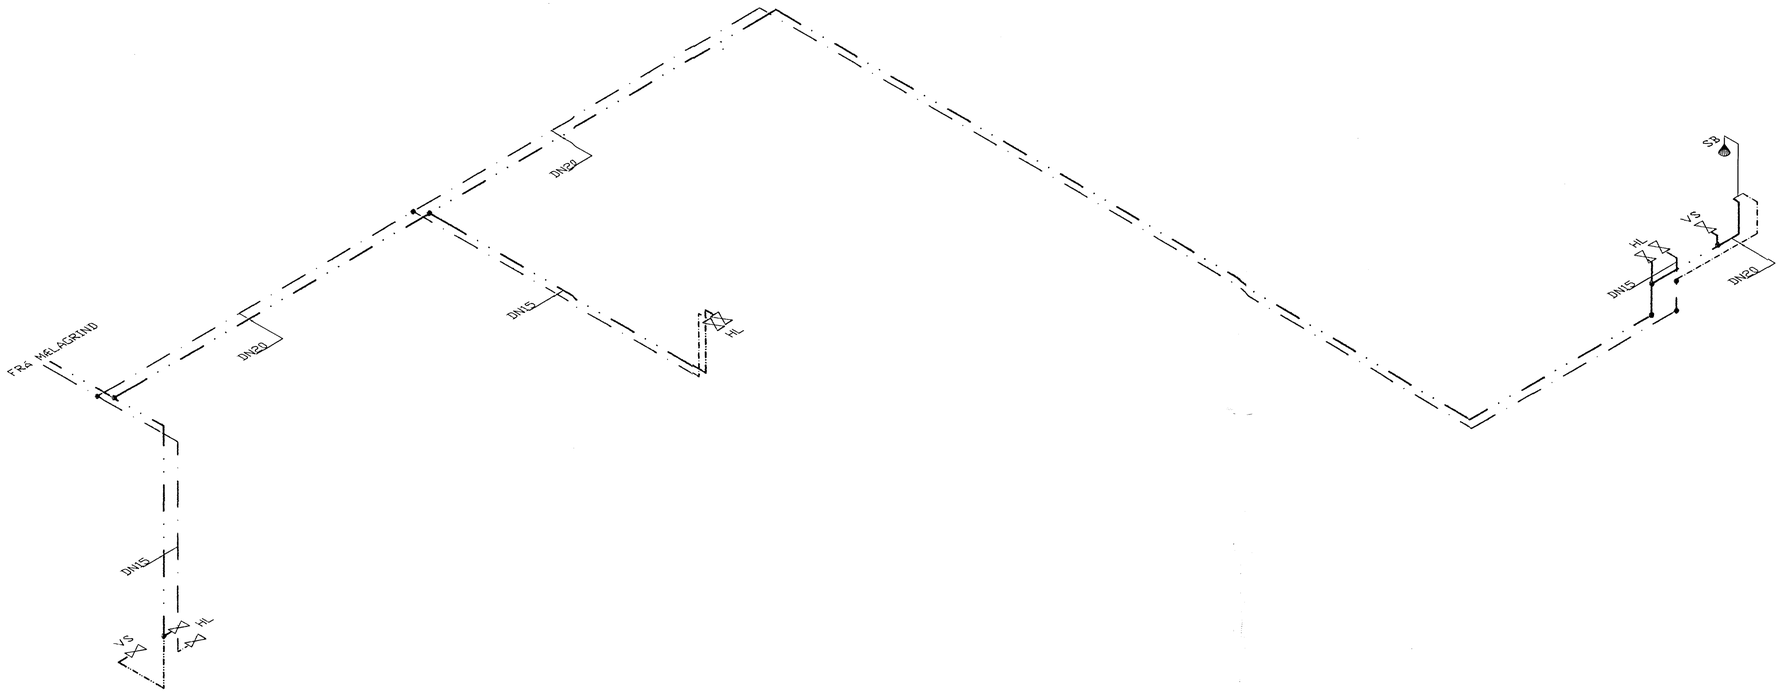

J. Rúnar Magnússon

Nr.	Stk.	Hlutur	Efni.	Stærd.

VELAVERK ehf.
ÁRMÚLI 17
108 REYKJAVÍK
S. 568-3536

VÉLSMIÐJA ORMS OG VÍGLUNDAR SF.

Kaplahraun 17, Hafnarfirdi
Heitt og kalt neysluvatn

Mkv.	Teiknad.	Dagsetn.	Nr.	Nr.
	RÚNAR	JÚNÍ 97	VOV-A1-304	Af.