



KAPLAHRAUN 18 KLÆNING

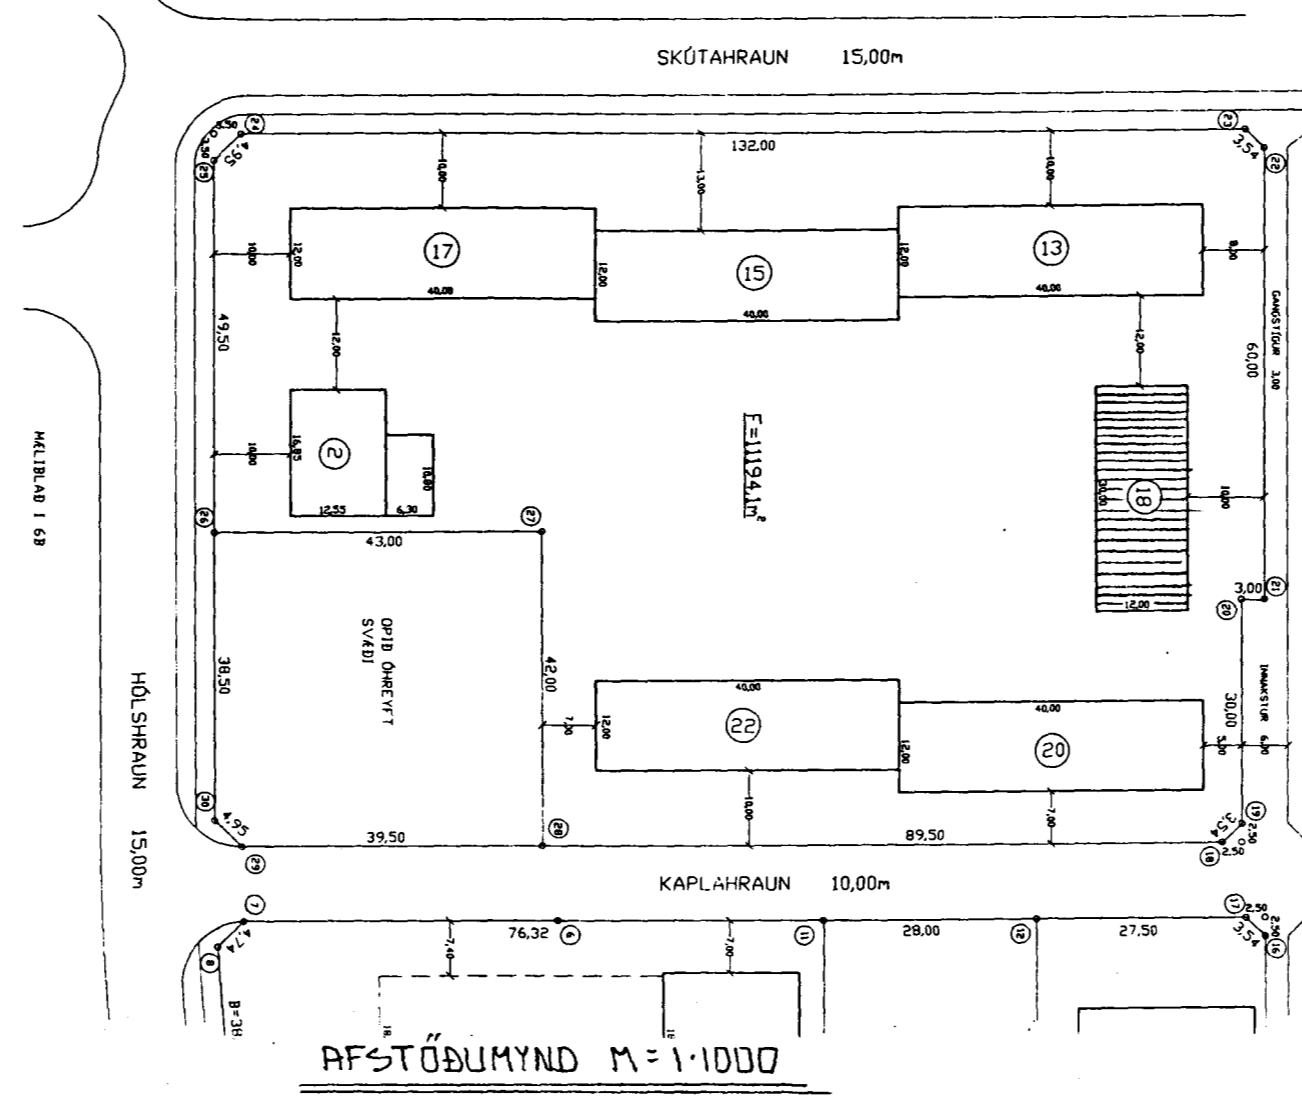


Samþykkt á fundi byggingarnefndar þann
14 AUG. 1996
Byggingafultrúinn í Hafnarfirði
F.h. Kristján Þórarinnsson

RP


Sann P.
Bíggjís Þinnsson
140439-4879.

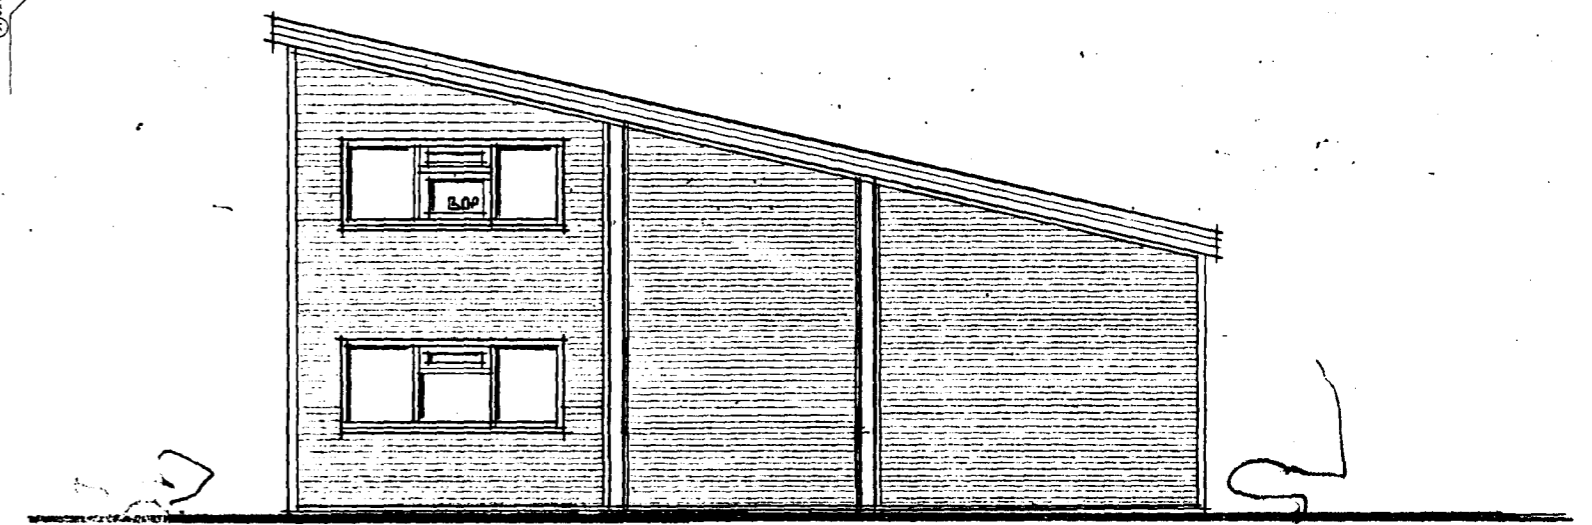


ÚTLIT AUSTUR M=1:100

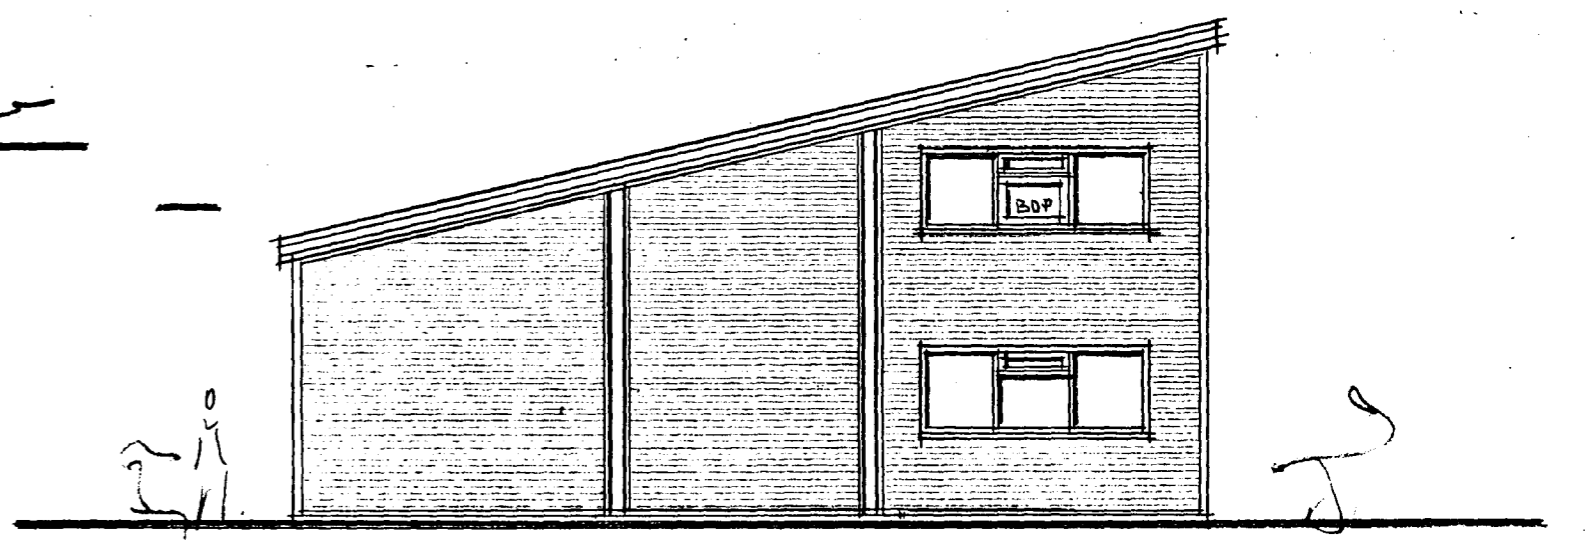

ÚTLIT VESTUR M=1:100

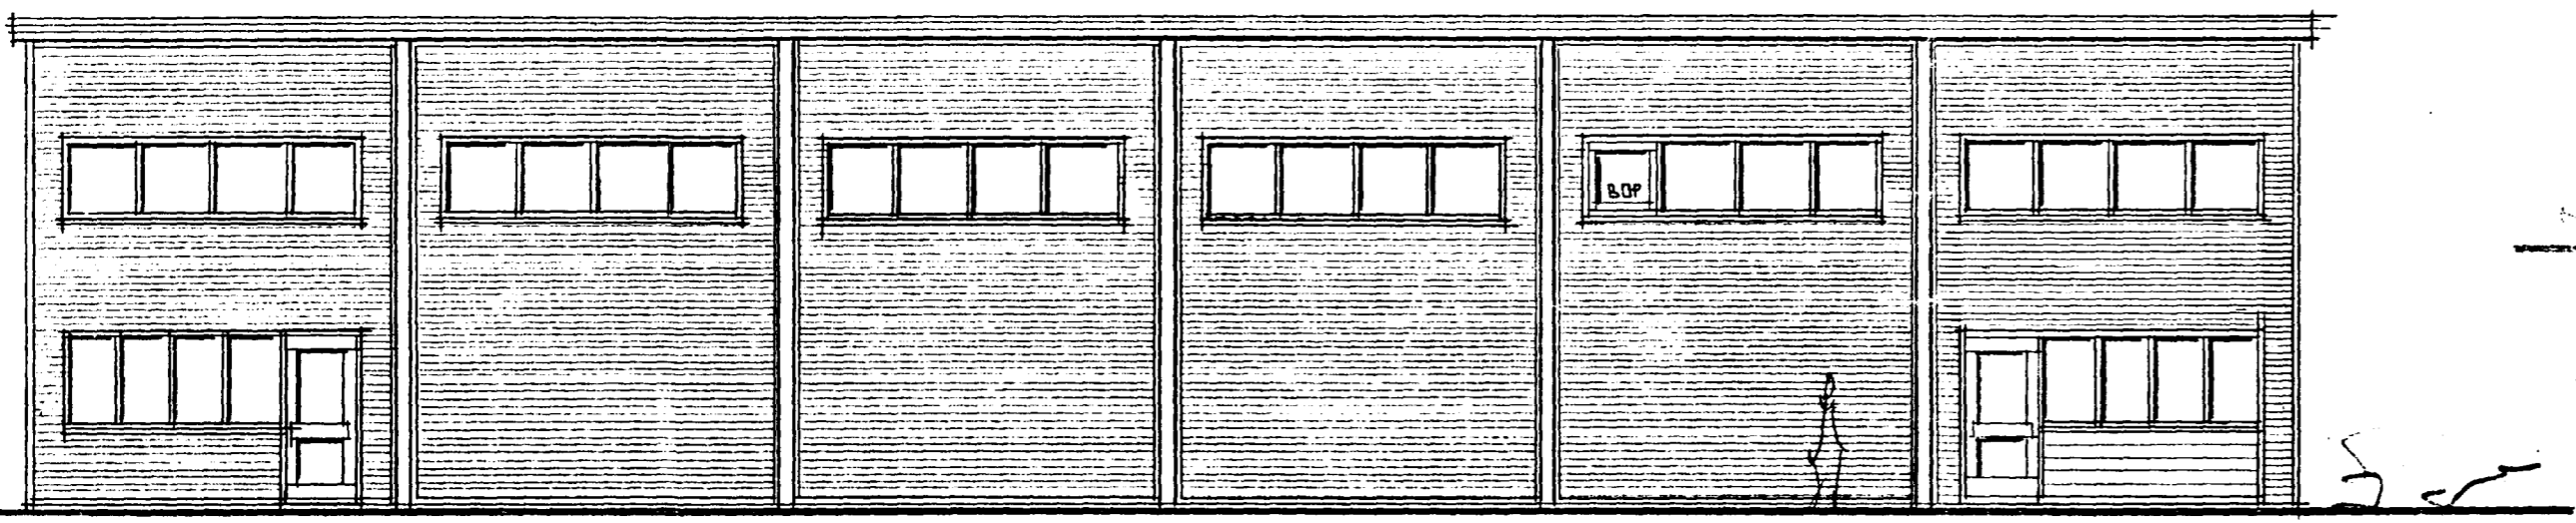

ÚTLIT SUÐUR M=1:100

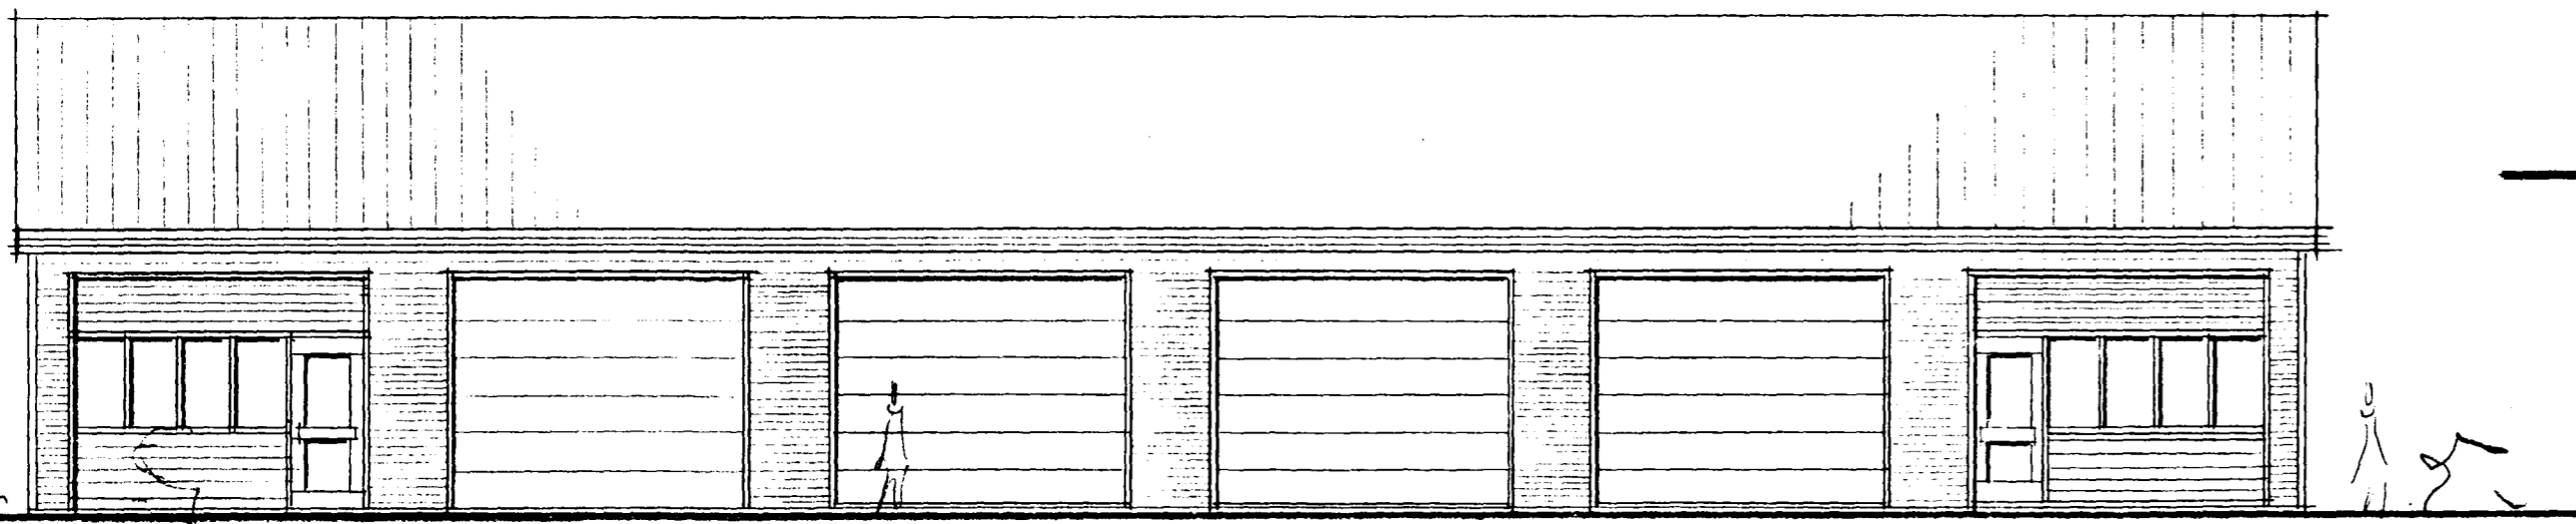

ÚTLIT NORÐUR M=1:100

HÚS TEKIN AF JOHANNI G. BERGÞORSSON MÍFI 1980
BREVTT AF ÞÓRHALLI AÐALSTEINSSON BFI
ÞR 24.07.96 HÚSI SCYPT Í 2 MHL HEB TILN STARFSMEYMI RÍSAMT ÚTUM IÚDGANGI

KAPLAHRAUN 18	102
EFTI	MÁL 1:100 / 1:1000
UTANHÚSS KLÆNING	DRGS 27.10.95
GLUGGUM SUÐURHL. ÞR 10.11.95	S=555 3860
ERLENDUR ARNI HJALMARSSON BFI KLEBERG 6	

RP