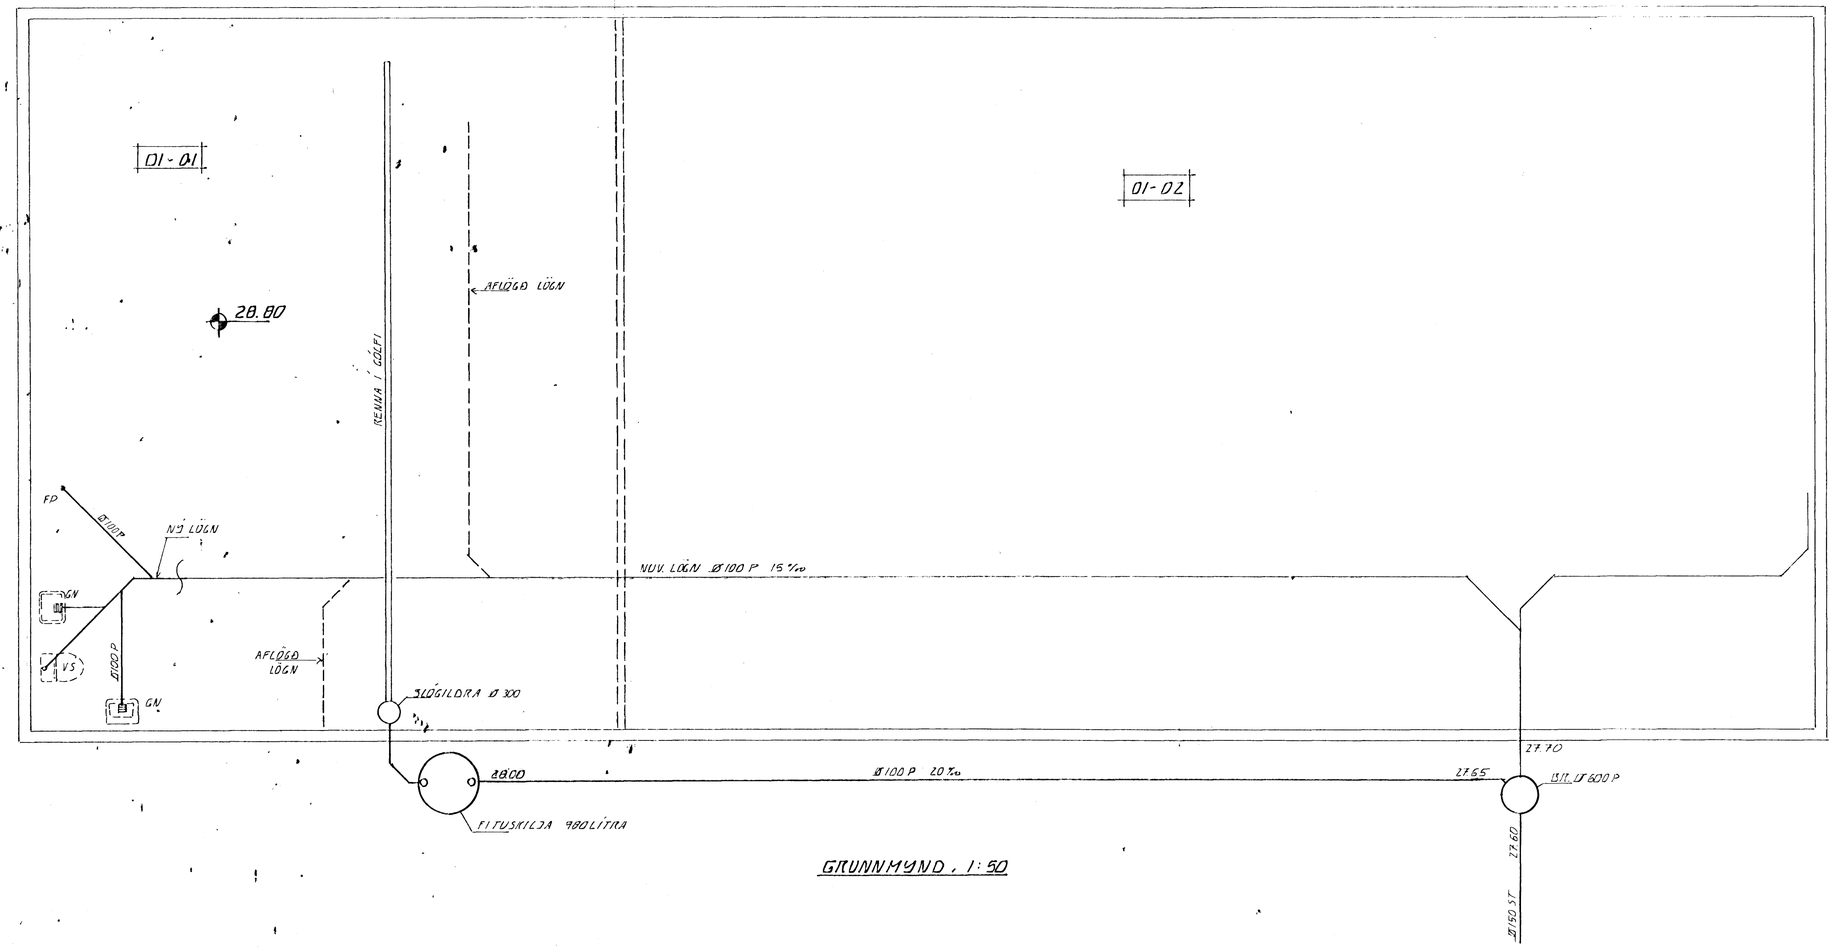

GRUNNMYND . 1:50

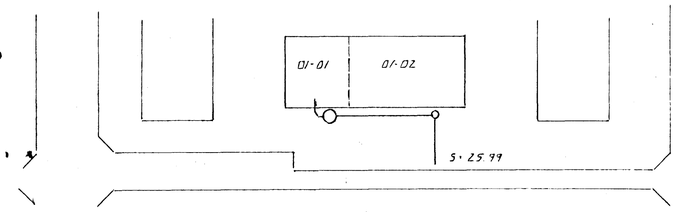

AFSTÖÐUMYND . 1:500

BR: DAGS. EÐLI BR. SIGN.

KAPLAHRAUN 18

HAFNARFIRÐI

Byggingafulltrúi Hafnarfjarðar
Afgreitt þann
27 AUG. 1996
Sigurbjartur Halldórsson

FRÁRENNSLISLAGNIR

EIGNAHLUTI 01-01

DAGS. ÁGÚST 96
VERK NR. 9632
TEIKN NR. 2-01
HANNAÐ
TEIKNAÐ
YFIRFARIÐ

26/8'96

HEILBRIGÐISEFTIRLITS
HAFNARFJARÐARSVÆÐIS
Heilsugæslustöðinni Sólvangi
Pósthólf 440 - 222 Hafnarfjörður
Sími 565 2600
Páll Stefánsson

TÆKNIÞJÓNUSTA
SIGURÐAR ÞORLEIFSSONAR ehf
STRANDGÖTU 11 - 220 HAFNARFJÖRÐUR - SÍMI 555 4255 - FAX 565 2875