

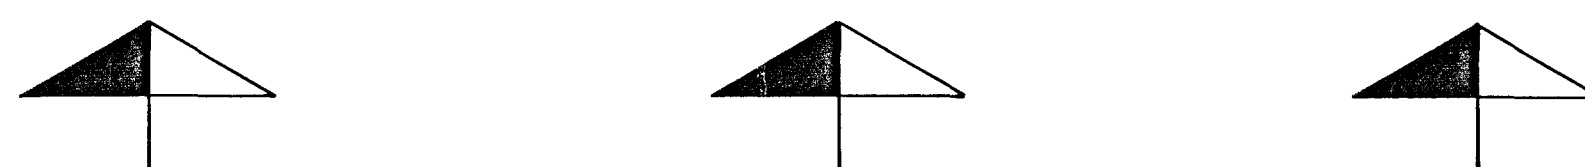
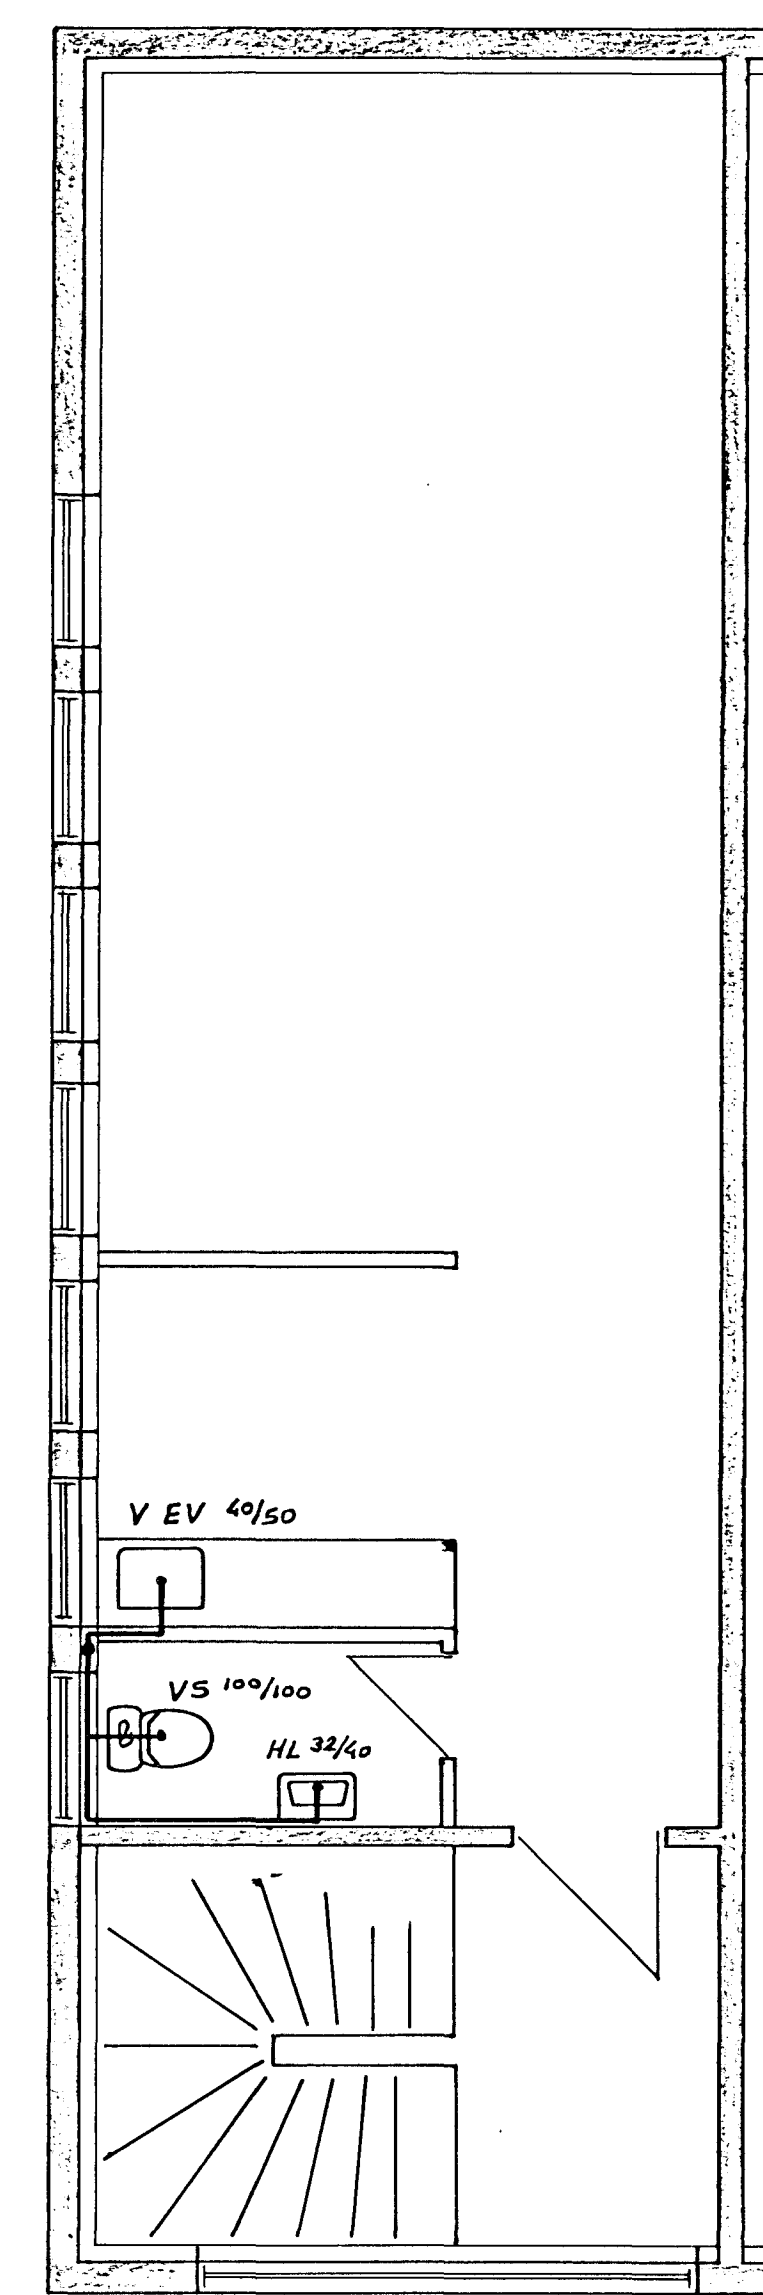


GRUNNMYND JARÐHÆÐAR 1:50

GRUNNMYND EFRIHÆÐAR 1:50

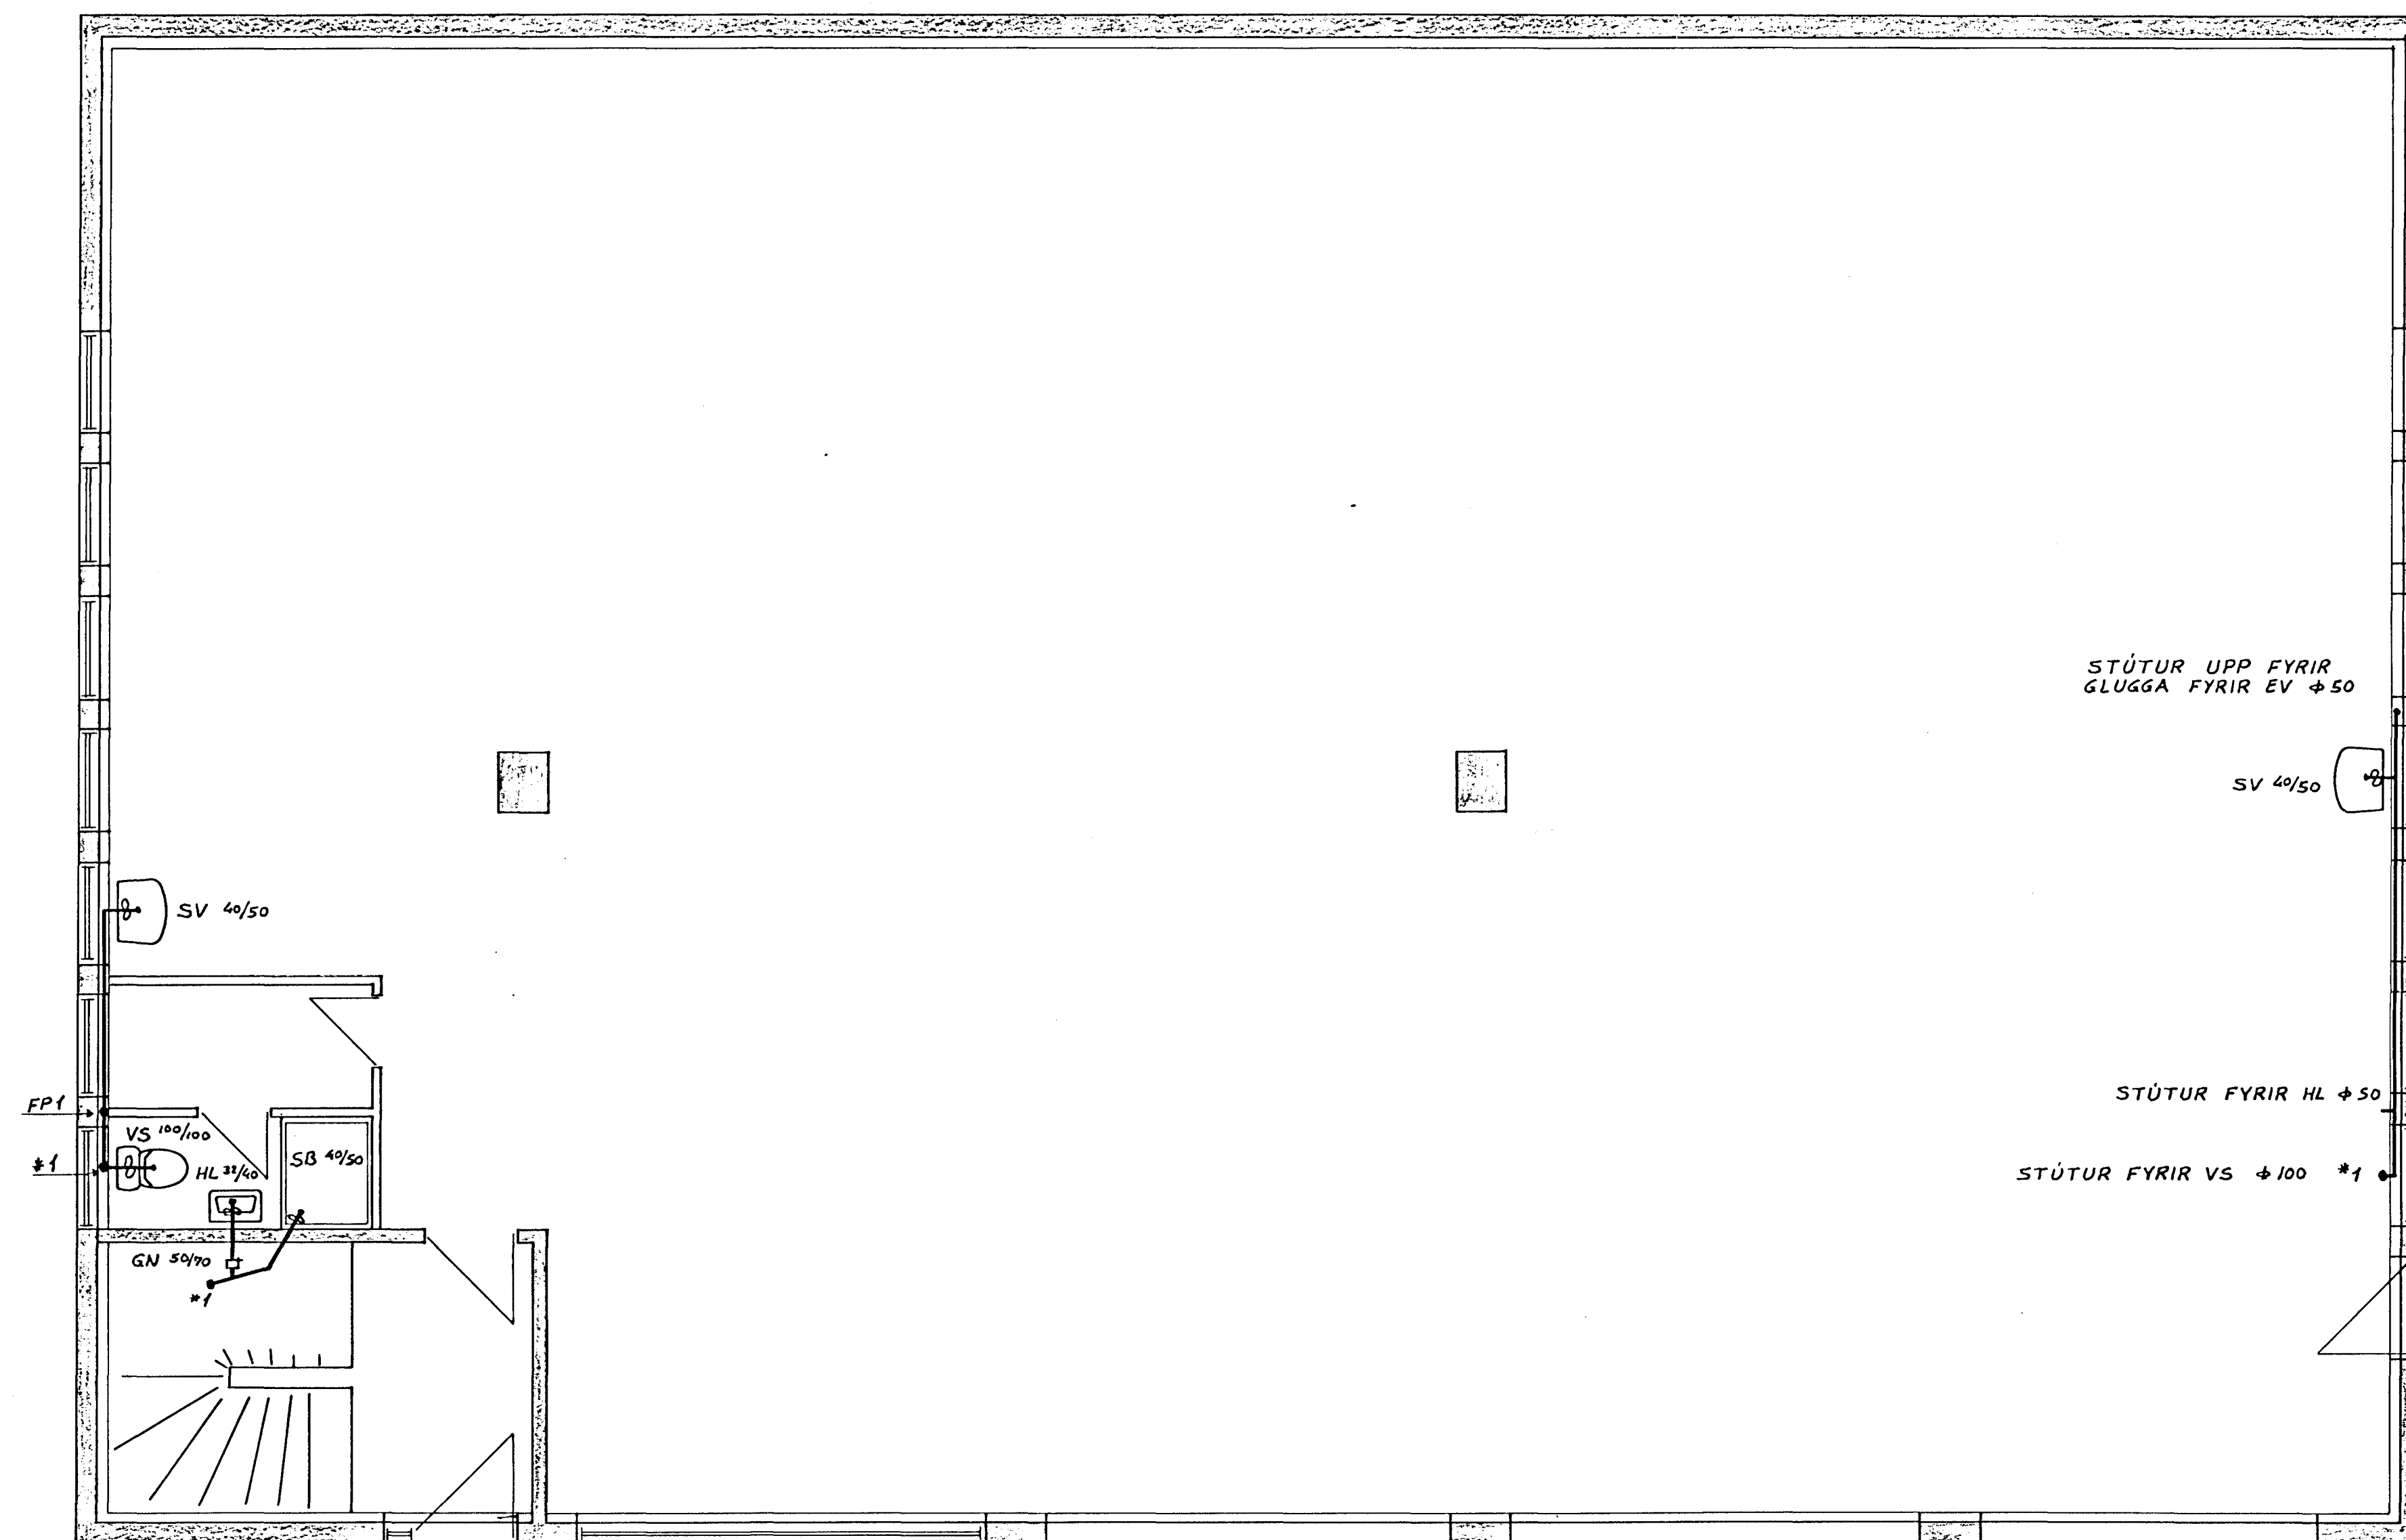


STOFNAGRAF

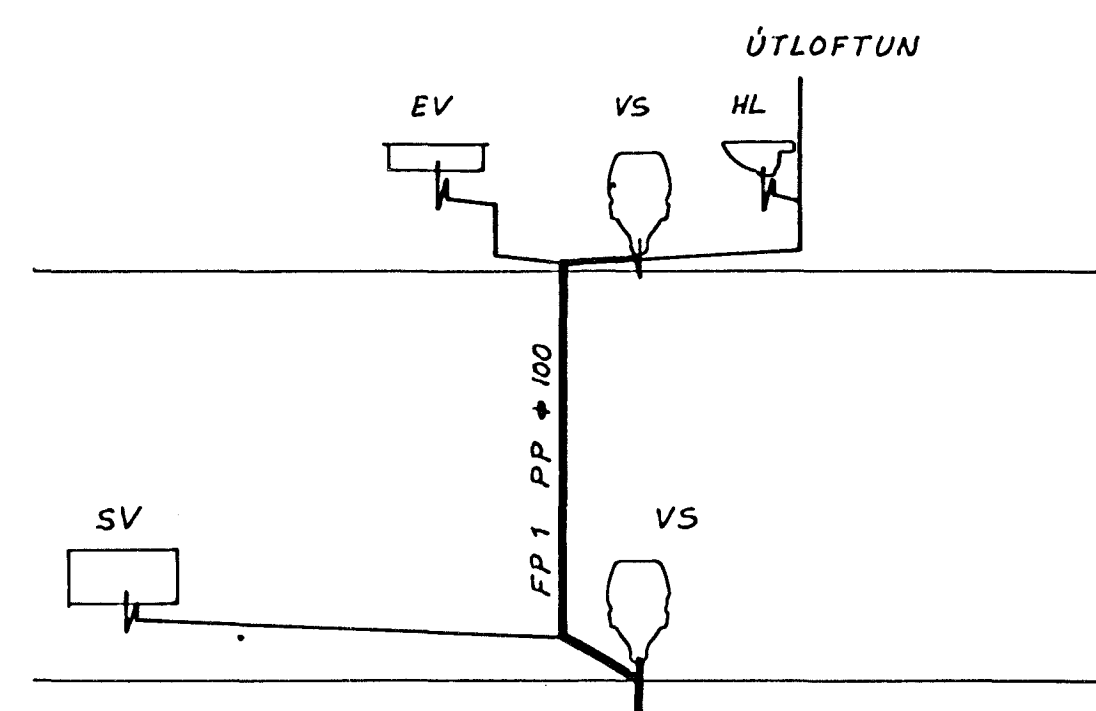

ATH

*1 TAKNAR: STÚTA Í GÓLFI, SEM LAGNIR ERU TENGÐAR Í SJA TEIKN. FRA SIGURDI ÞORLEIFSSYNI VERK 8614 BLAÐ 2-02.

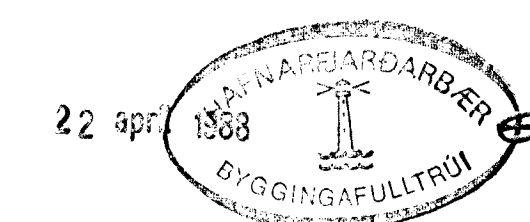

VERKFRÆDISTOFA HALLDÓRS HANNESSONAR S. 91-54355
SUDURGÖTU 14 - 220 HAFNARFJÓRÐUR

KAPLAHRAUN 19 HAFNARFIRÐI
FRÆRENNISLAGNIR. VIÐBÓT VIÐ
ELÐRI TEIKN.

Mkv: 1:50
Reiknað:
Teiknað:
Yfirfarað: