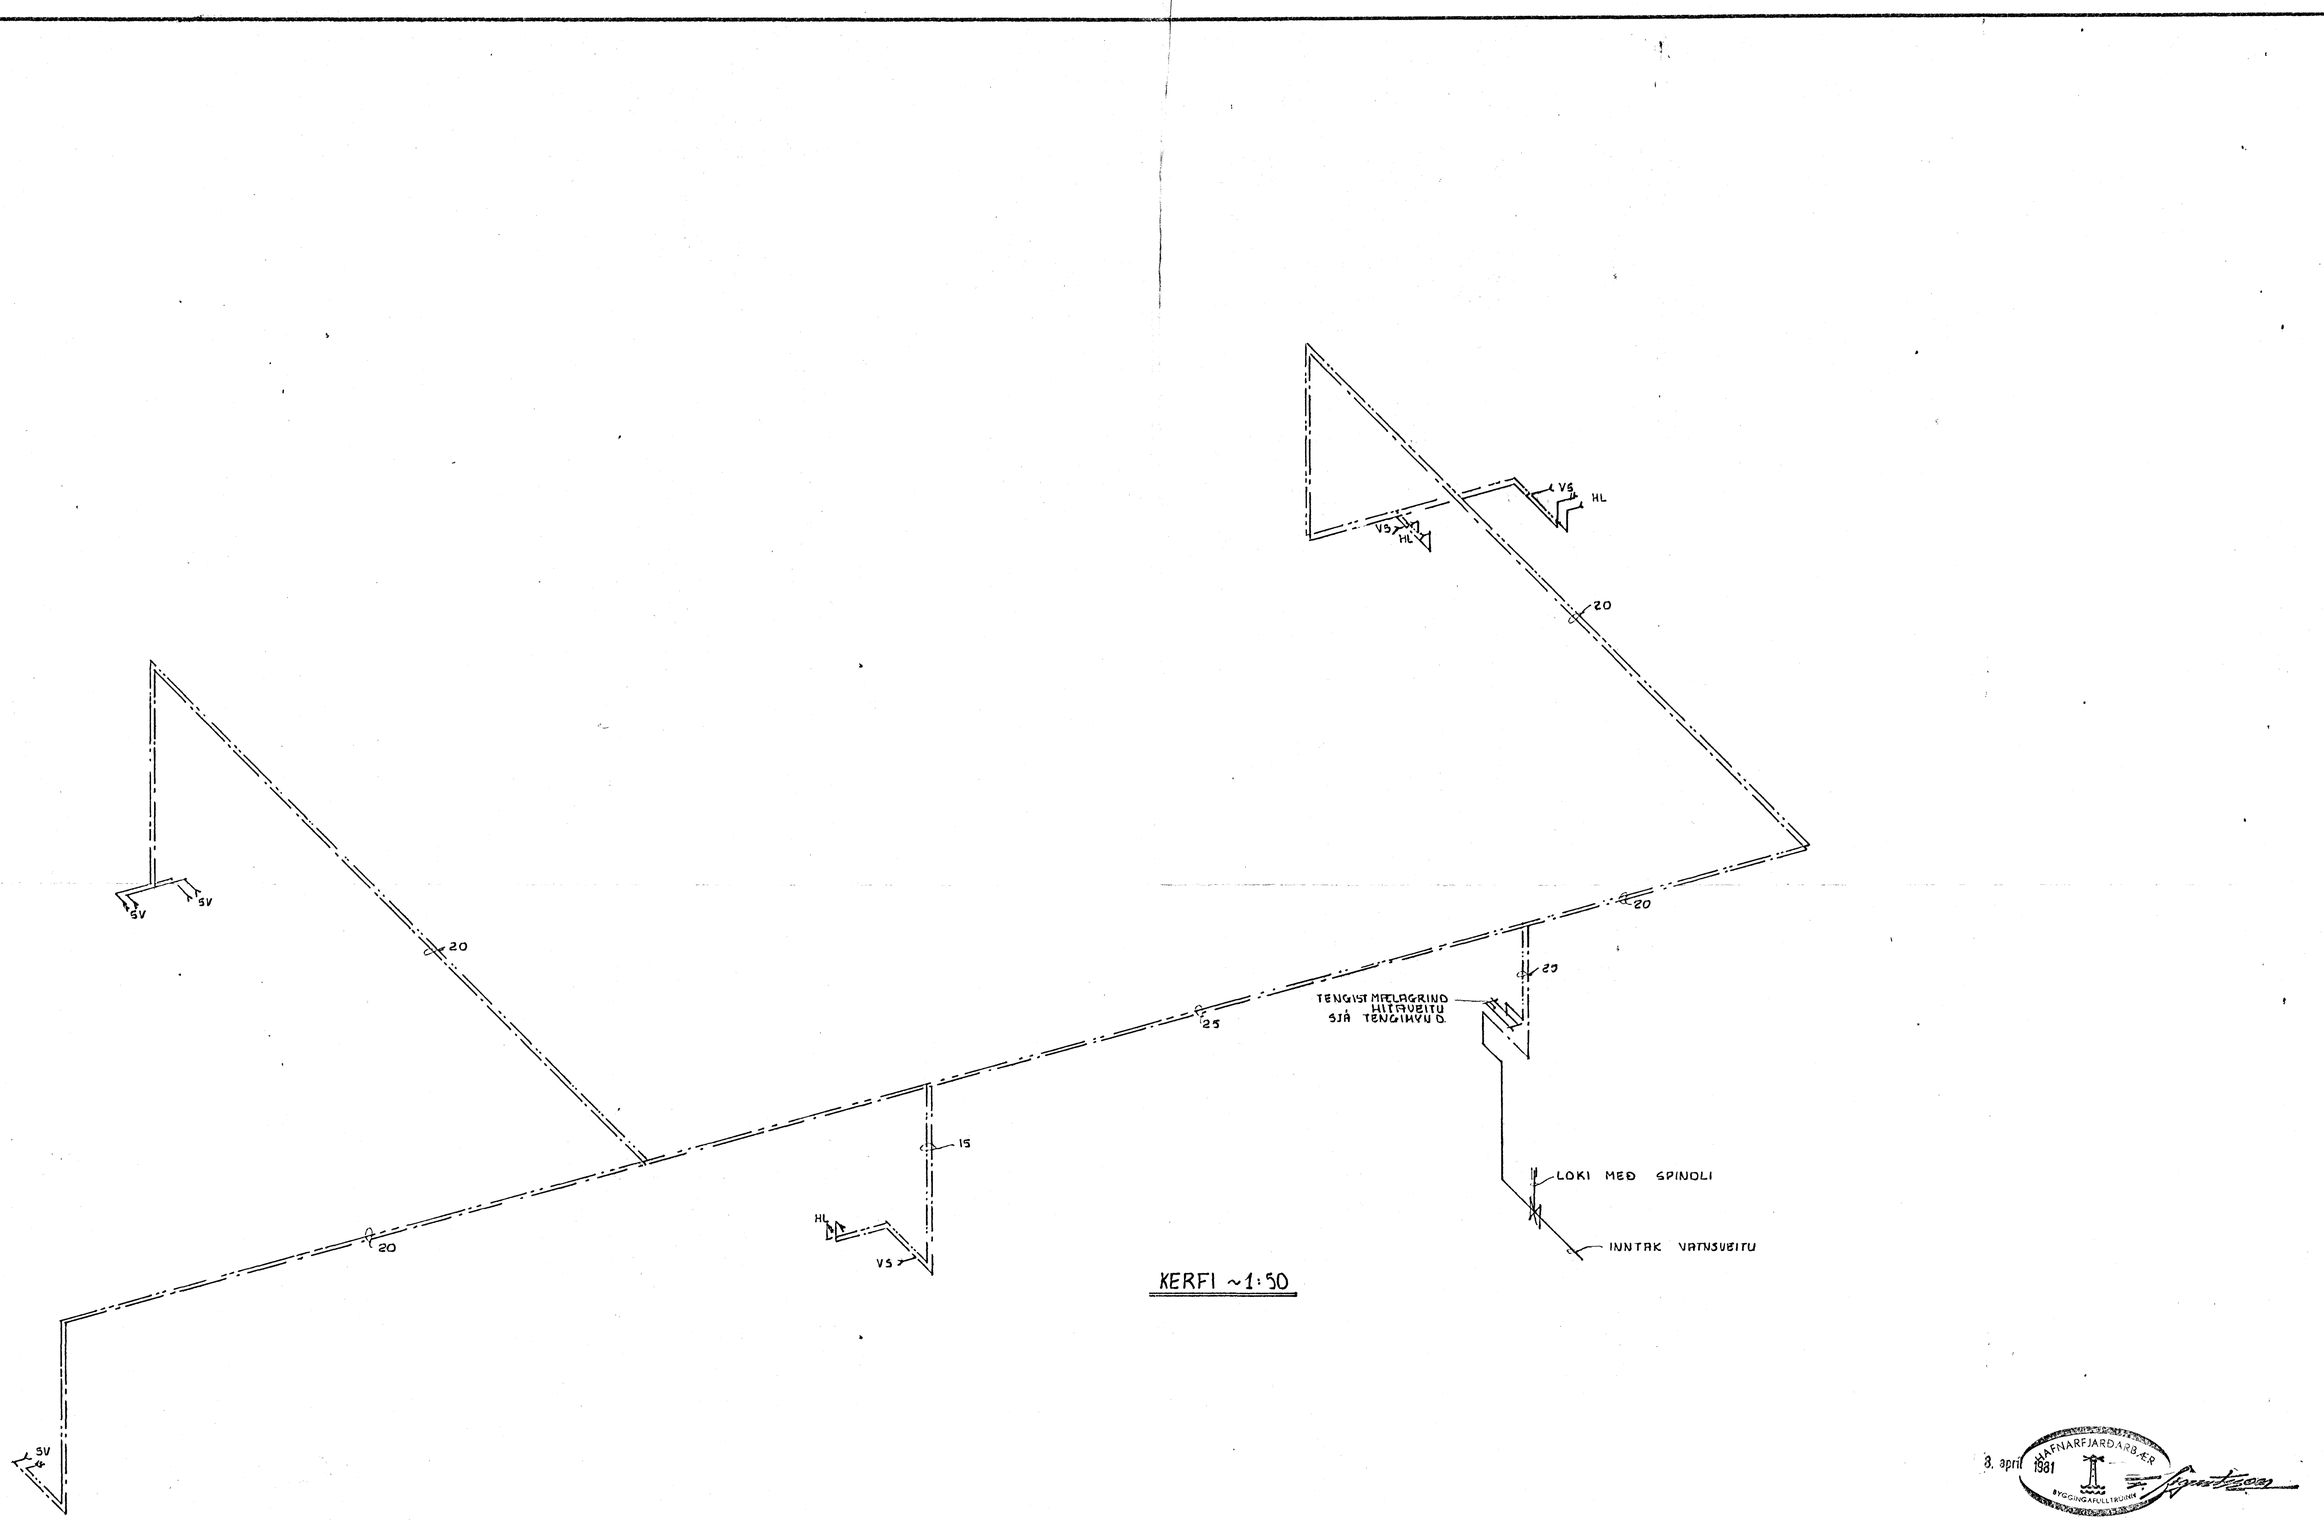


KERFI ~1:50

3. apríl 1981 HAFNARFJARÐARKAUPSTAÐUR BYGGINGAFULLTRÚINN

SKÝRINGAR SJÁ TEIKN. NR. 20.

| | | | |
|---|---|---|---|
| KAPLAHRAUN 20, HAFNARFIRÐI | MÆLIKVARÐI ~1:50 | VERK 8006 | TEIKN NR 2.3. |
| VATNSLÖGN – KERFI | Hannað: Teiknað: SJ | Yfirfarið: Samþ: | DAGS JAN.'81 |
| JÓHANN GUNNAR BERGÞÓRSSON VERKFR MVFÍ STRANDGÖTU 11 — HAFNARFIRÐI — SÍMI 53315 | BREYTT | | |