
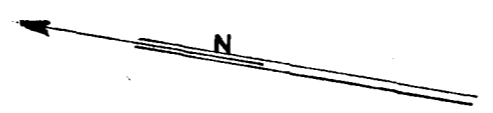


Samþykkt á fundi bygginga-
nefndar þ. 23/4 1980
BYGGINGAFULLTRÚINN
Í HAFNARFÉÐI
[Signature]

Áskilið er samþykkið
Heilbrigðisráðgjafi
Áskilið er samþykkið
Brunamálastofnunar ekkisins

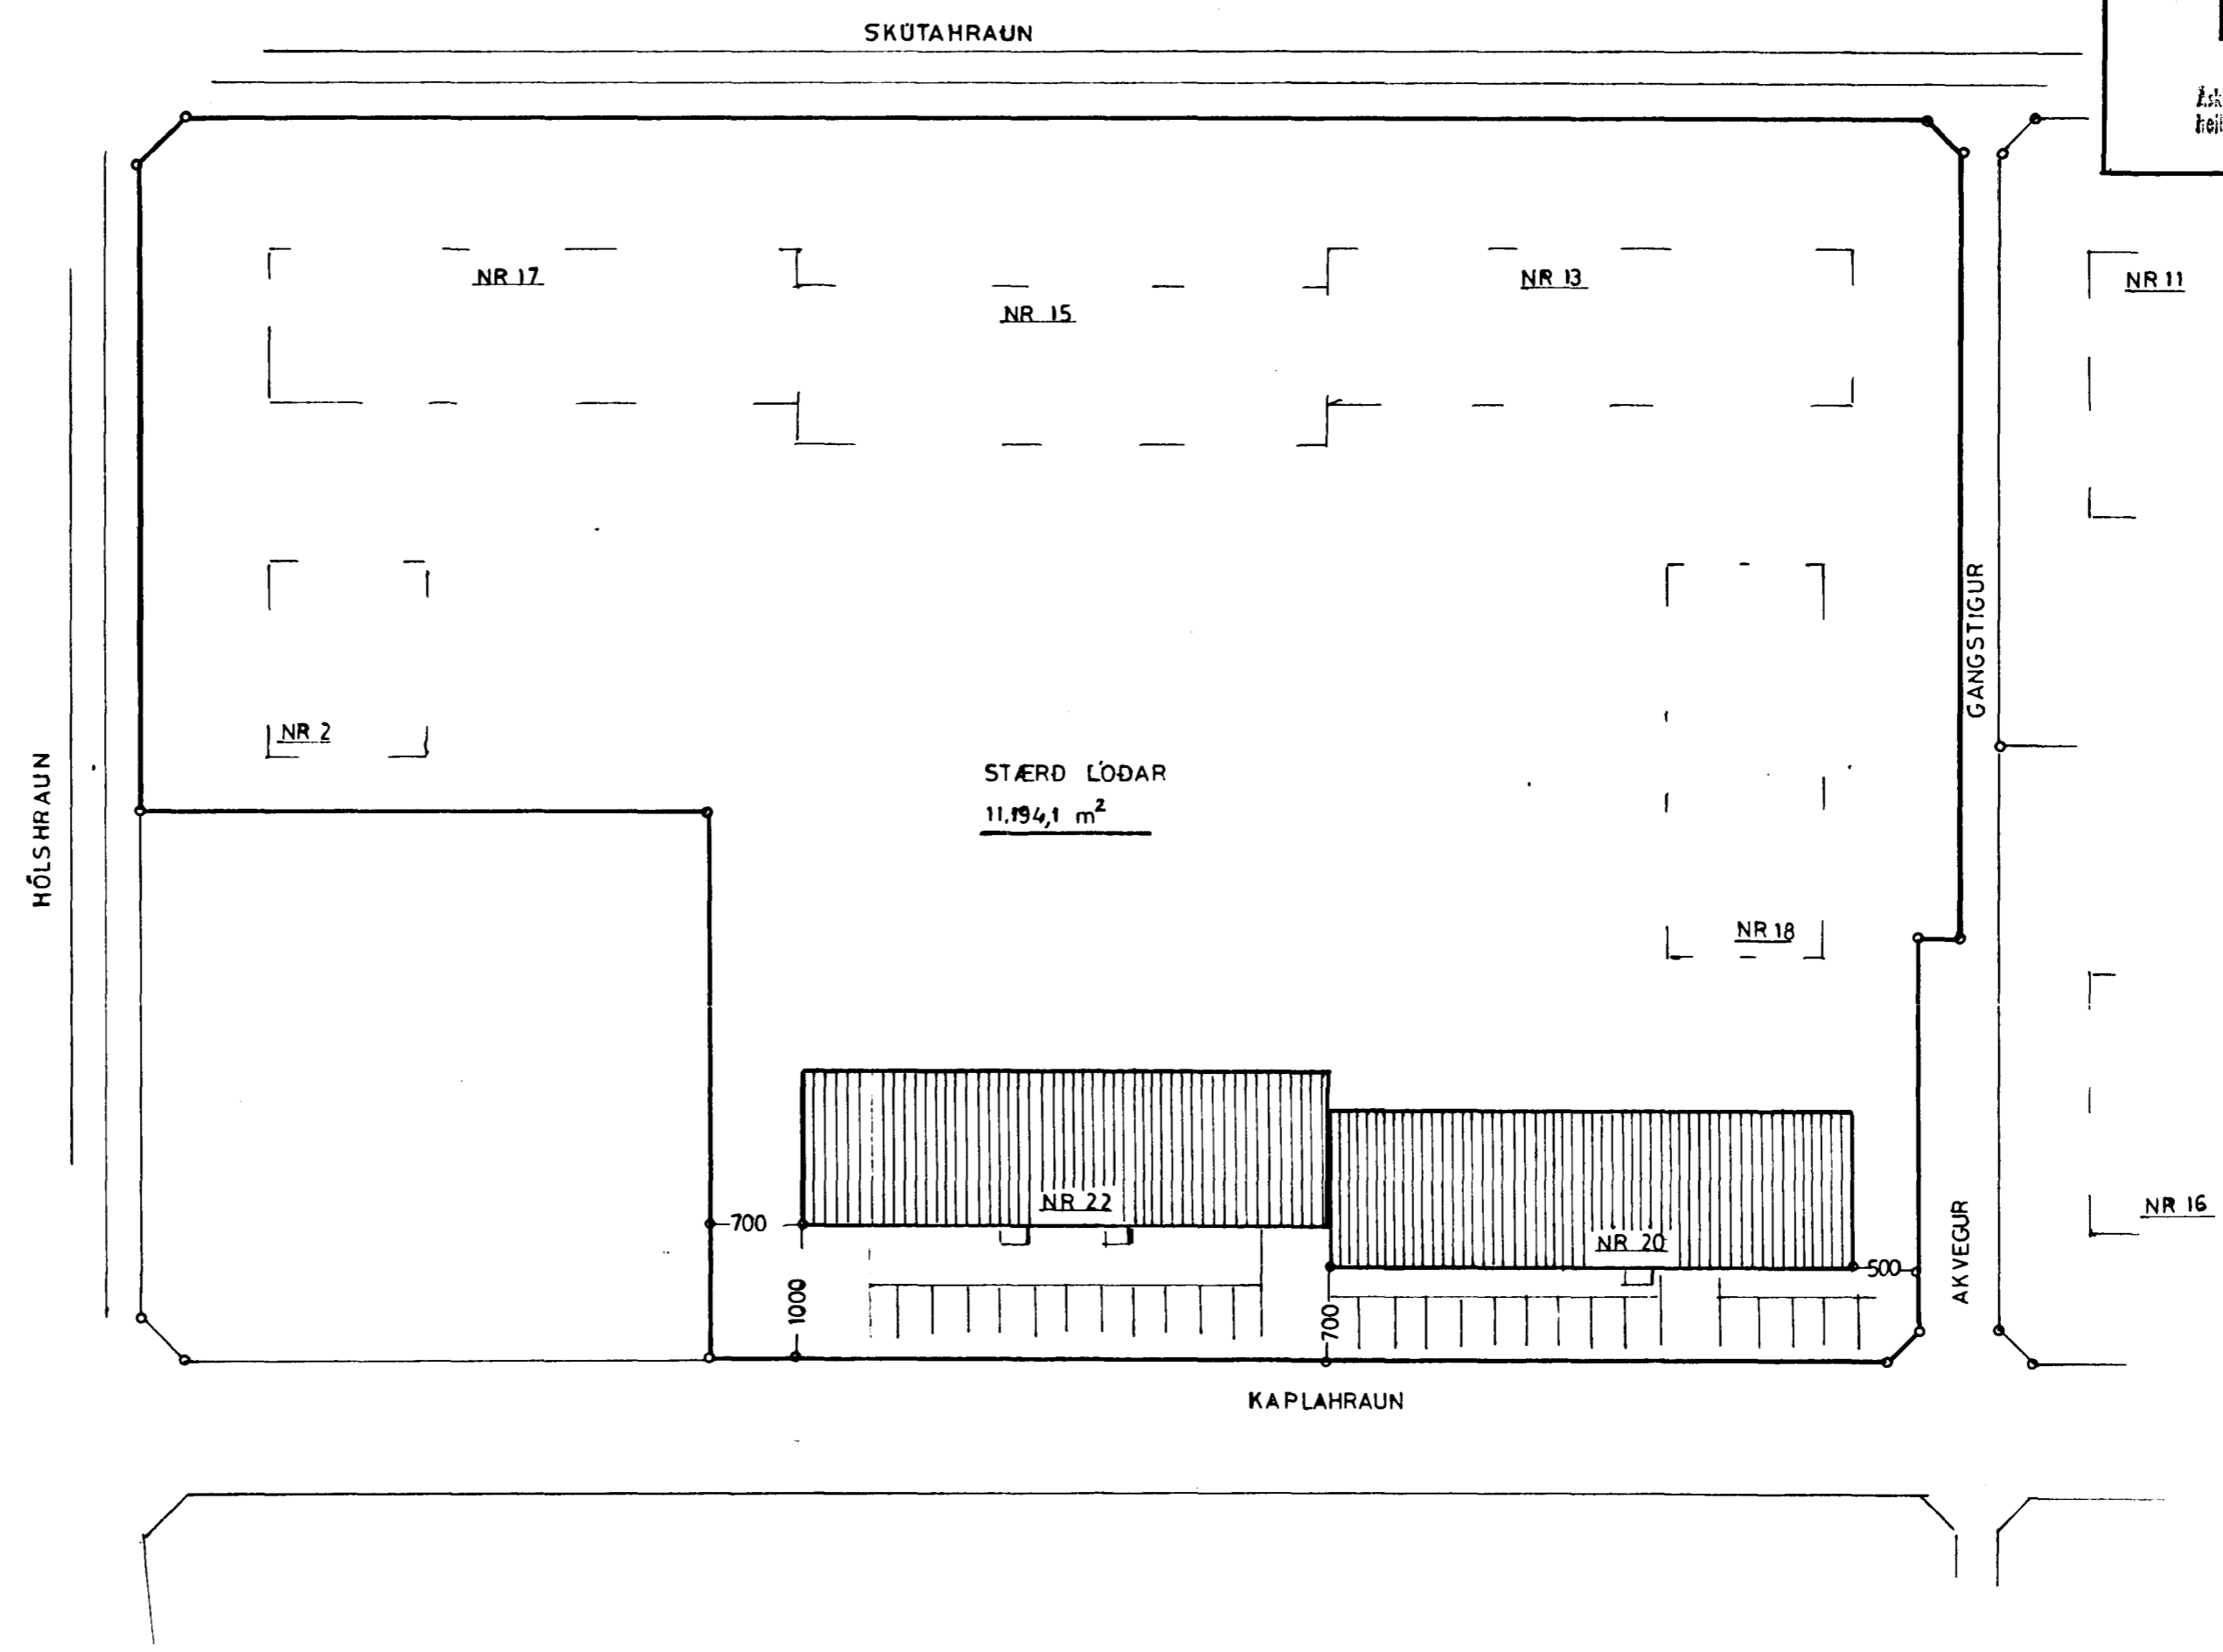

BLAD 1

LÖNABARLÓÐ
KAPLAHRAUN 18-20-22 HÓLSHRAUN 2
SKÚTAHRAUN 13-15-17

AFSTÖÐUMYND 1:500

afmáttíðni 2 apríl 1980
[Signature]