


Samþykkt á fundi bygginga-  
nefndar þ. 23/4 1980  
BYGGINGAFULLTRÚNN  
Í HAFNARFIRZI

Áskilið er samþykkt  
hefningarátt á þessum áhrifum

Áskilið er samþykkt  
Drumarástafstjórnar ráðgjafi

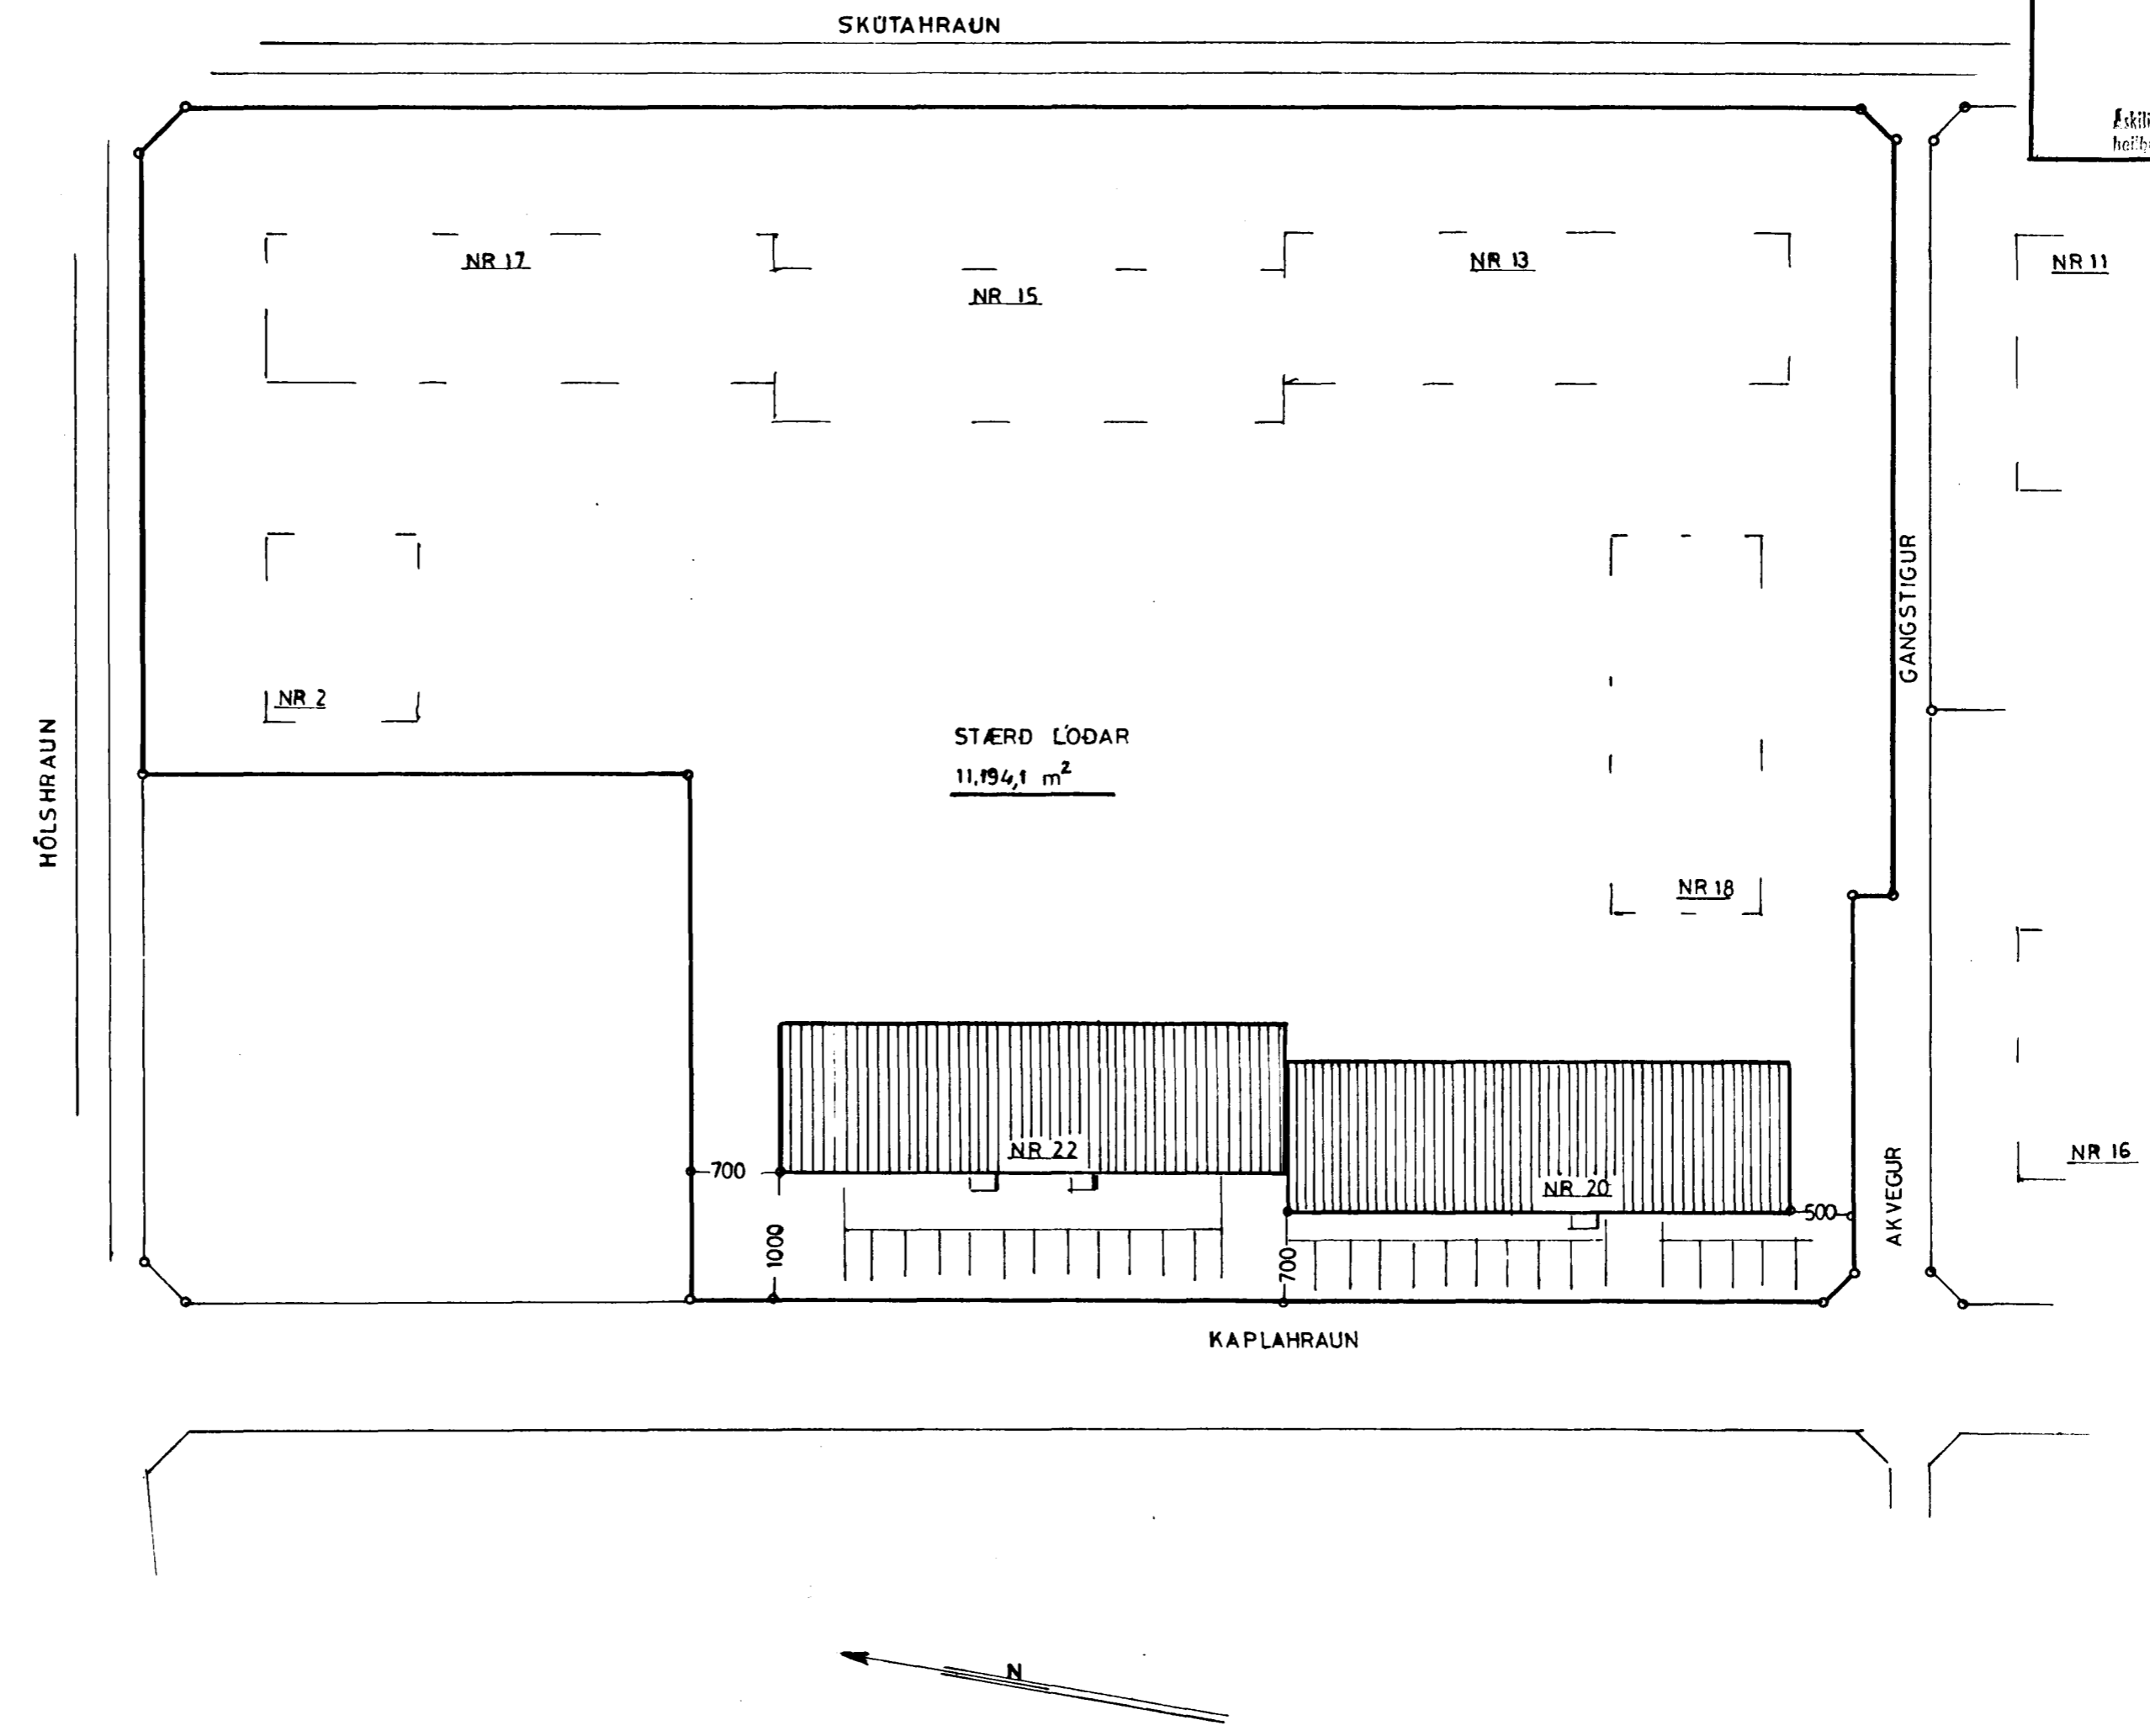

BLAD 1

LDNABARLÓÐ  
KAPLAHRAUN 18-20-22 HÓLSHRAUN 2  
SKÚTAHRAUN 13-15-17

AFSTÖÐUMYND 1:500

afmælingar 2. apríl 1980  
E. Þ. Gunnarsson

