
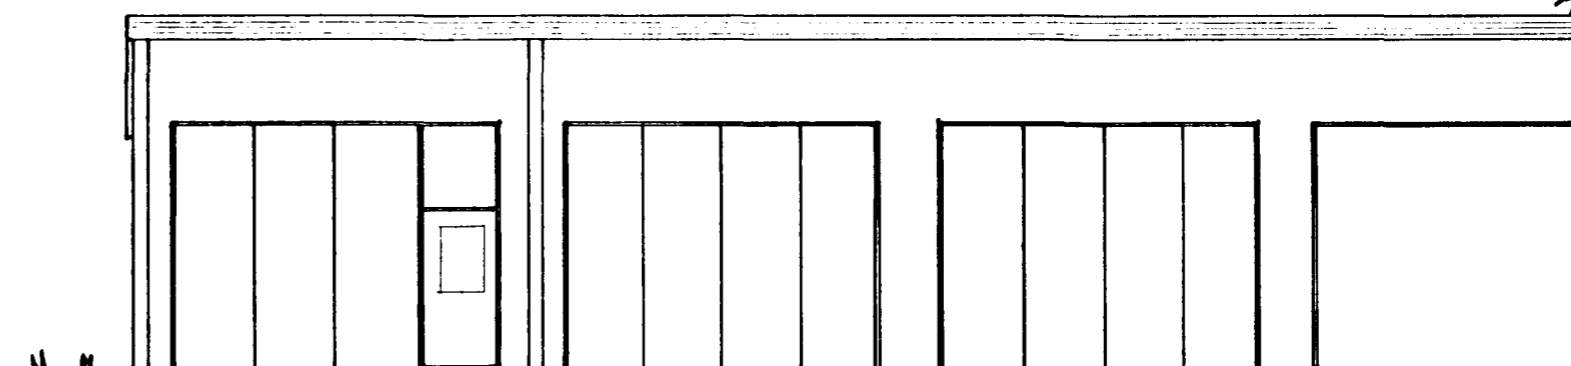
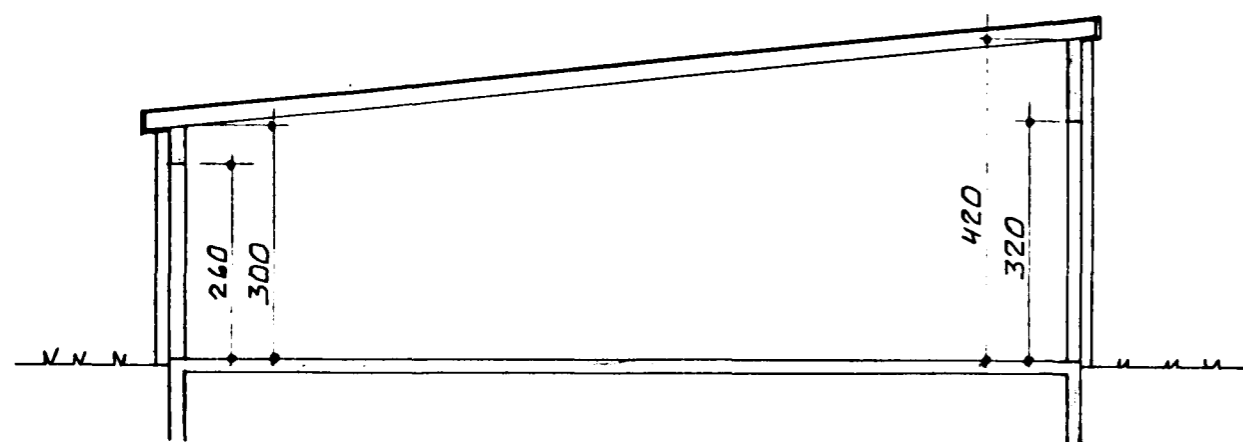



Samþykkt á fundi bygginga-  
nefndar þ. 13 / 12 - 19 90

BYGGINGAFULLTRÓINN  
(HAFNARFIRÐI)


*[Signature]*  
RÁÐH. ID: STA 80004

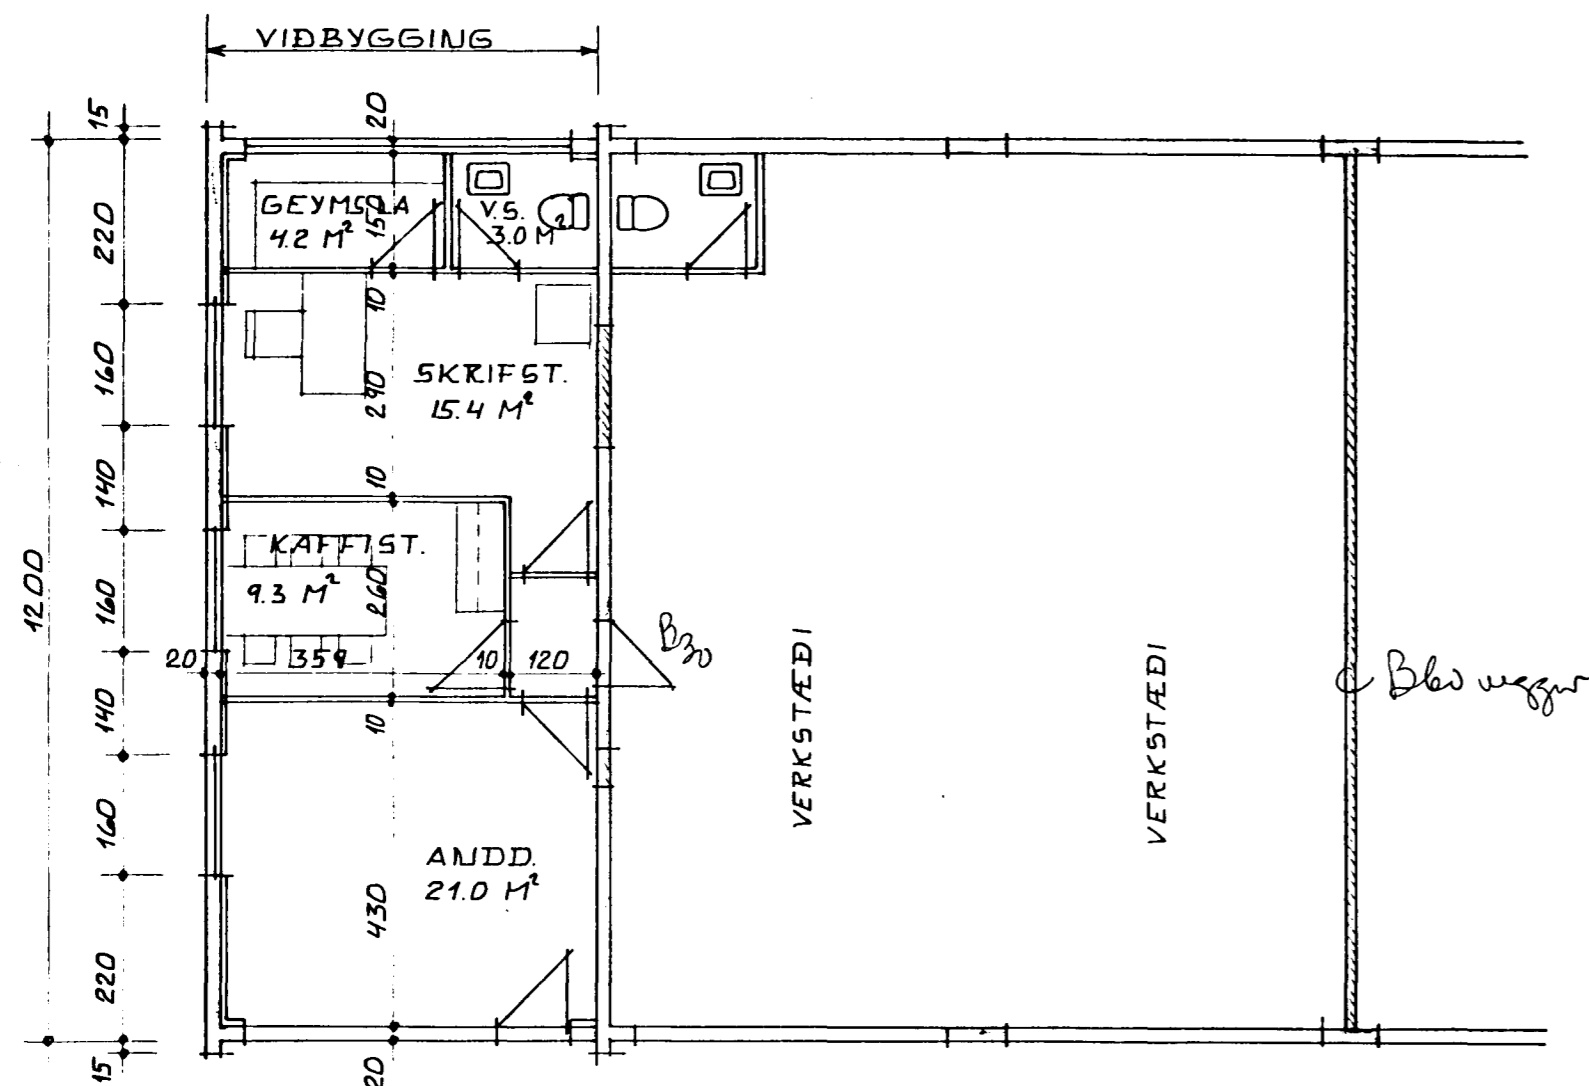

VESTUR 1:100

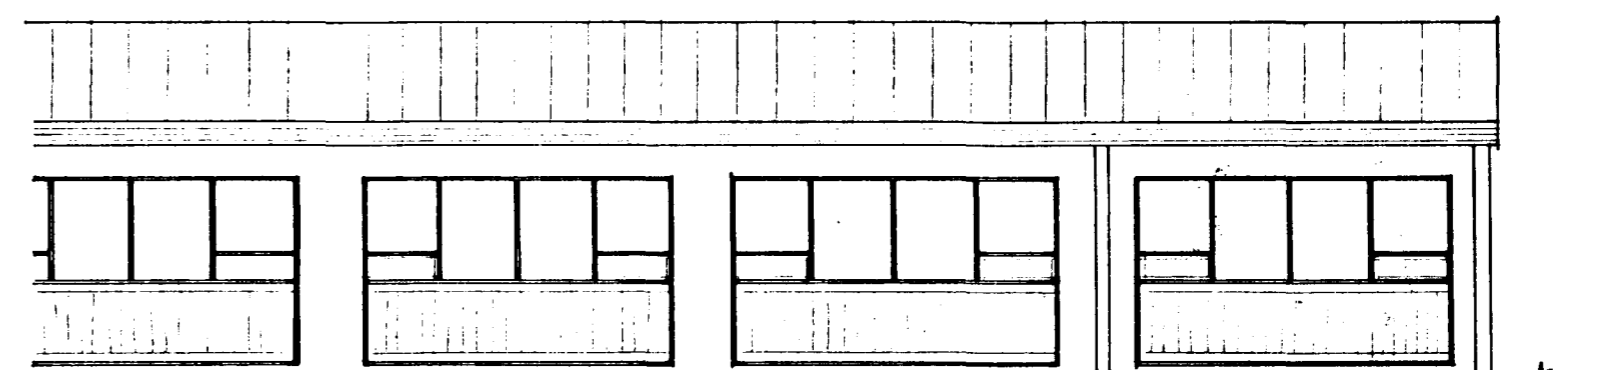

AUSTUR 1:100

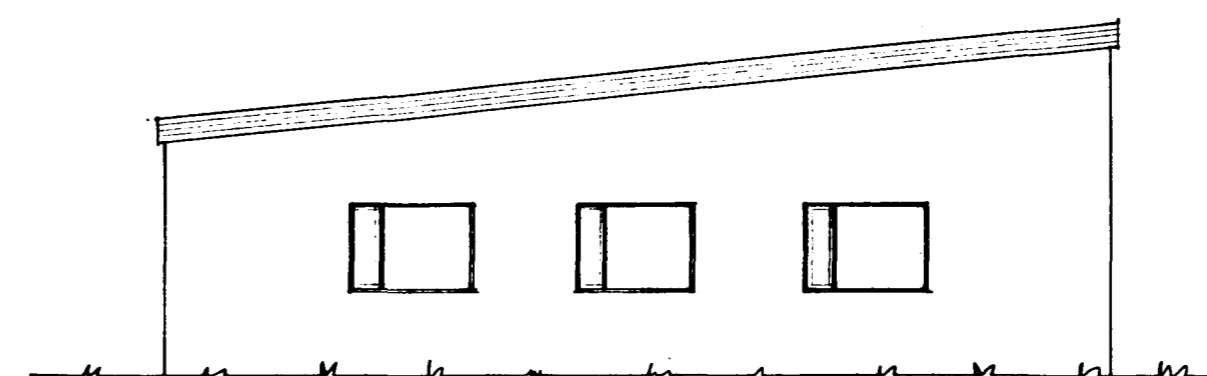

NORÐUR 1:100

VIÐBYGGING  
STÆRD: 61,1 m² 235 m

*Vandur slóðmálari*  
Brunamátastofnun ríkisins  
SAMÞYKKT

11 JAN 1991

Sbr. bréf  
Theodór Arnason  
*[Signature]*

KRISTJÁN KNÚTSSON TÆKNIFR. FTFÍ  
LYNGBERGI 27, HAFNARFIRÐI. S. 651647

KAPLAHRAUN 22, HAFNARFIRÐI	DAGS. NÓV. 90
VIÐBYGGING	MKV. 1:100
GRUNNMYND, ÚTLIT OG SNID	BL. 1 AF
	VERK. 904
	H. K.K. T.

*Kristján Knútsson*