


HÓLSHRAUN

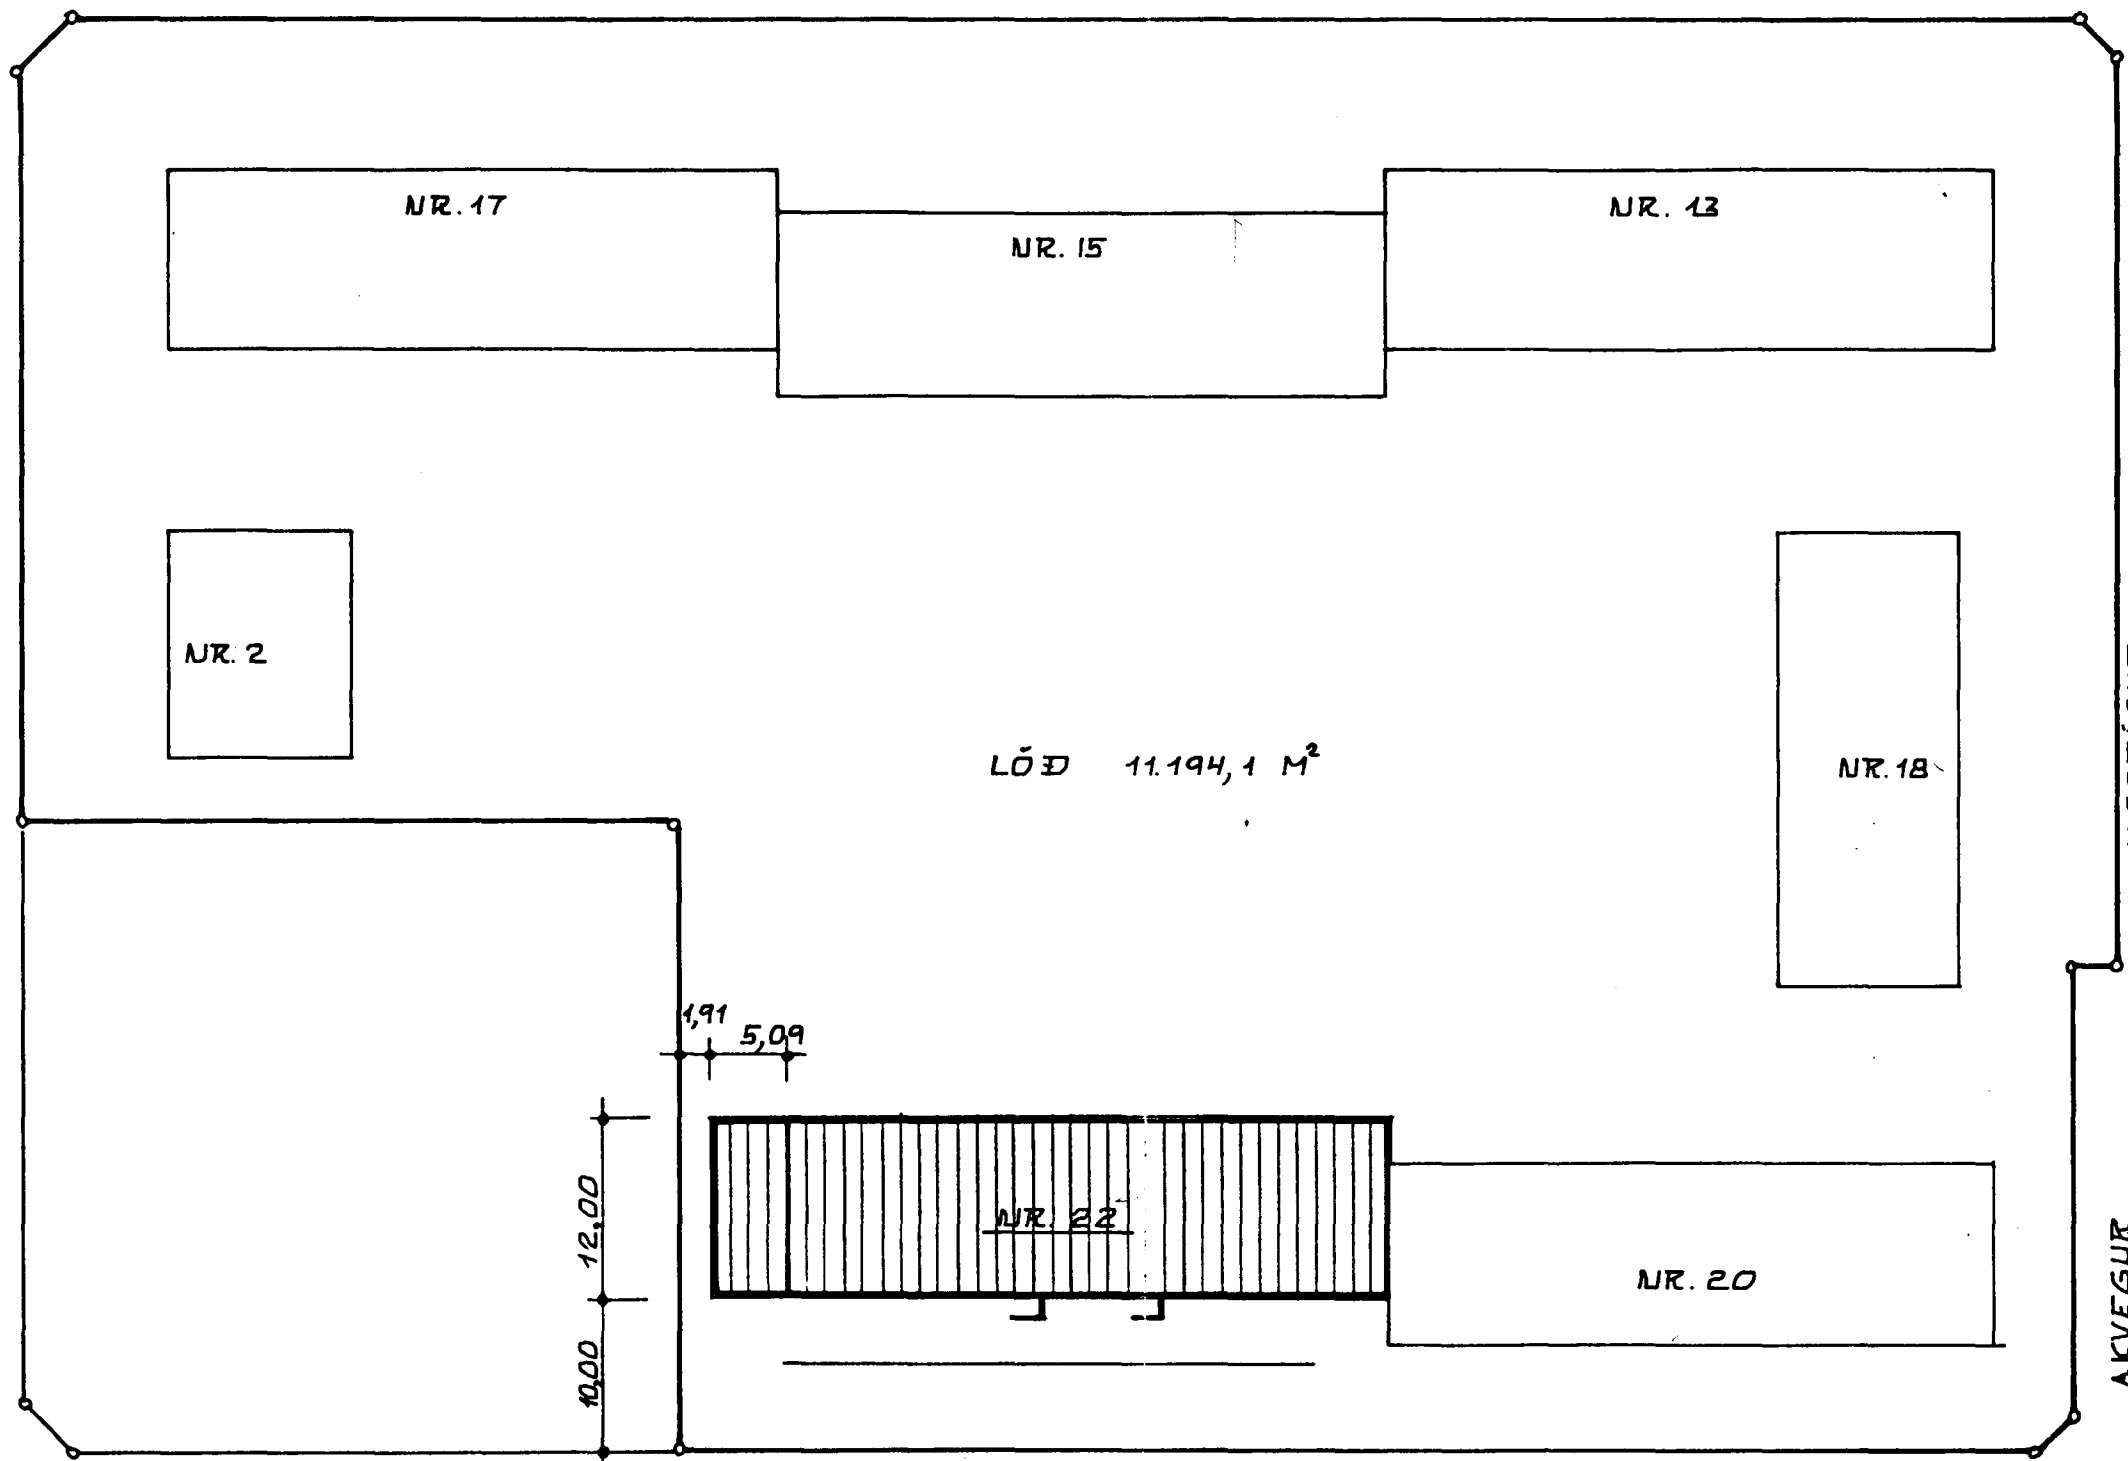

LÖÐ 11.194,1 M<sup>2</sup>

1,91  
5,09  
12,00  
10,00

KAPLAHRAUN

Samþykkt á fundi bygginga-  
nefndar þ. 13 / 12 1990  
BYGGINGAFULLTRÚINN  
Í HAFNARFIRÐI

*[Signature]*  
MKILID: STR 20KUM  
Endurnýjod 16/2. 1994.

Samþykkt á fundi bygginga-  
nefndar þ. 16/2 1994

BYGGINGAFULLTRÚINN  
Í HAFNARFIRÐI

*[Signature]*

AFSTÖÐUMYND 1:500

**KRISTJAN KNÚTSSON** TÆKNFR. TITI  
LYNGBERGI 27, HAFNARFIRÐI. S. 651647

KAPLAHRAUN 22. HAFNARFIRÐI	DAGS. NÓV. '90
VIÐBYGGING	MKV. 1:500
AFSTÖÐUMYND	BL. 2 AF
	VERK. 904
	H. T.

*Kristján Knúttsson*