


SKÚTAHRAUN

HOLSHRAUN

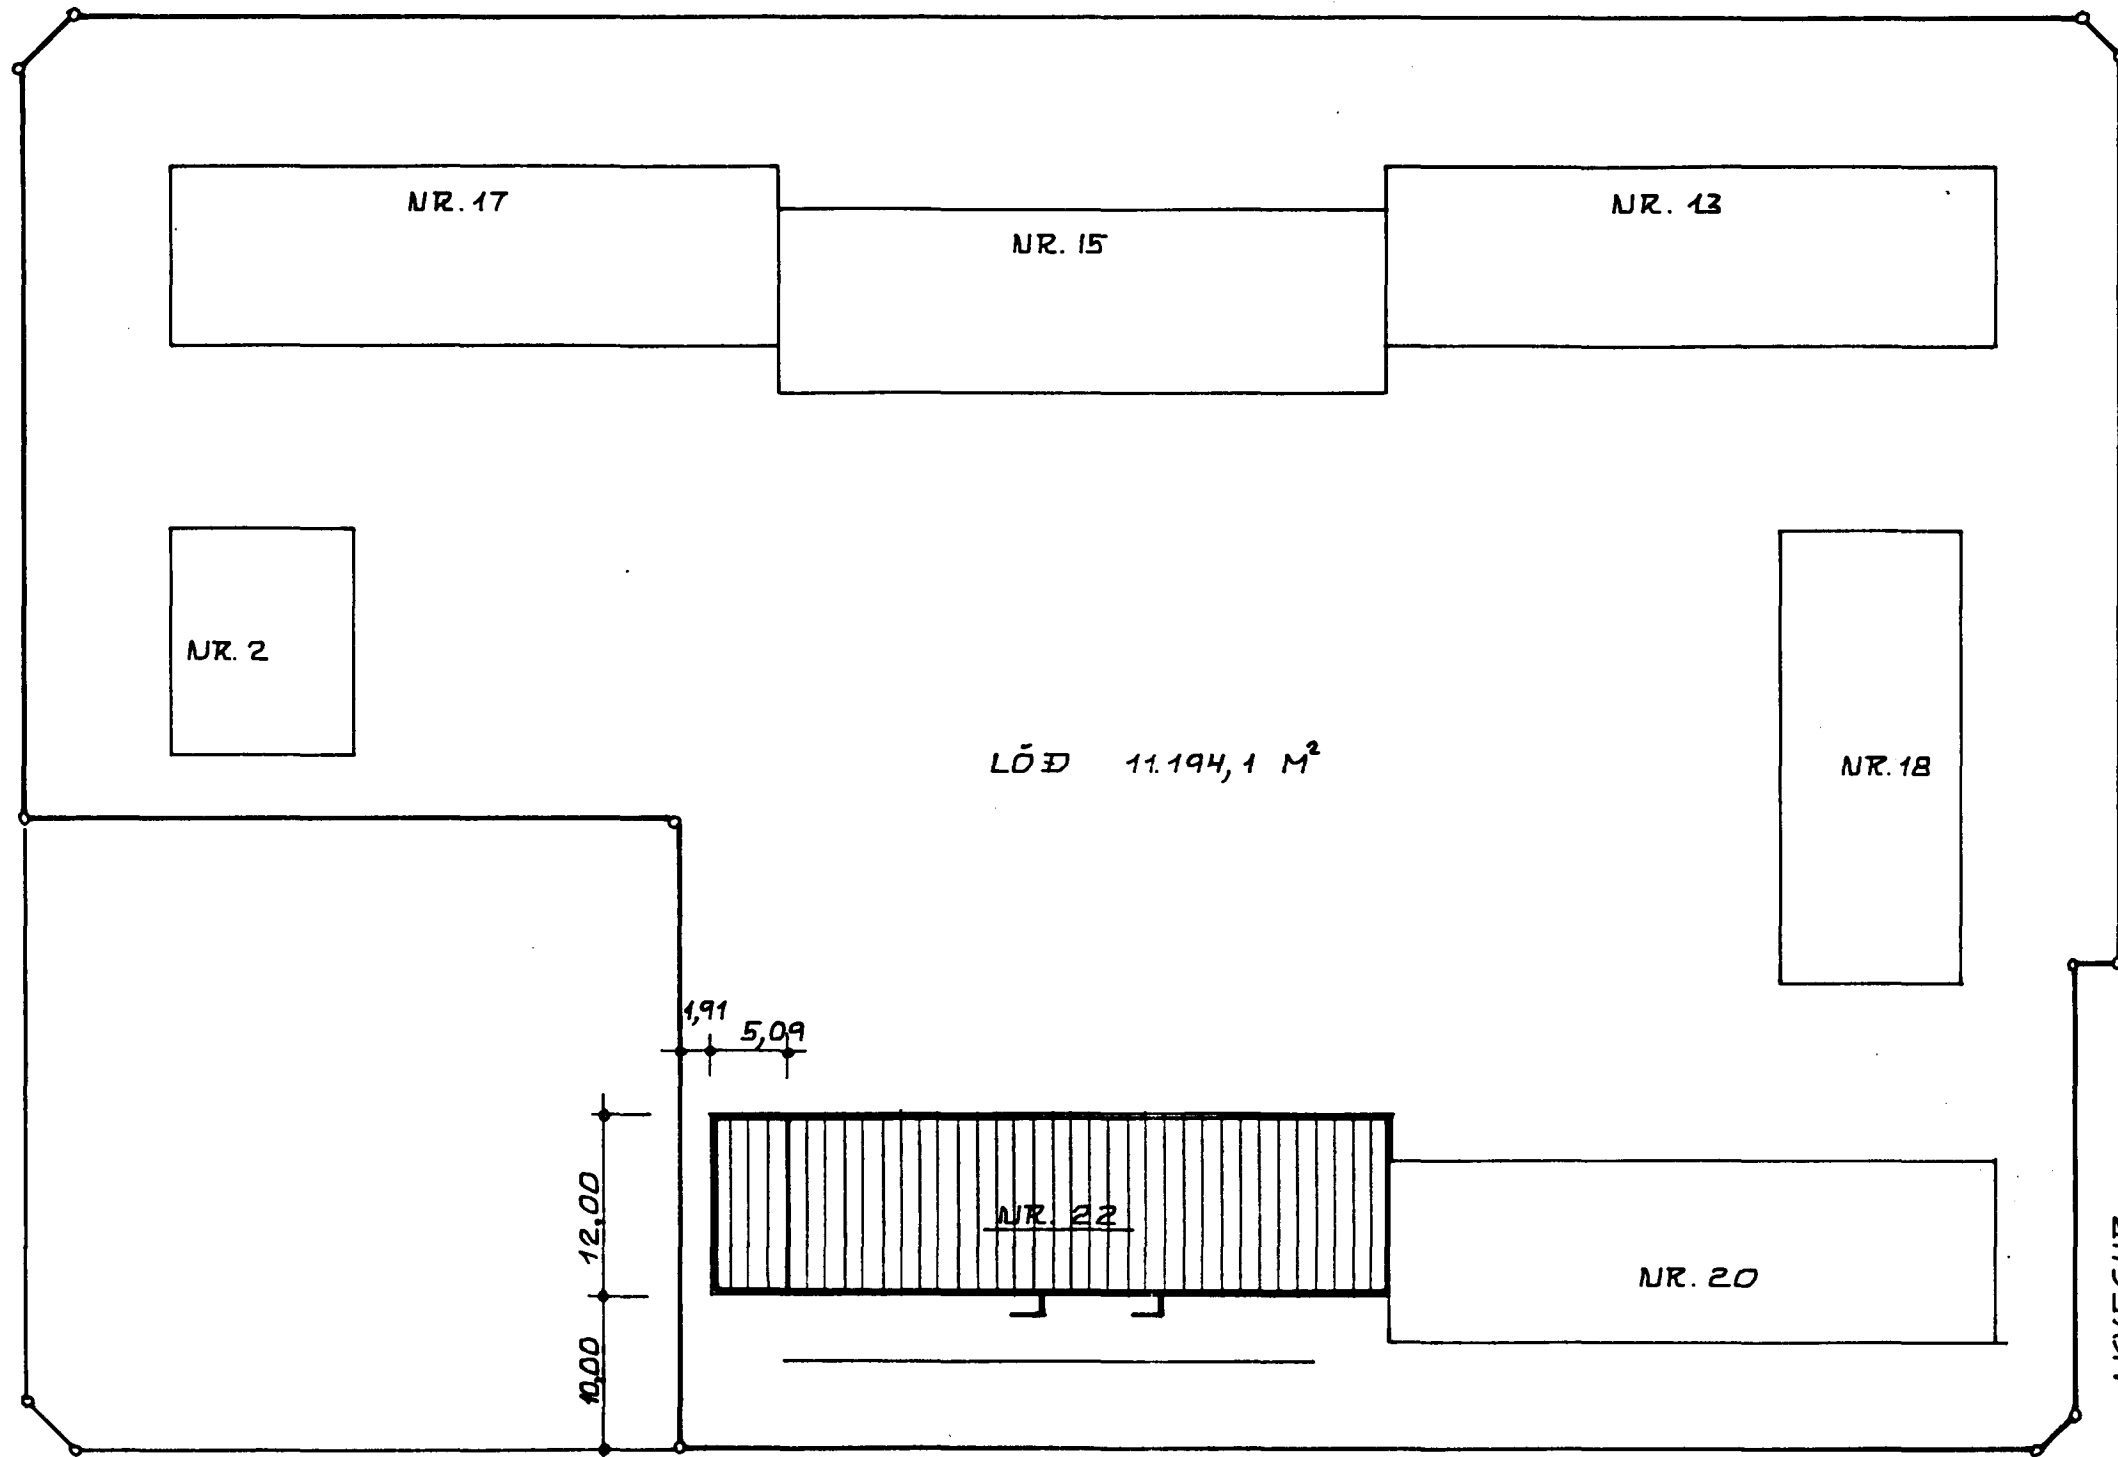

KAPLAHRAUN

NR. 11

Sampykkt á fundi byggingar-  
nefndar þ. 13 / 12 1990  
BYGGINGAFULLTRÚINN  
Í HAFNARFIRÐI

ÞRÍGILD: STA 200001

NR. 16

Brunamálastofnun ríkisins  
SAMPYKKT

11 JAN 1991

Sbr. bréf

Theodór Arnason  
*Theodór Arnason*

KRISTJÁN KNÚTSSON TÆKNIFR. FTFÍ  
LYNGBERGI 27, HAFNARFIRÐI. S. 651647

AFSTÖÐUMYND 1:500

KAPLAHRAUN 22. HAFNARFIRÐI	DAGS. NÓY. '90
VIÐBYGGING	MKV. 1:500
AFSTÖÐUMYND	BL. 2 AF
	VERK. 904
	H. T.

*Kristján Knútsson*