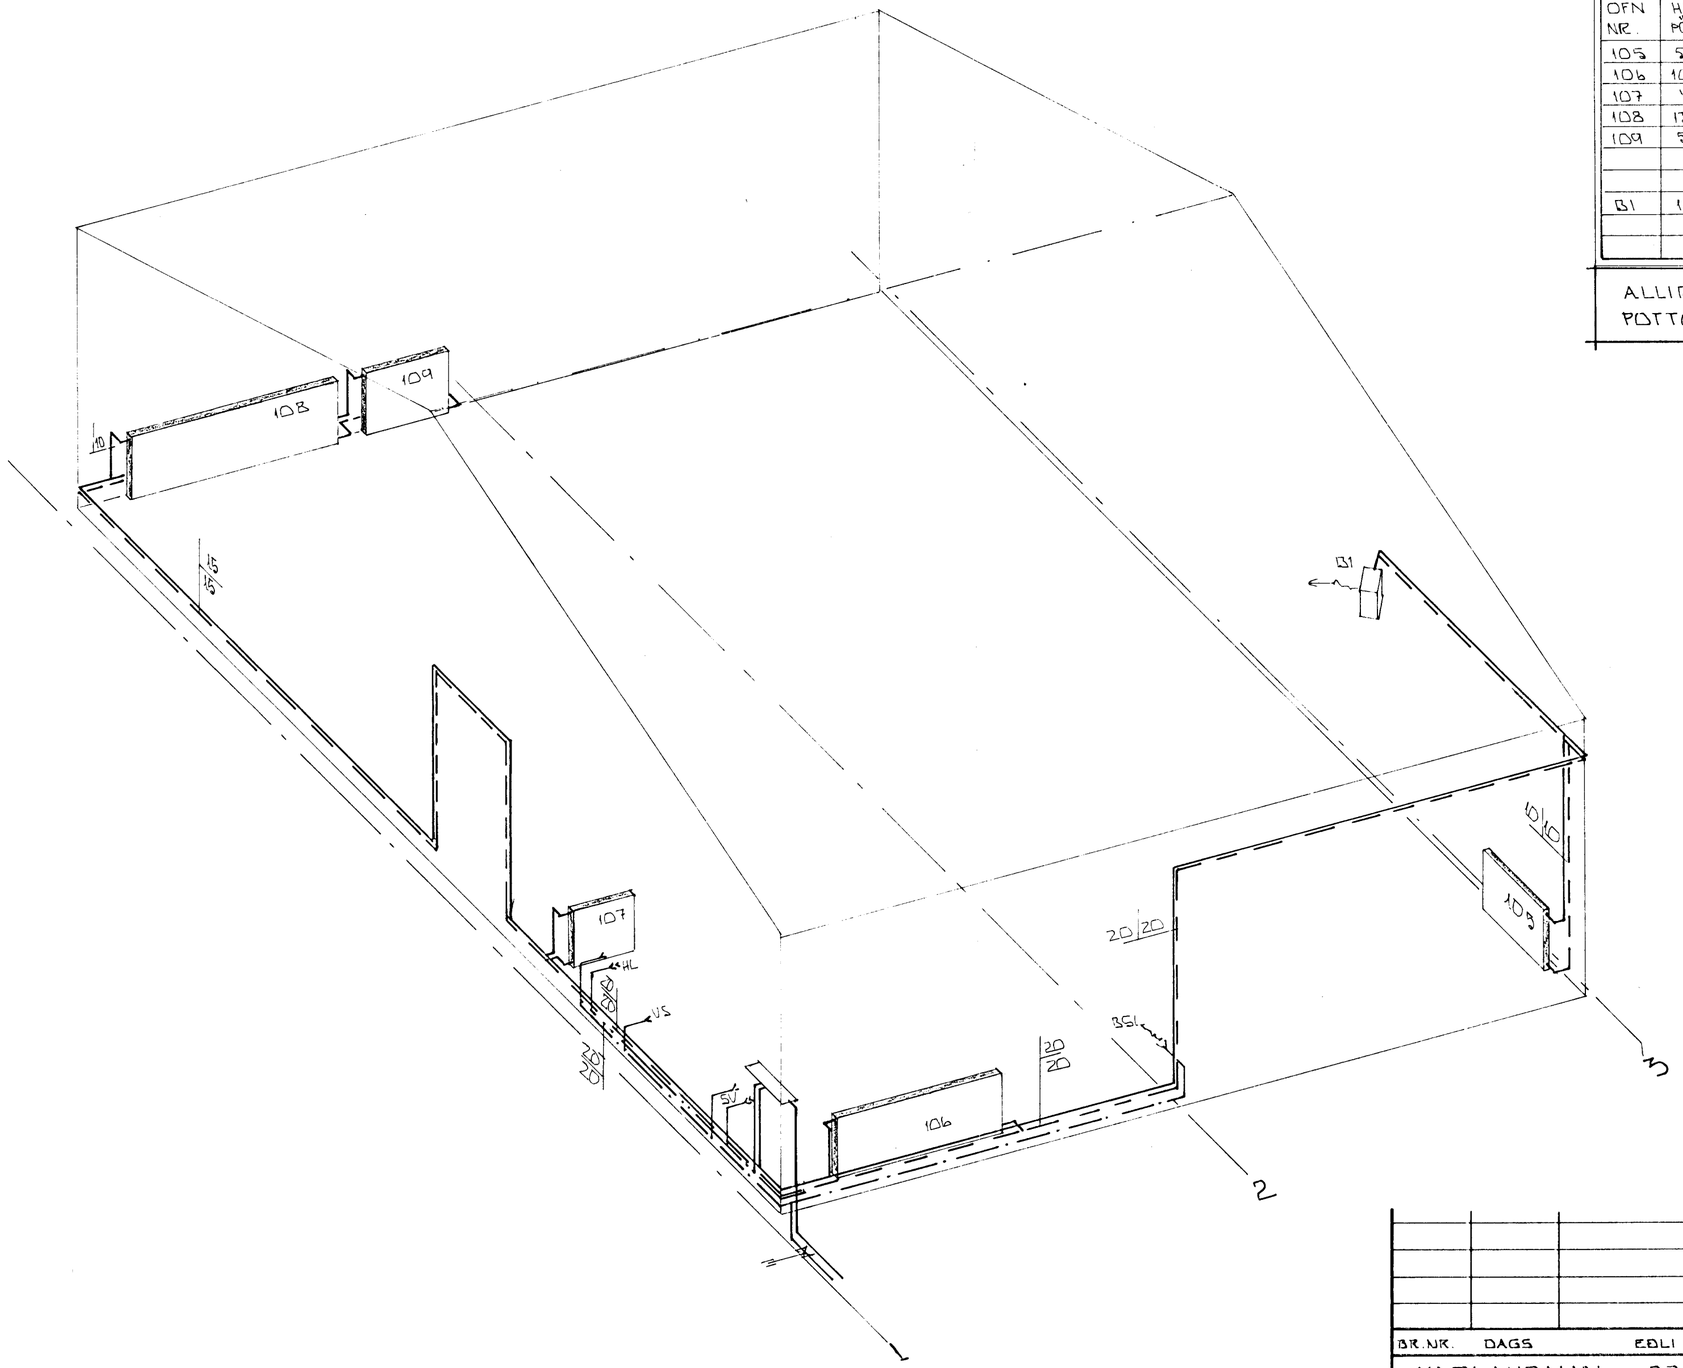

OFNATAFLA

OFN NR.	HITA-ÞÖRF	MESTA LENGD	MESTA HÆÐ	TENG-ING
105	5552	1000	700	C-D
106	10664	2000	700	B-C
107	4426	700	700	A-B
108	13852	2500	700	A-D
109	5552	1000	700	A-D
B1	19000	BLÁSARI		

ALLIR OFNAR ERU GAMLIR POTTOFNAR.

19. des. 1986 HAFNARFJARÐARBÆR BYGGINGAFULLTRÚI

BR.NR.	DAGS	EÐLI BREYTINGAR	SIGN.

KAPLAHRAUN 22 HAFNARFIRÐI

DÆMMYND VATNS- OG HITALAGNA (HLUTI III)

MÆLIKV. 1:150

DAGS. NÓV. 86

HANNAÐ

TEIKNAÐ

VERK NR. 8136

BLAÐ NR.

SIGURÐUR ÞORLEIFSSON TEKNIFRÆÐINGUR F.T.I.F.I.
STRANDGÖTU 11 HAFNARFIRÐI SÍMI 54151