


GRUNNMYND 1:50

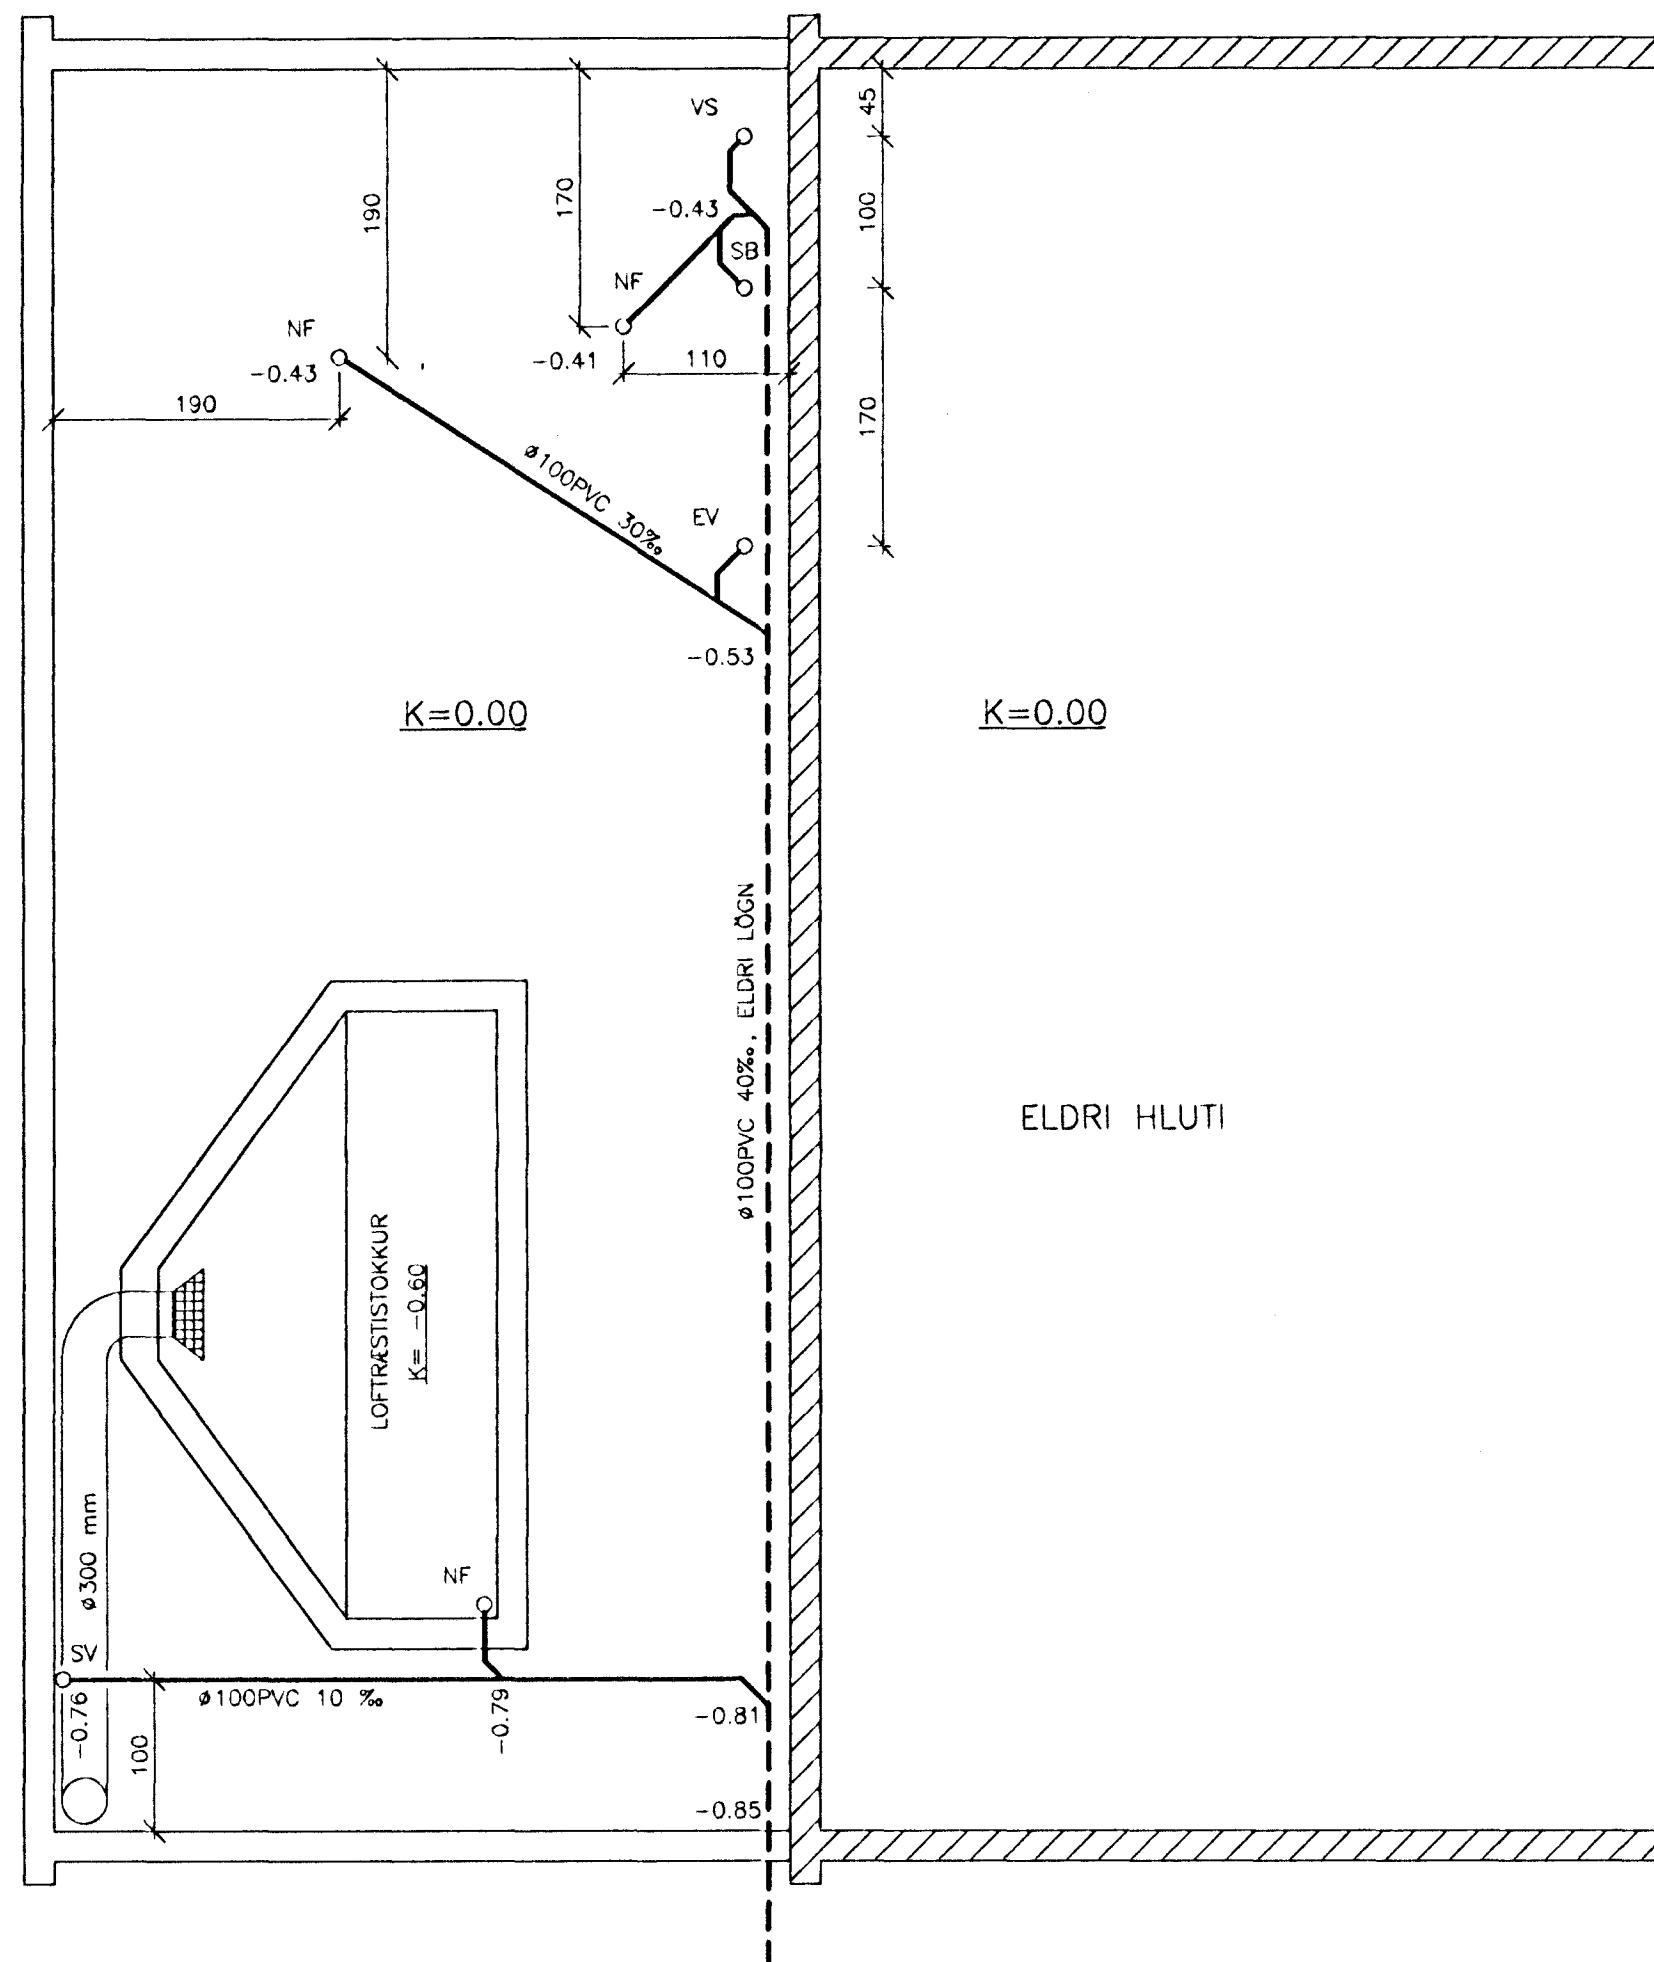


SKÝRINGAR:

MERKINGAR:

- MERKIR SKOLPLÖGN
- - - - - REGNVATNSLÖGN
- - - - - JARÐVATNSLÖGN
- ∨ OG ∟ VATNSLÁS

- J PÍPUR ÚR STEYPUJARNI
- ST PÍPUR ÚR STEINSTEYPU
- PVC PÍPUR ÚR POLYVINYLCCLORID
- PP PÍPUR ÚR POLYPROPYLEN
- PEH PÍPUR ÚR POLYETHYLEN

- HL HANDLAUG
- VS VATNSSALERNI
- BK BADKER
- SB STEYPIBAD
- BI SKOLSKÁL (BIDET)
- EV ELDHÚSVASKUR
- SV SKOLVASKUR
- RV RÆSTIVASKUR
- UB UPPÞVOTTAVEL
- PV ÞVOTTAVEL
- GN GÖLFNIDURFALL
- NF NIDURFALL
- DN ÞAKNIDURFALL
- SN SVANANIDURFALL
- VL VATNSLÁS
- BR BRUNNUR
- H HREINSISTUTUR

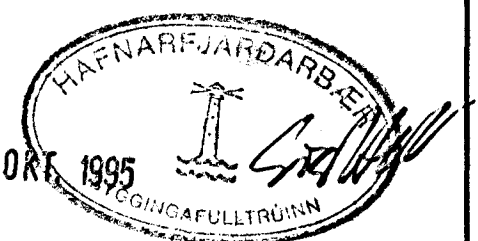

ADRAR SKÝRINGAR:

EFNI Í GRUNNLÖGN SKAL VERA STEINSTEYPA EDA PVC.
 EFNI Í FRÆRENNSLÖGN INNHÚSS SKAL VERA PP EDA PEH.
 EFNI Í FRÆRENNSLÖGN UTANHÚSS SKAL VERA STEINSTEYPA EDA PVC

BIL MILLI FESTINGA Á LÁRÉTTUM PLASTPÍPUM SÉ MEST 10xD OG 15xD FYRIR ÚTLOFTUNARPÍPUR ÞAR SEM D ER YTRA ÞVERMÁL PÍPU

ALLA FRÆRENNSLÖGN INNHÚSS SKAL EINANGRA MED 25mm STEINULL OG VEFJA MED PLASTI.

ALLT EFNI OG FRÁGANGUR SKAL VERA Í SAMRÉMI VID ÁKVÆÐI ÍST-65, ÍST-68 OG GILDANDI REGLUGERDIR.

KRISTJÁN KNÚTSSON TÆKNIFRÆÐINGUR FTFI
 LYNGBERGI 27, 220 HAFNARFJÓRDUR, SÍMI 651647

KAPLAHRAUN NR. 22	DAGS. Ágúst 1995
VIDBYGGING	MKV. 1:50
LAGNIR Í GRUNNI	H. KK T. KK
	VERK: 9004-201
	201.DWG/1=1