



Samþykkt á fundi bygginga-
nefndar þ. 27/8-1984
BYGGINGAFULLTRÚÐIN
Í HAFNARFIRÐI
E. / Sveinn

Áskilið er sambóki
brunamálaástoðunar ríkisins
reglulegri sýndingunni
sýndingunni og þátt
áskilið er sambóki
brunamálaástoðunar ríkisins

Hlið að Skútahrauni (norðurhlið) 1:100

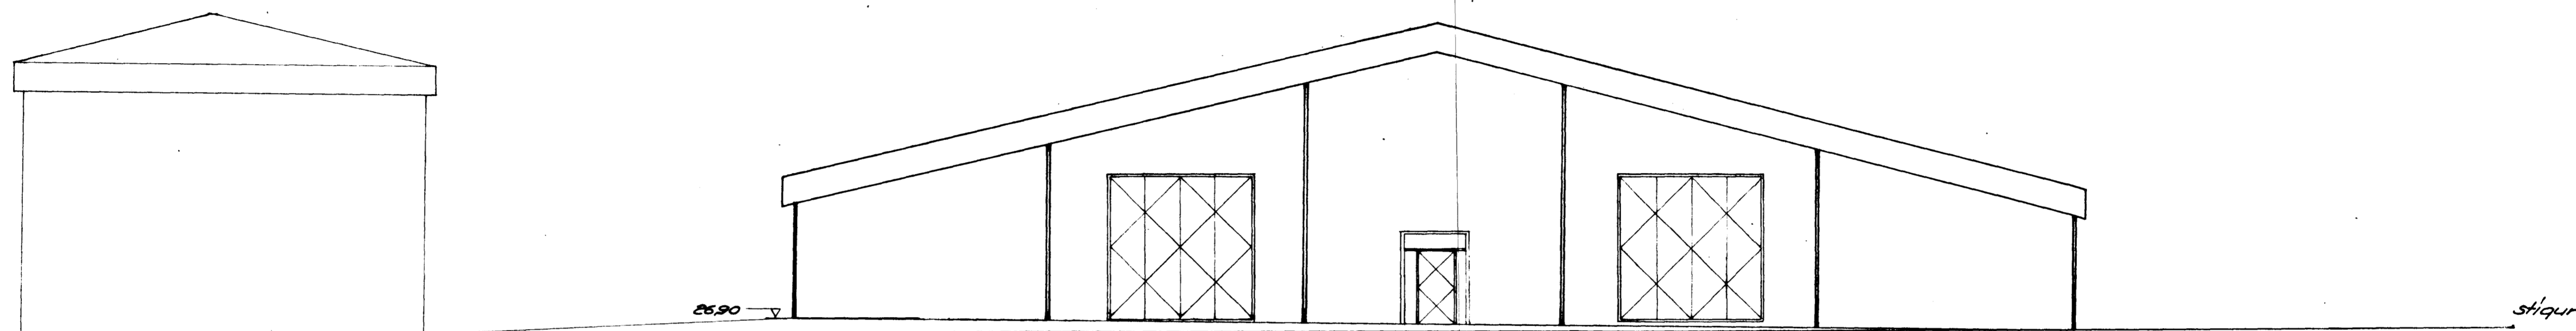

Hlið að Kaplahrauni (suðurhlið) 1:100

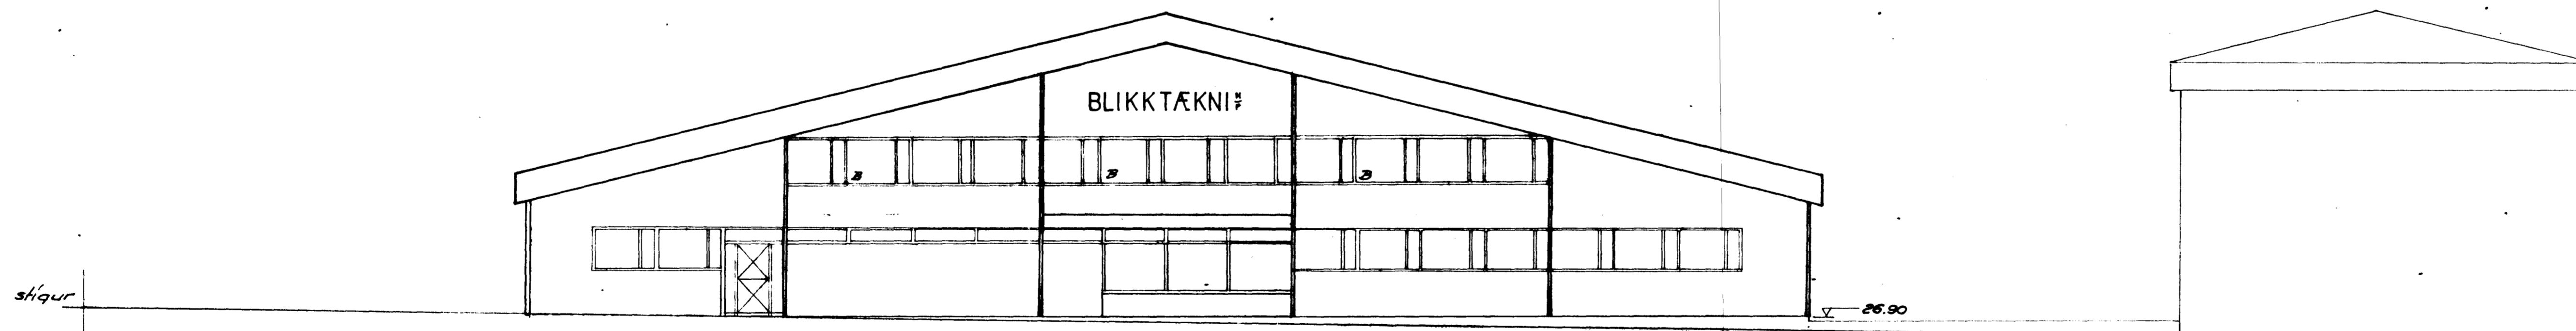

4/810 - 0020 - 01

SAMÞYKKT 29/6 19 84
SBR. BRÉF DAGS. 19

BRUNAMÁLASTOFNUN RÍKISINS
Sveinn Torfi Sveinsson

Sveinn Torfi Sveinsson verkfræðingur	Verk Teikn.	8303 003
Kaplahraun 2-4, Hafnarfirði		
Hliðarmynd suðurhliðar (hlið að Kaplahrauni)	R. 29/6 84 T. 19/6 84 Y	1:100