


Samþykkt á fundi bygginga-
nefndar þ. 13. 7. 1983
BYGGINGAVALTRÚINN
Í HAFNARFIRÐI
Sveinn Torfi Sveinsson


Áskilið er samþykki
Brenniamálastofnunar Ríkisins

Áskilið er samþykki
Brenniamálastofnunar Ríkisins

Hlið að stíq (vesturhlið) 1:100

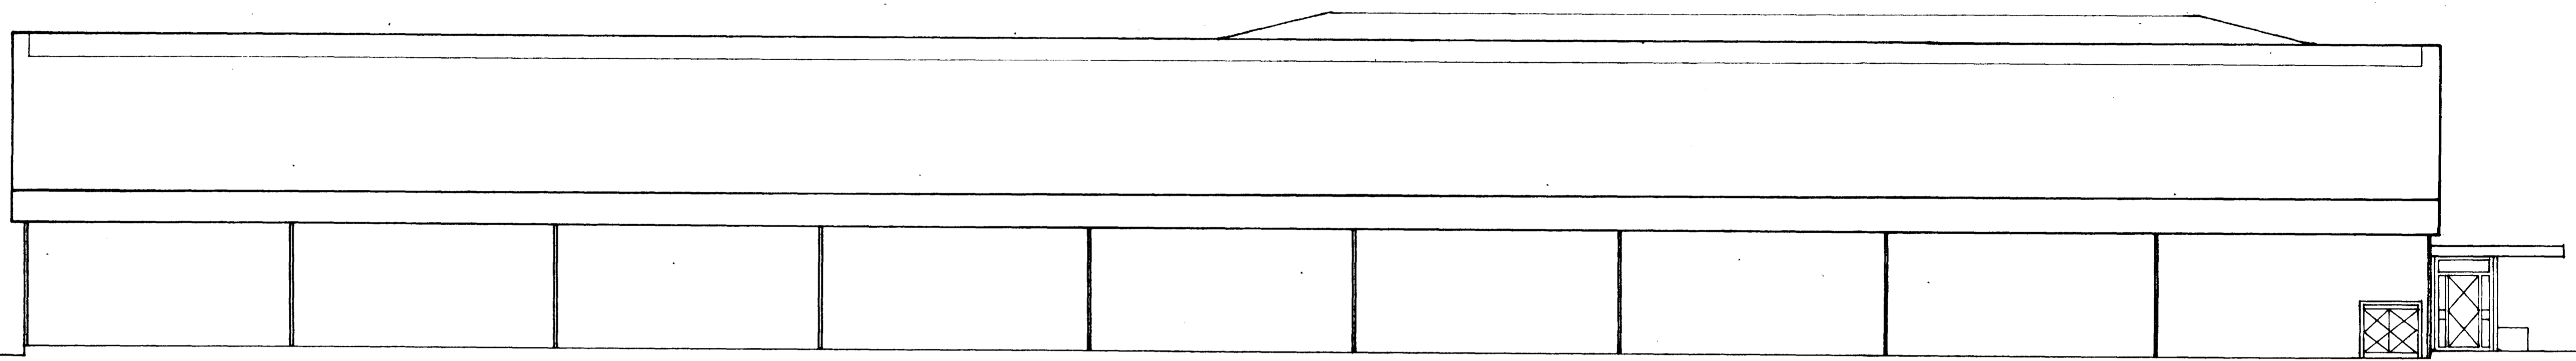

Hlið að Flat hrauni (austurhlið) 1:100

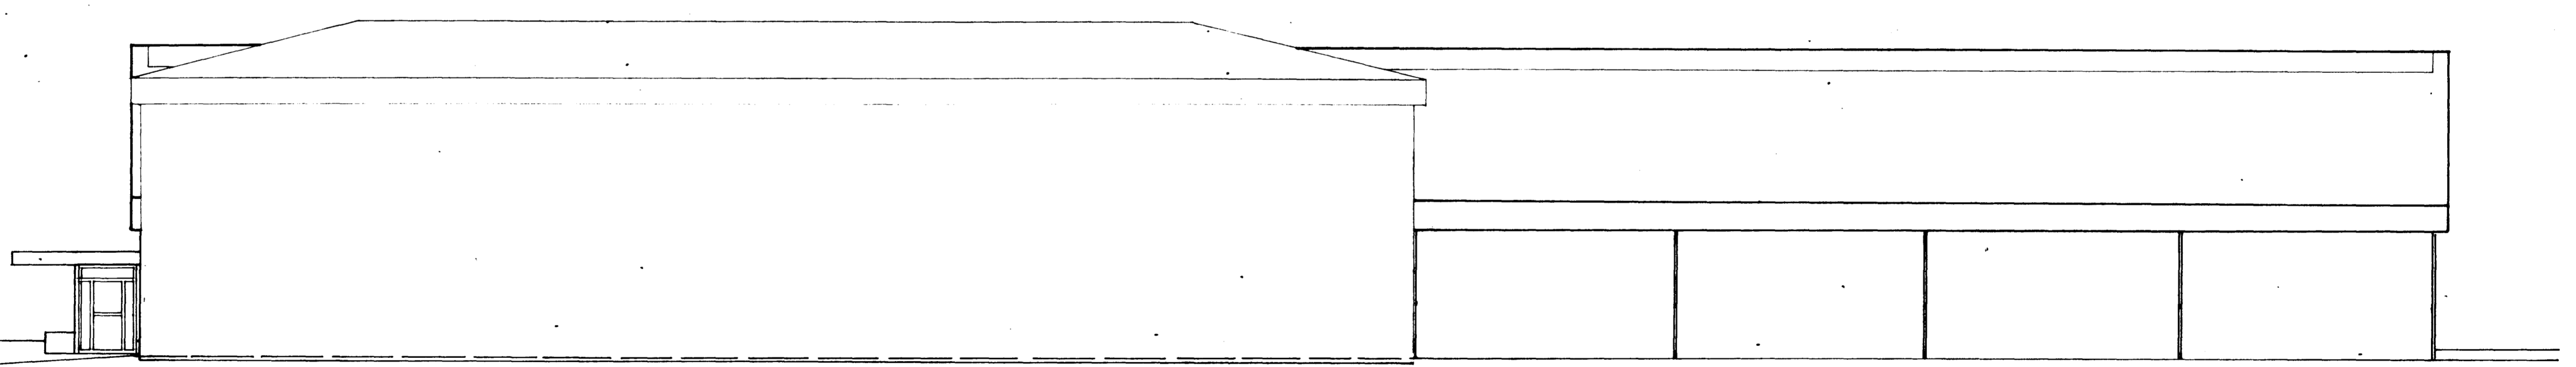

Gangstítt í Koplahrauni

SAMÞYKKT 29/6.1984
SBR. BRÉF DAGS. 19

BRENNIAMÁLASTOFNUN RÍKISINS
Sveinn Torfi Sveinsson

4810-0020-01

| | | |
|------------------------------------------------------------------------------------------------|-------------------------|--------------|
| Sveinn Torfi Sveinsson verkfræðingur | Verk Teikn. | 0303 0.04 |
| Koplahraun 2-4, Hafnarfirði | | |
| Hliðarmynd austurhliðar (hlið að Flat hrauni), Hliðarmynd vestur- hliðar (hlið að stíq). | Rétt. löf. Töl. löf. | 1:100 |

Breytt 1984.06.11 löf.