


Grunnmynd efri hæðar 1:100
Hitalögn

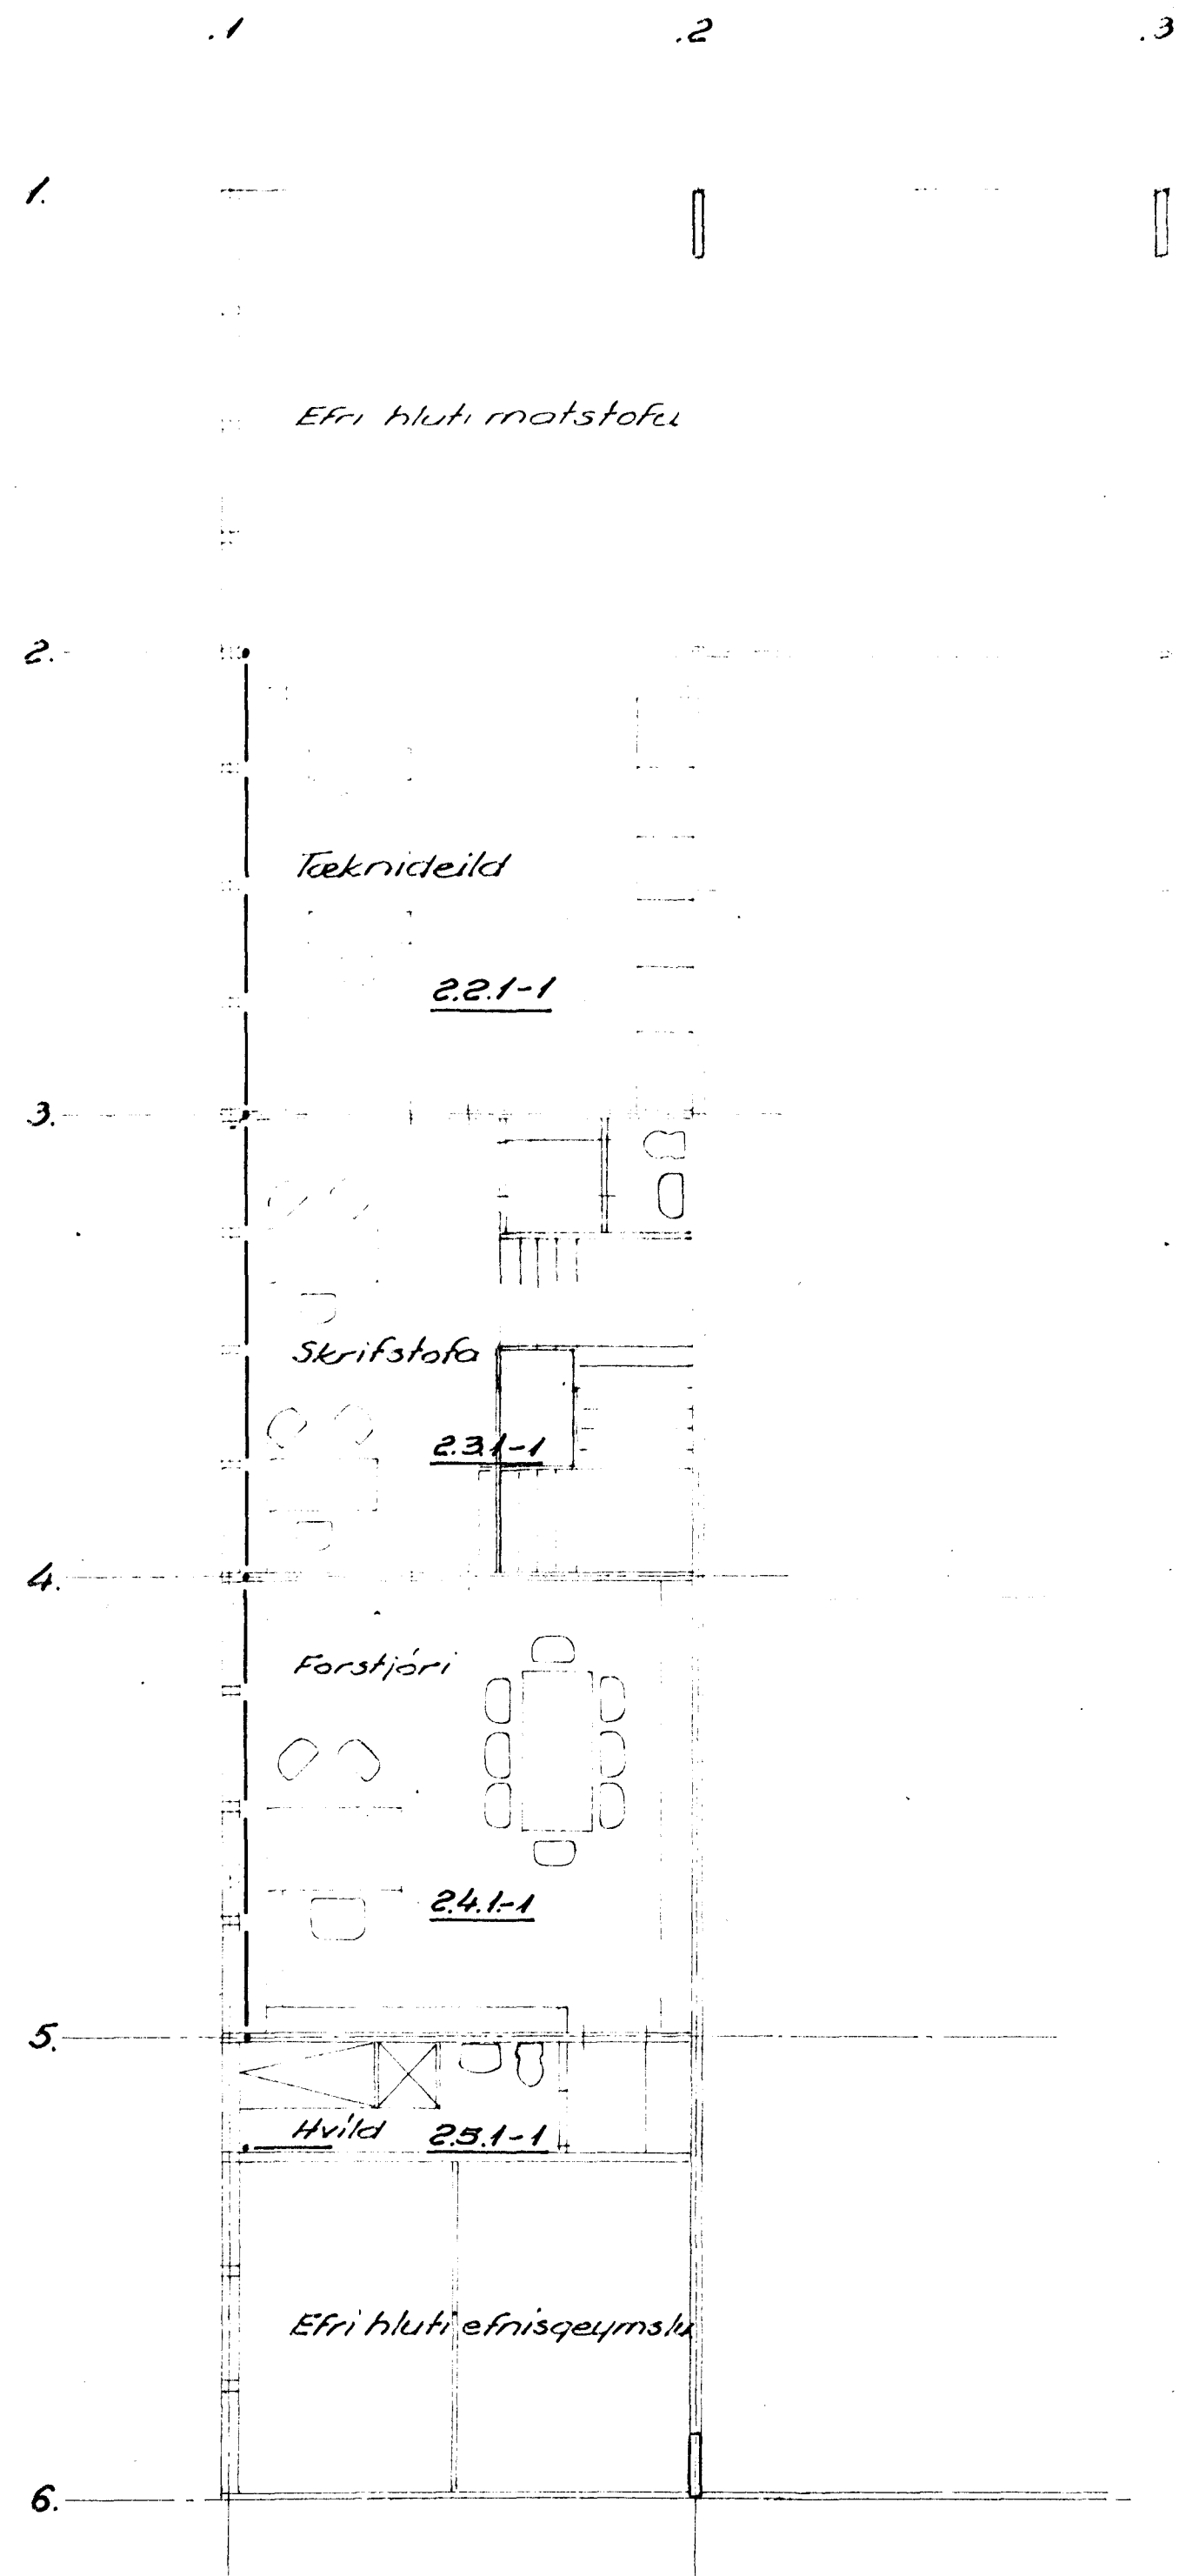

Sveinn Tórfi Sveinsson verkfræðingur	Verk Teikn.	8303 401
Koplahraun 2-4, Hafnarfirði		
Grunnmynd húss 1, efri hæð Hitalögn	R3 T3 Y	1:100