


SKÚTAHRAUN

Samþykkt á fundi bygginga-
nefndar þ. 20/11 1993

BYGGINGAFULLTRÚINN
Í HAFNARFIRÐI




Sigrún Björnsdóttir

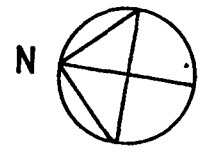



FLATAHRAUN

GANGSTÍGUR

INNAKSTUR

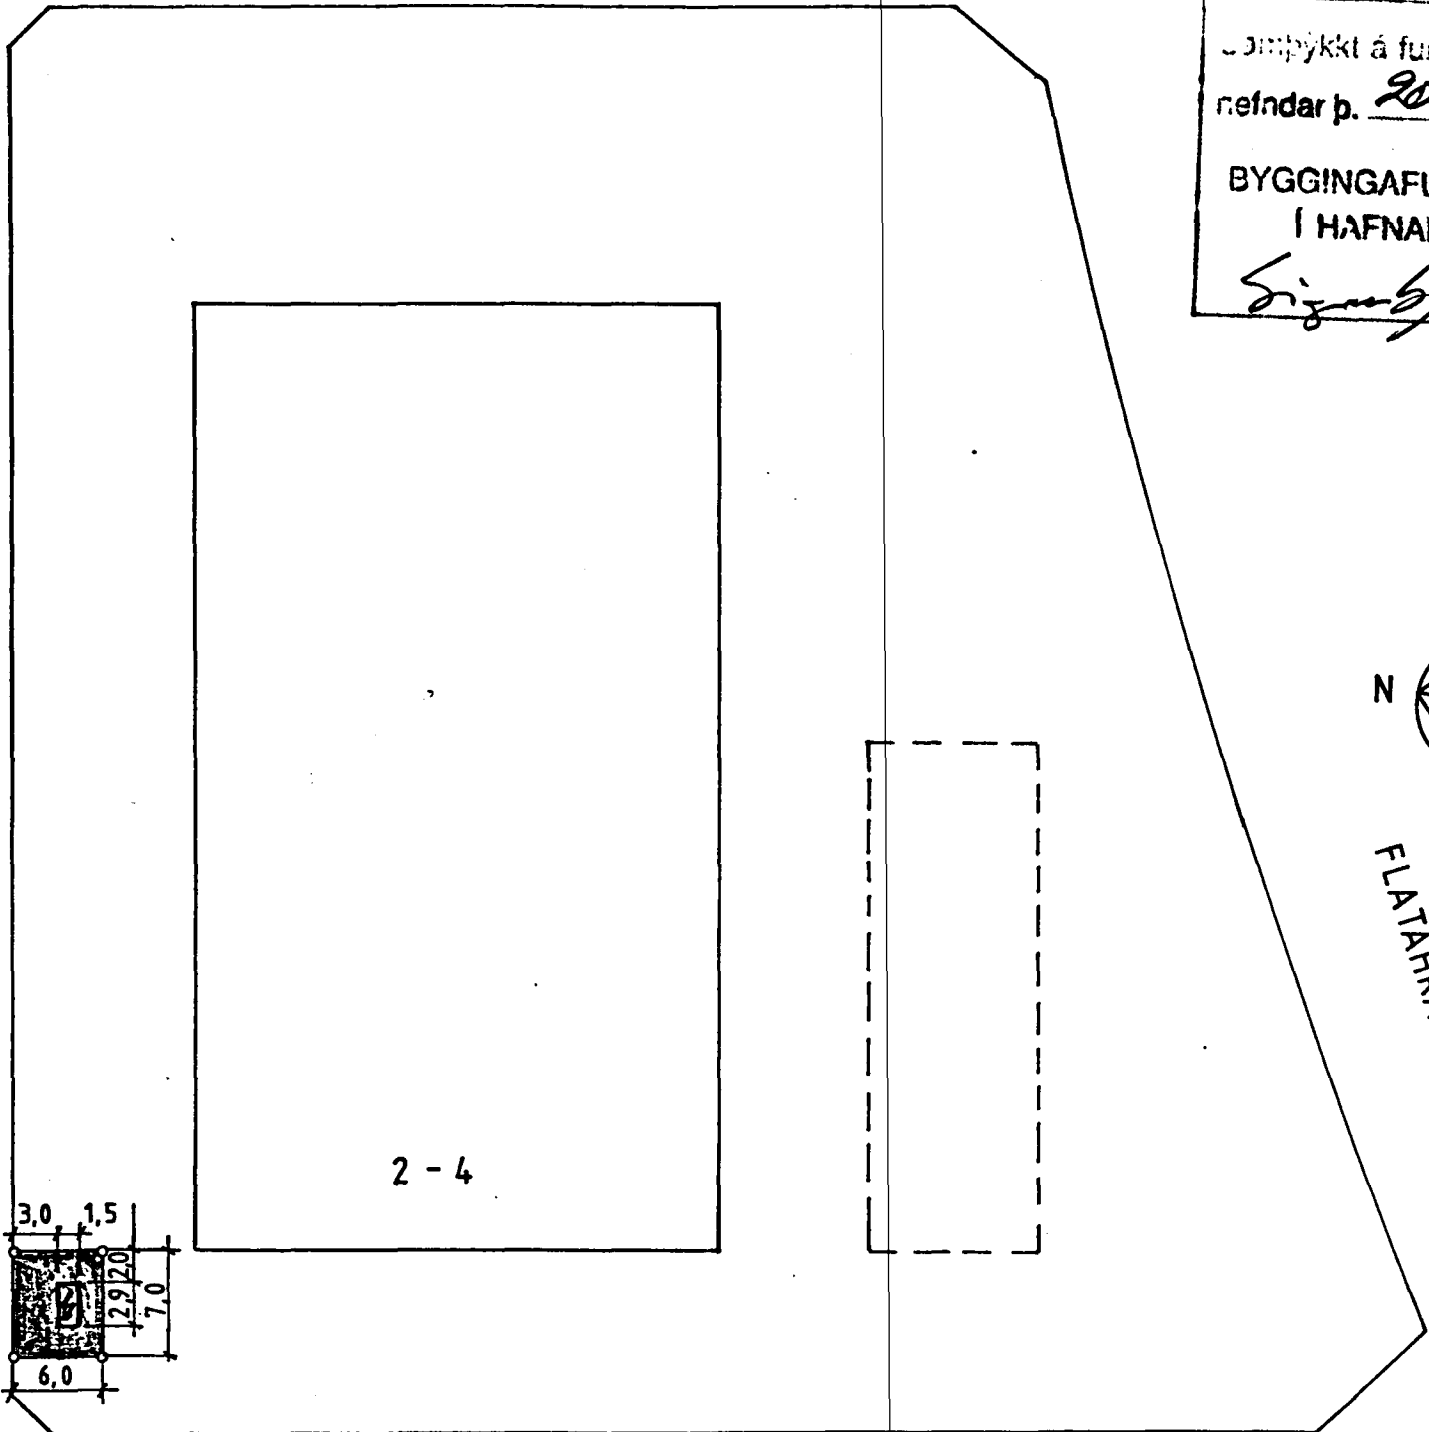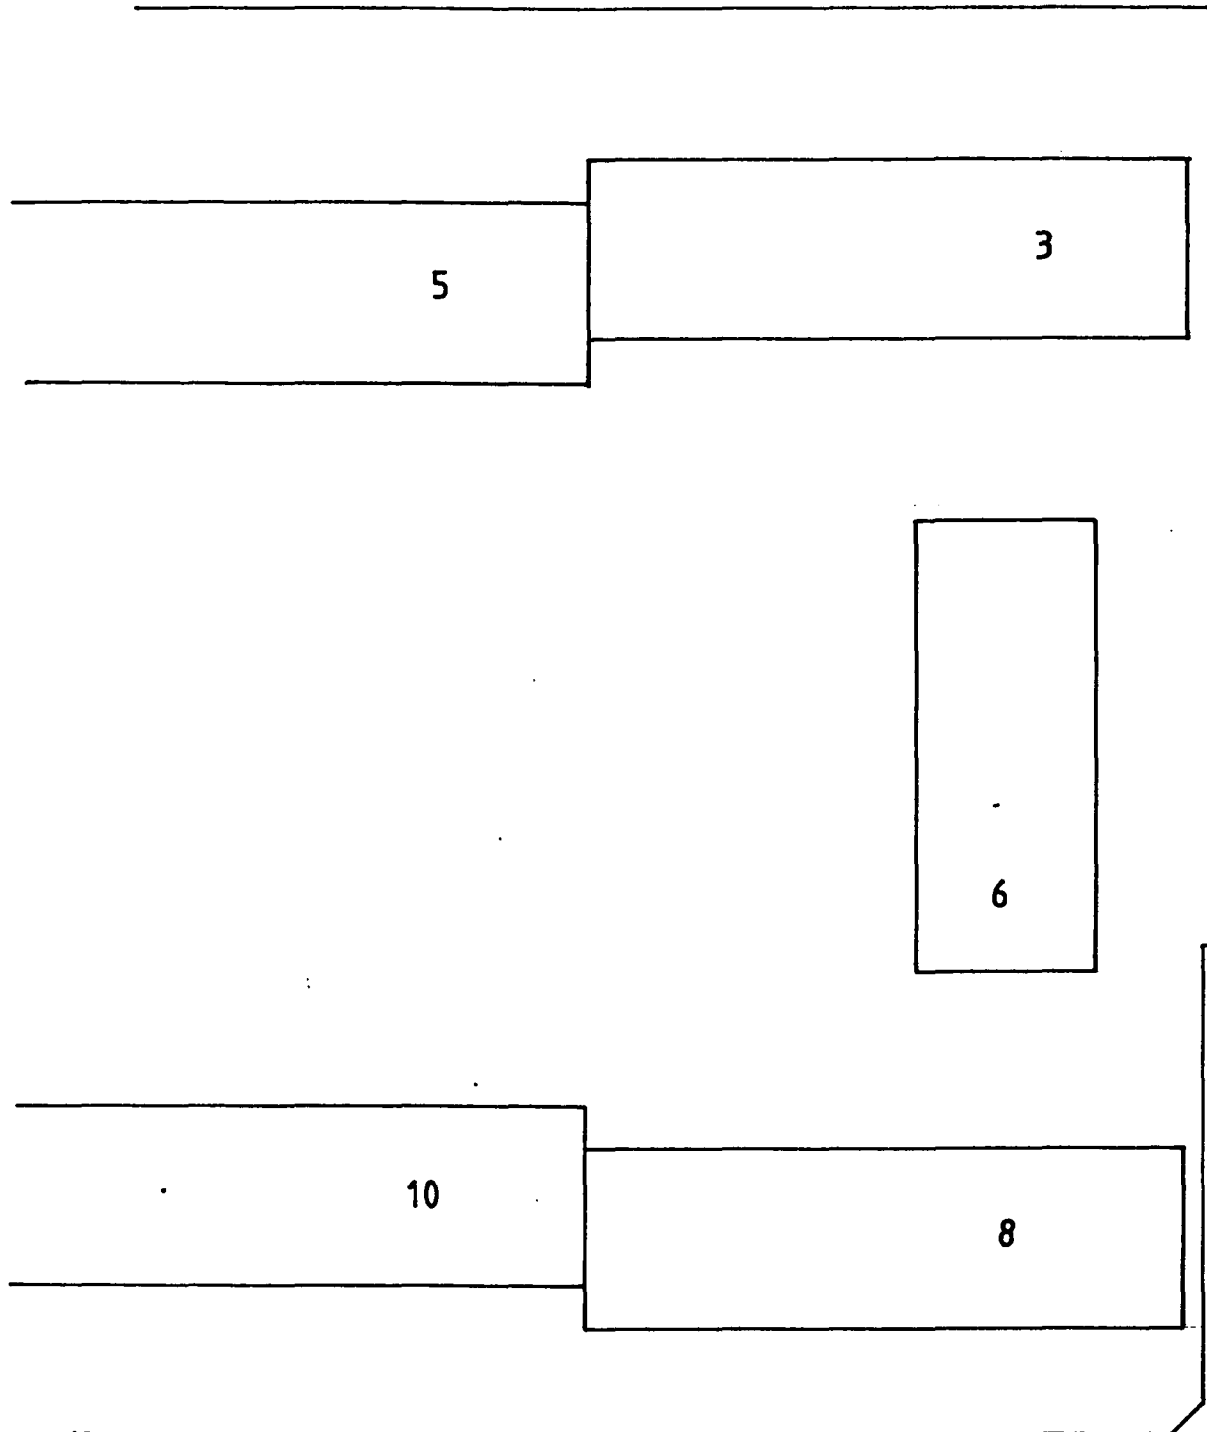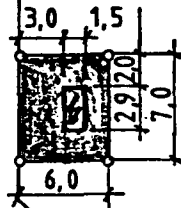

KAPLAHRAUN

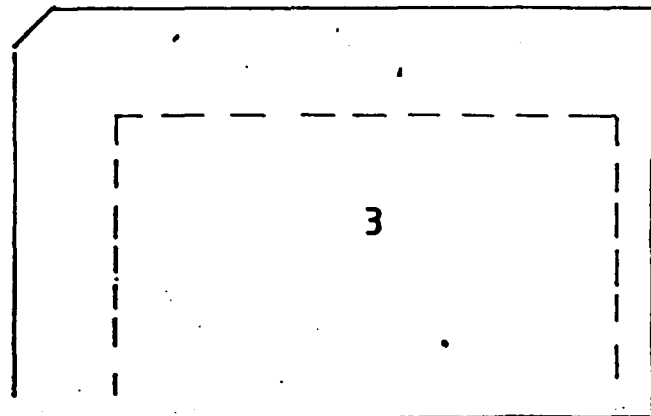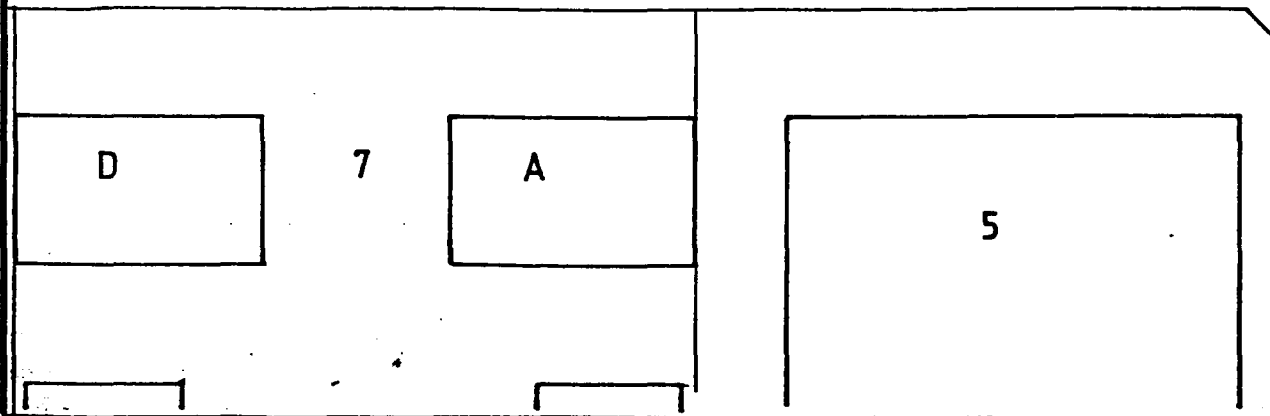

	DAGS.	NAFN	TILLAGA AÐ LÓÐ FYRIR DREIFI- STÖÐVARSKÁP VIÐ KAPLA- HRAUN 2-4	KVARÐI 1:500
FRDR	nov. '91	F.G.H.		
TEKNI	nov. '91	F.G.H.		
SAM				
RAFVEITA HAFNARFJARÐAR			Nr. 3.215.91	C-43