


Samþykkt á fundi bygginga-
nefndar b. 27. 7. 1983
BYGGINGAULLTRÖÐIN
HAFNARFIRÐI
[Signature]

Áskilið er samþykkið
Brennifélaginu

Áskilið er samþykkið
Heilbrigðisráðs Hafnarfirðar

Þversnið í húsi 1:100

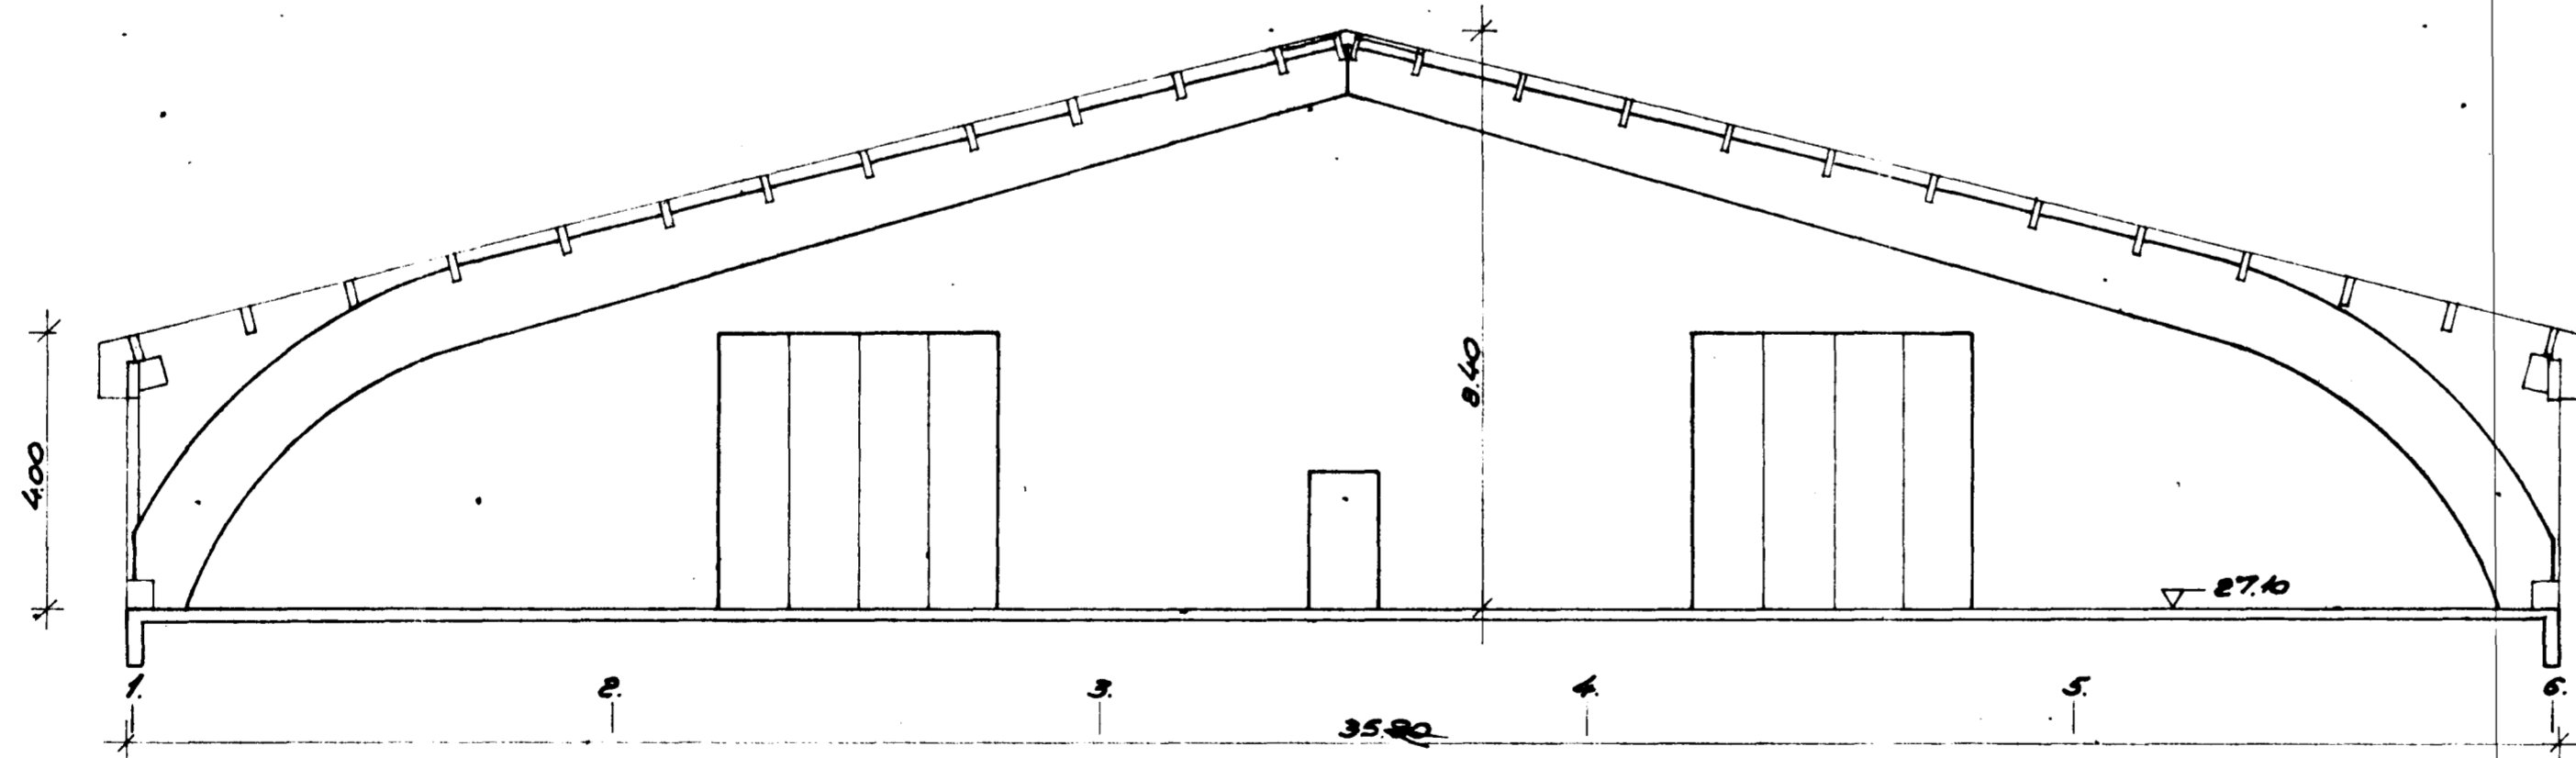

4810-0020-01

Sveinn Torfi Sveinsson verkfræðingur	Verk Teikn.	8303 06
Kapláhraun 2-4, Hafnarfirði		
Þverskurður í húsi 1	R 6/83 T Y	1:100