


Grunnmynd efri hæðar 1:100

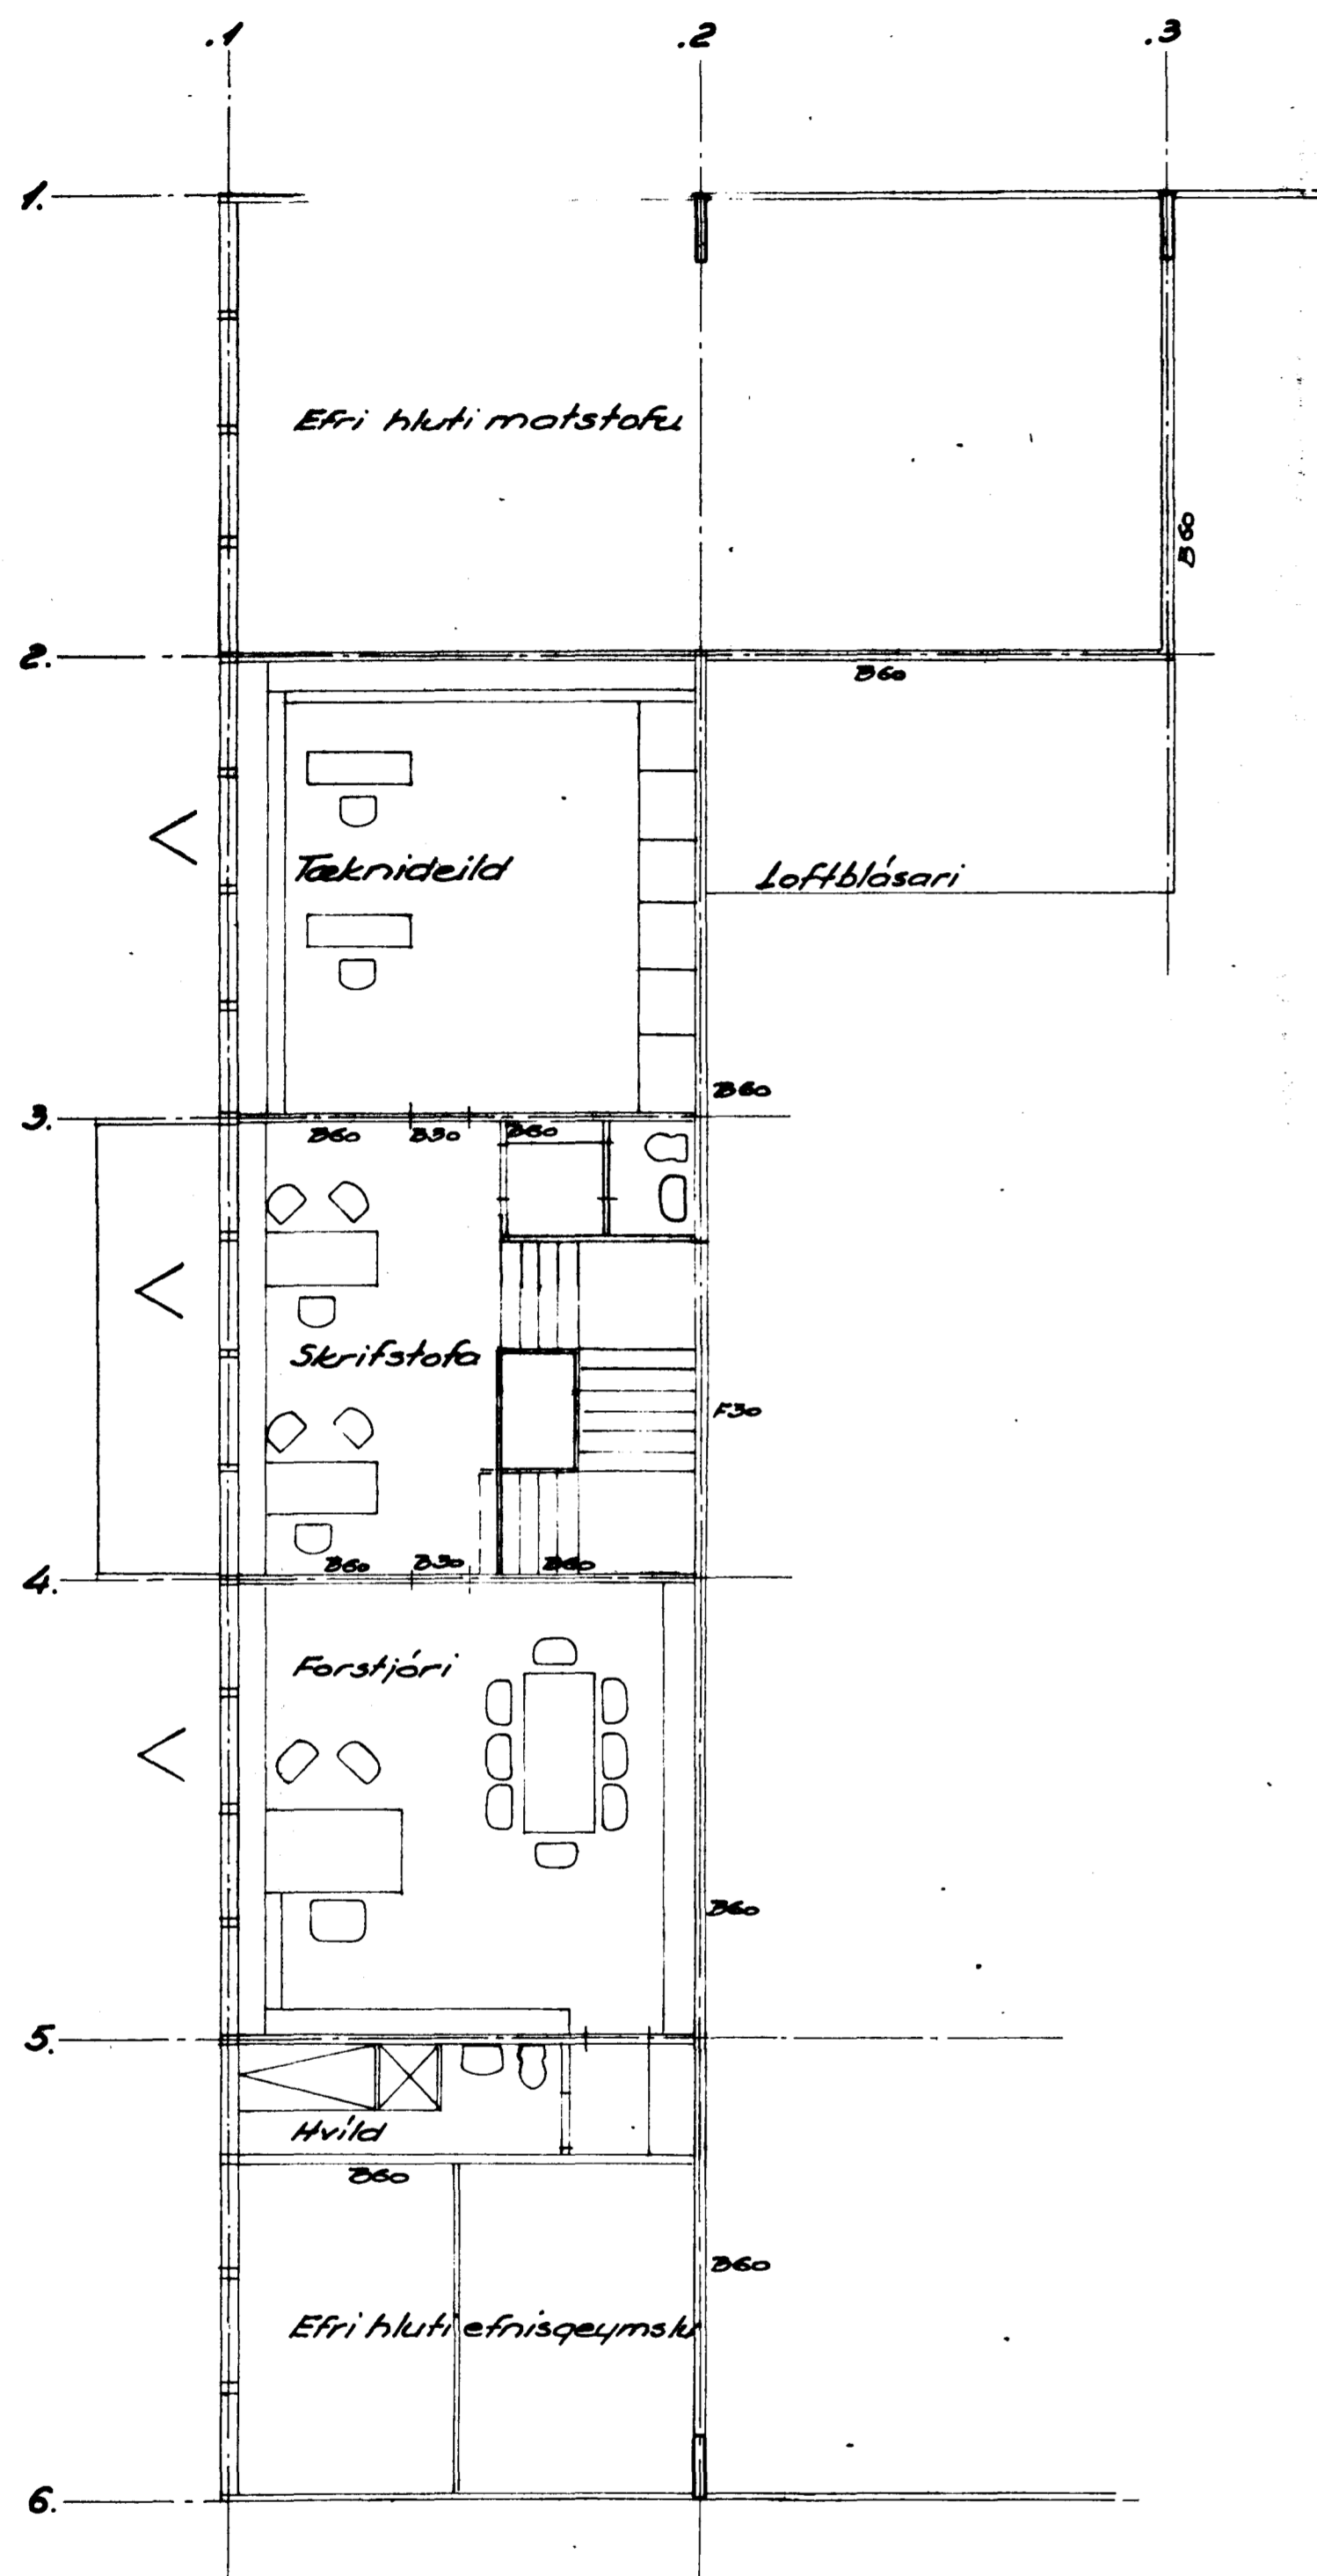

Sampykkt á fundi bygginga-  
nefndar þ. 27/6. 19 84  
BYGGINGAFULLTRÚÐIN  
I HAFNARFIRÐI  
E. Sveinsson

Áskilið er samþykkt  
Sveinmálastofnunar ríkisins

Áskilið er samþykkt  
heimtíðisráðs Hafnarfirðar

Áskilið er samþykkt  
Sveinmálastofnunar ríkisins

Áskilið er samþykkt  
heimtíðisráðs Hafnarfirðar

4810-0020-01

Sveinn Torfi Sveinsson verkfræðingur	Verk Teikn.	0303 002
Koplahraun 2-4, Hafnarfirði		
Grunnmynd húss 1, efri hæð	R T Y	1:100