



GRUNNMYND 1. HÆÐ

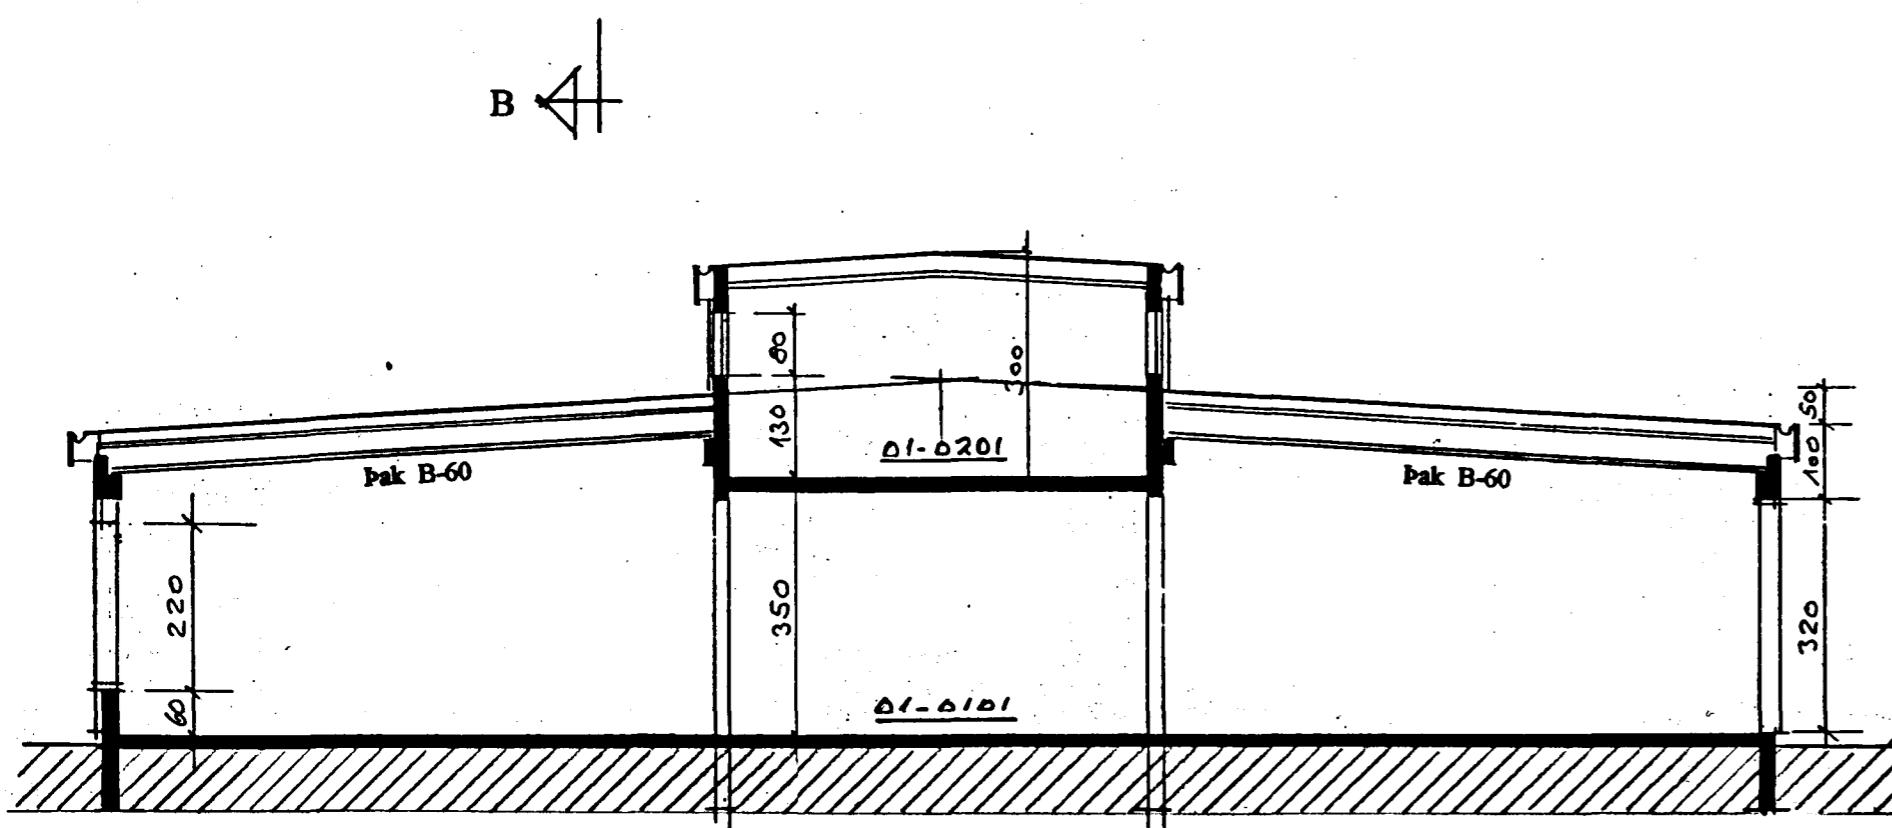


SNED B-B

 Samþykkt þann
19 MARS 1997
Byggingatultruinn í Hafnarfirði
Erlendur Hjálmarsson

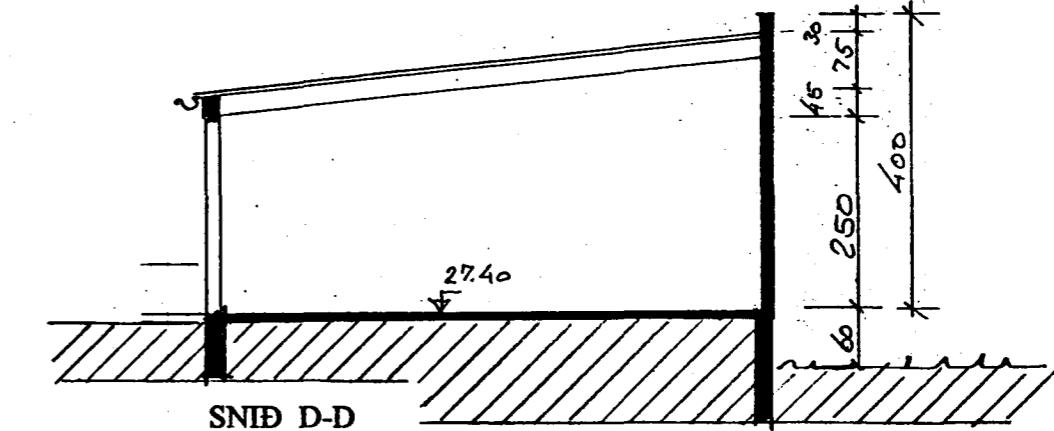

SNID D-1

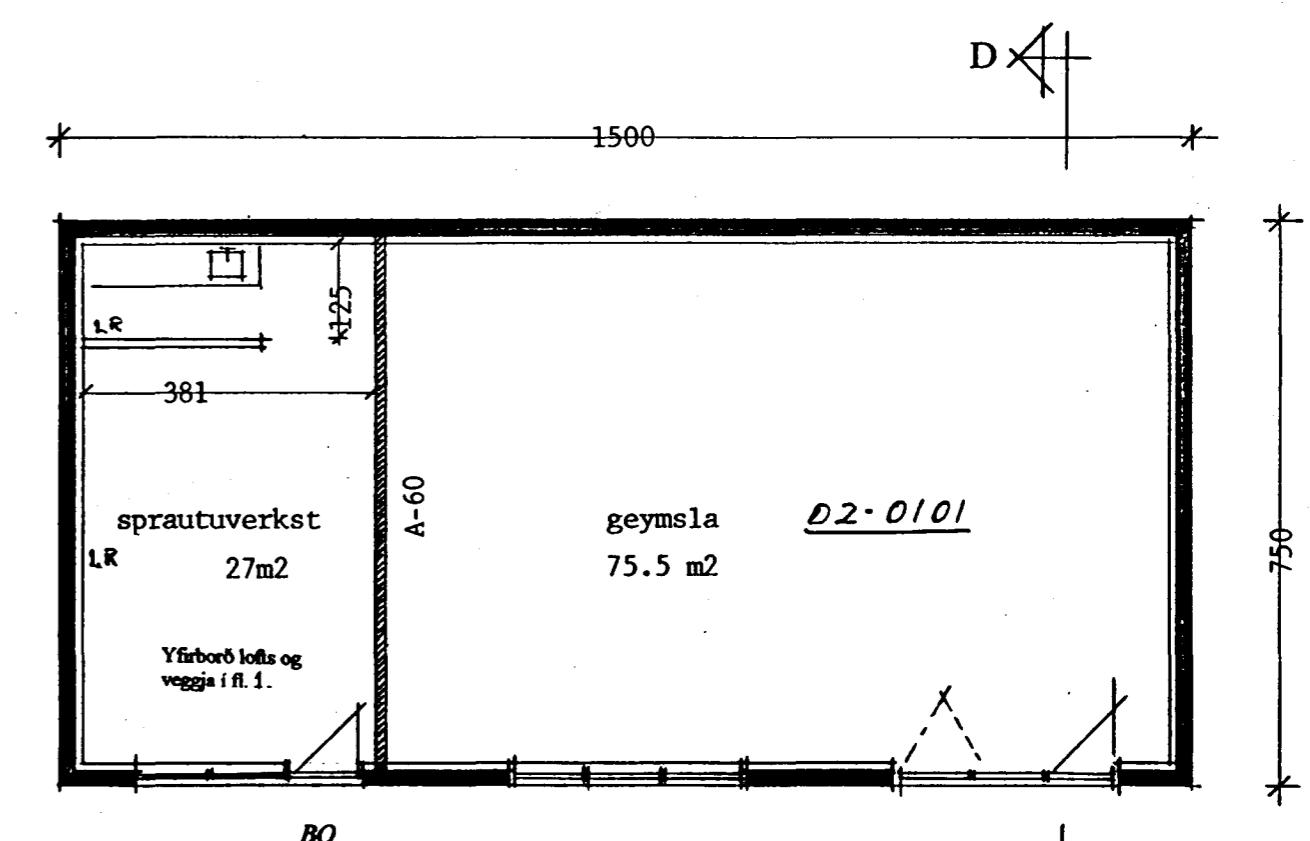

Brunamálastofnun ríkisins **SAMPÝKKT**

Sótt er um millihóft 01-0202
Báðir matshlutarnir eru staðsteyptir.
Aðalhús sem er MHL 01 er einangraður
að utan og klæddur með trapisum stálklagöningum.

Við gerð uppdráttarins var stuðst við teikningu eftir Jón Bergsson dags. í febr. 1984 og samþykktur var í bygginganefn 1/6 1989 svo og teikningu eftir sama hönnuð dags. í apríl 1984 samb. Í bygginganefn 16/5 1984.

STÆRÐIR MHL. 01			STÆRÐIR MHL. 02		
O1O1	668,34	m2	O1O1	112,50	m2
O2O1	91,78	m2			
O2O2	105,10	m2			
amtals	<u>865,22</u>	m2	amtals	<u>112,50</u>	m2
amtals	<u>3847,90</u>	m3	amtals	<u>396,60</u>	m3

Við gerð uppdráttarins var stuðst við teikningu eftir Jón Bergsson dags. í febr. 1984 og samþykktur var í bygginganefn 1/6 1989 svo og teikningu eftir sama hönnuð dags. í apríl 1984 samb. Í bygginganefn 16/5 1984.

STAÐUR	Kaplahraun 5	DAGS.	20.1.1997
EFNI	Grunnmynd 1. hæðar MHL 01	KVARÐI	1/100
	Grunnmynd MHL 02, snið B-B	NR.	13
HÖNNUN	Kristján Þórarinsson B.F.I.	<i>Kristjan</i>	