


Samþykkt á fundi bygginga-
nefndar þ. 6.12.1980
BYGGINGAFULLTRÚINN
Í HAFNARFIRÐI

*Skipulag bílþoka vart í samráði
við árn. Köturborg.*

Áskilið er samþykki
heilbrigðisráðs Hafnarjarðar

Áskilið er samþykki
Brunamátskoðunar ríkisins

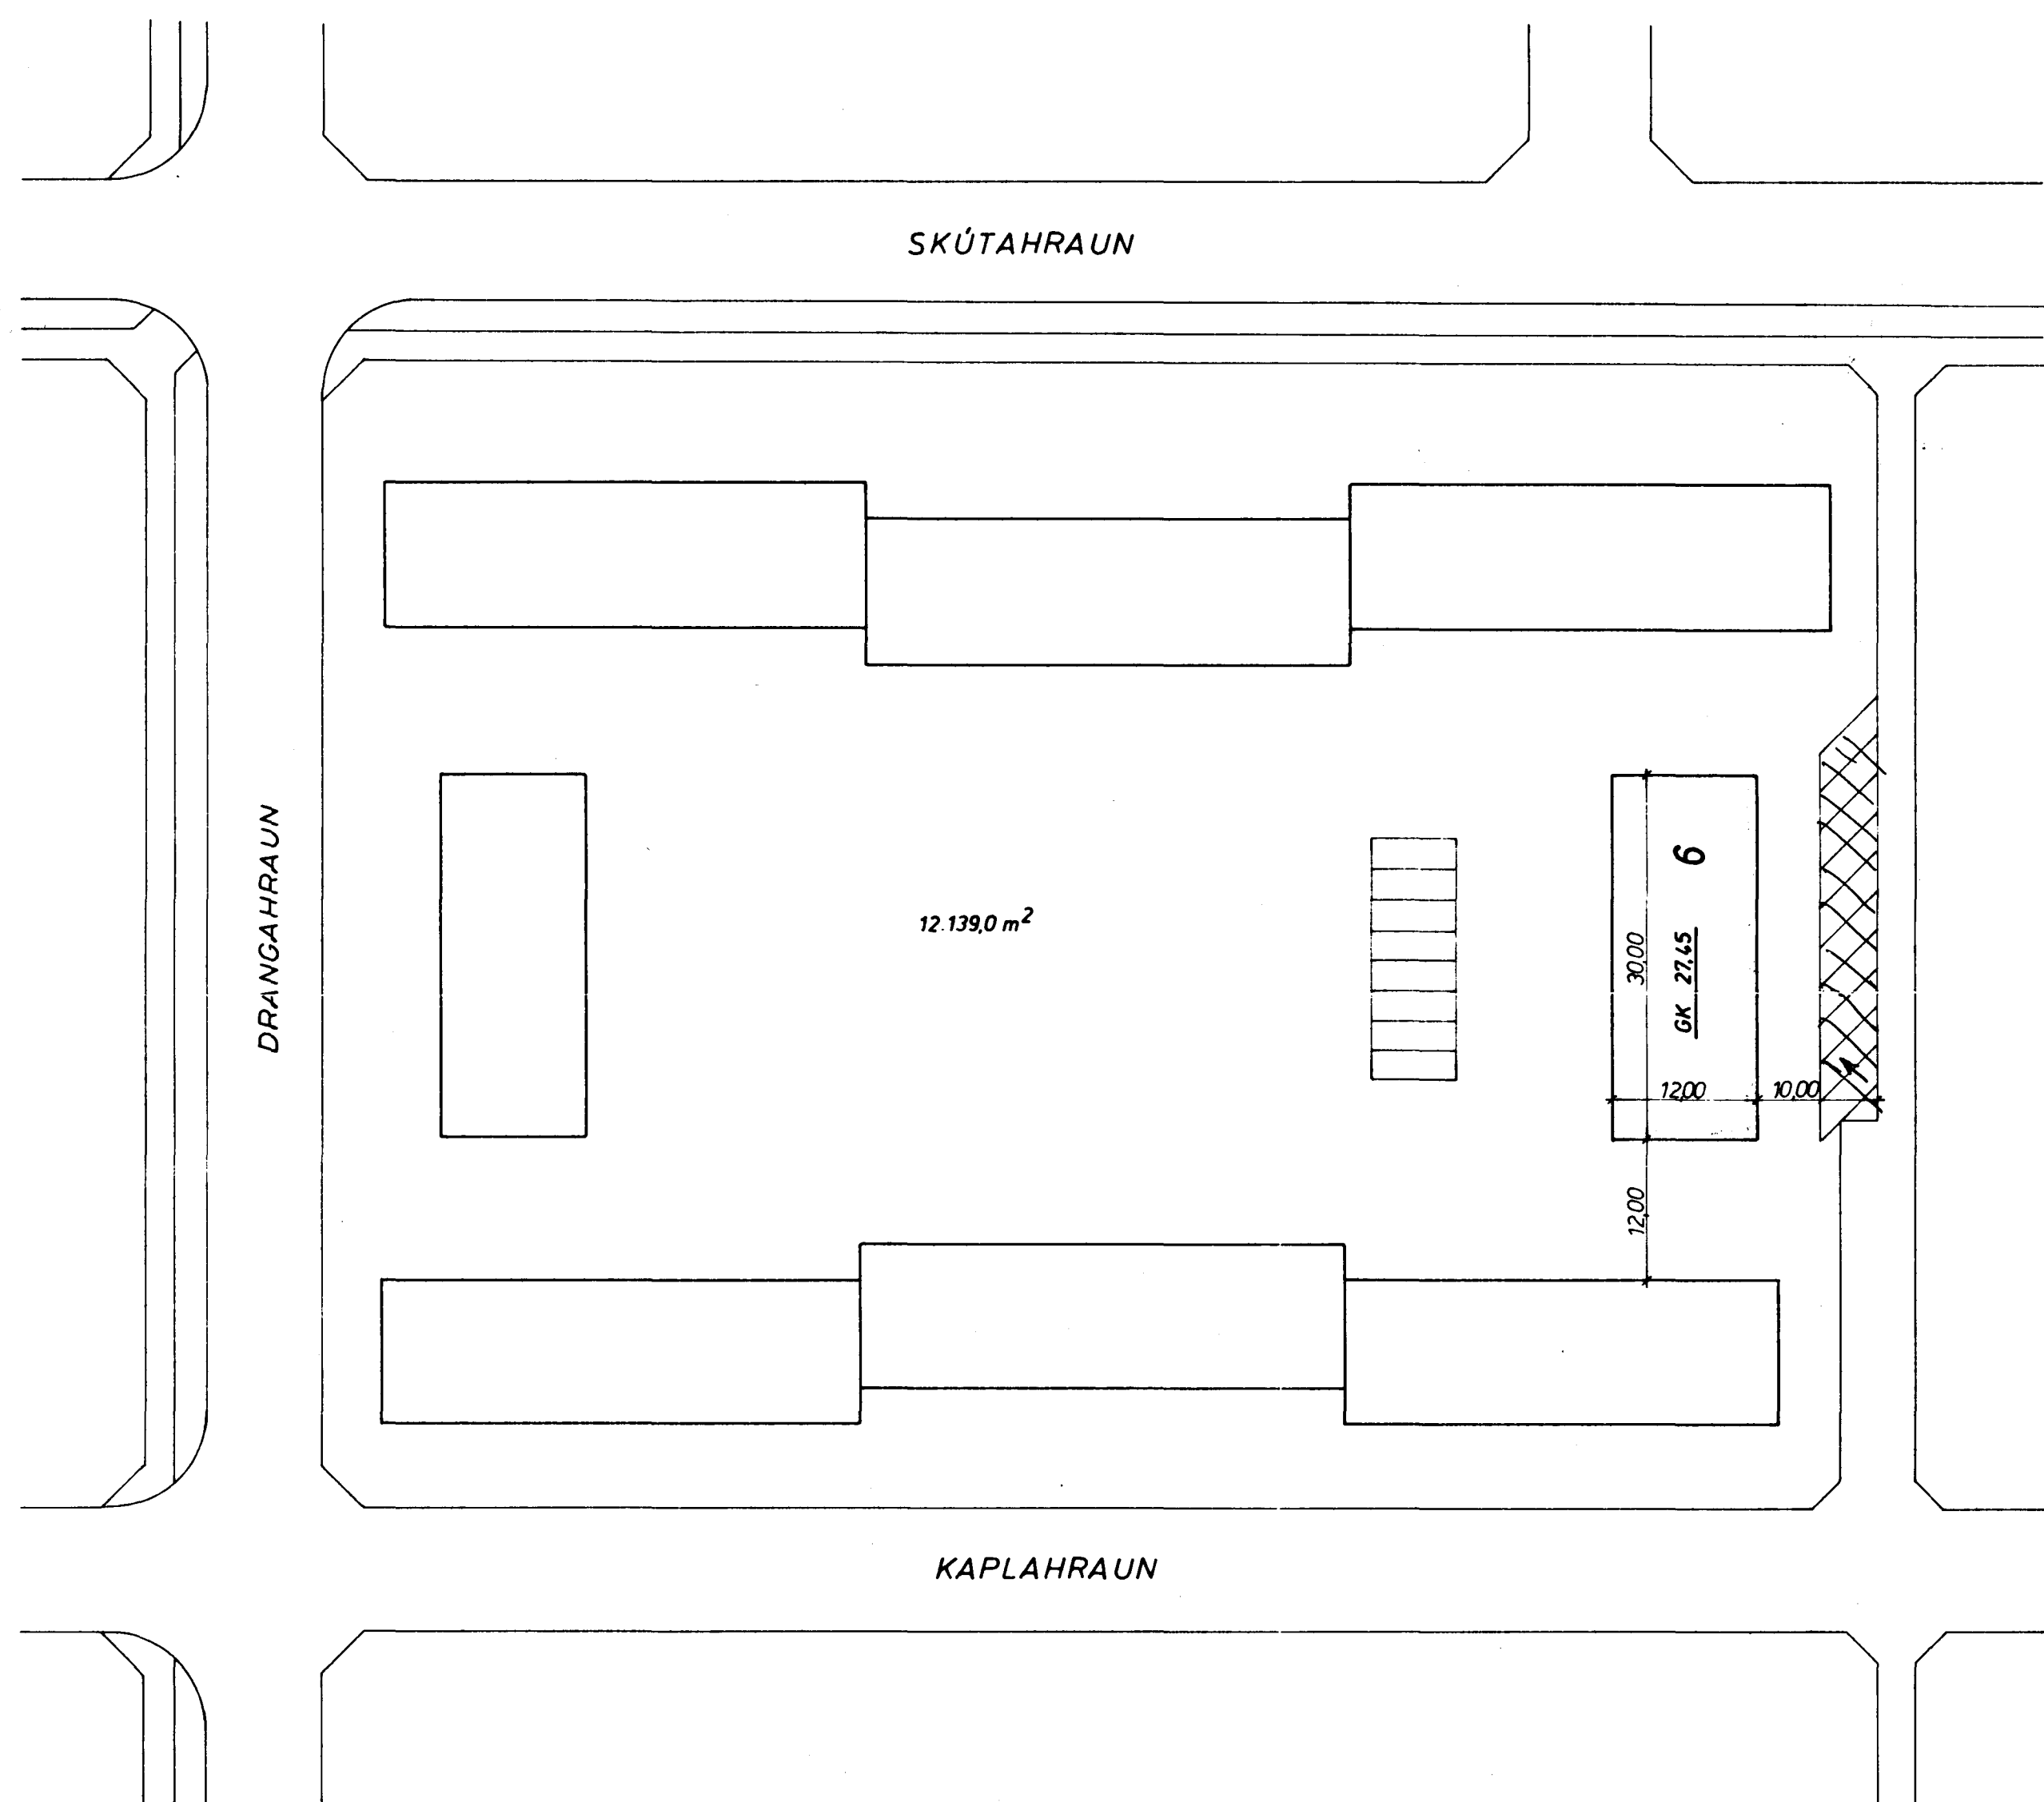

ÍÐNADARHÚS KAPLAHRAUN 6	MÆLIKVARÐI 1 : 500	VERK 8001	TEIKN NR 2
AFSTÖÐUMYND	Hannað: <i>[Signature]</i> Teiknað: <i>[Signature]</i>	Yfirfarið: Samb:	DAGS JAN '80.
JÓHANN GUNNAR BERGPÓRSSON VERKFR MVFI STRANDGÖTU 11 — HAFNARFIRÐI — SÍMI 53315	BREYTT		