


360,0m²
1769 m²

Samþykkt á fundi bygginga-
nefndar þ. 6/2 1980
BYGGINGAFULLTRÚNN
Í HAFNARFIRÐI


*Skjalnag bókstofs verð í
samráði rit árn lótarbáfa*

Áskilið er samþykkt
Erunámástoðunum stjórnun



Áskilið er samþykkt
heildisráðs Hafnarfjarðar

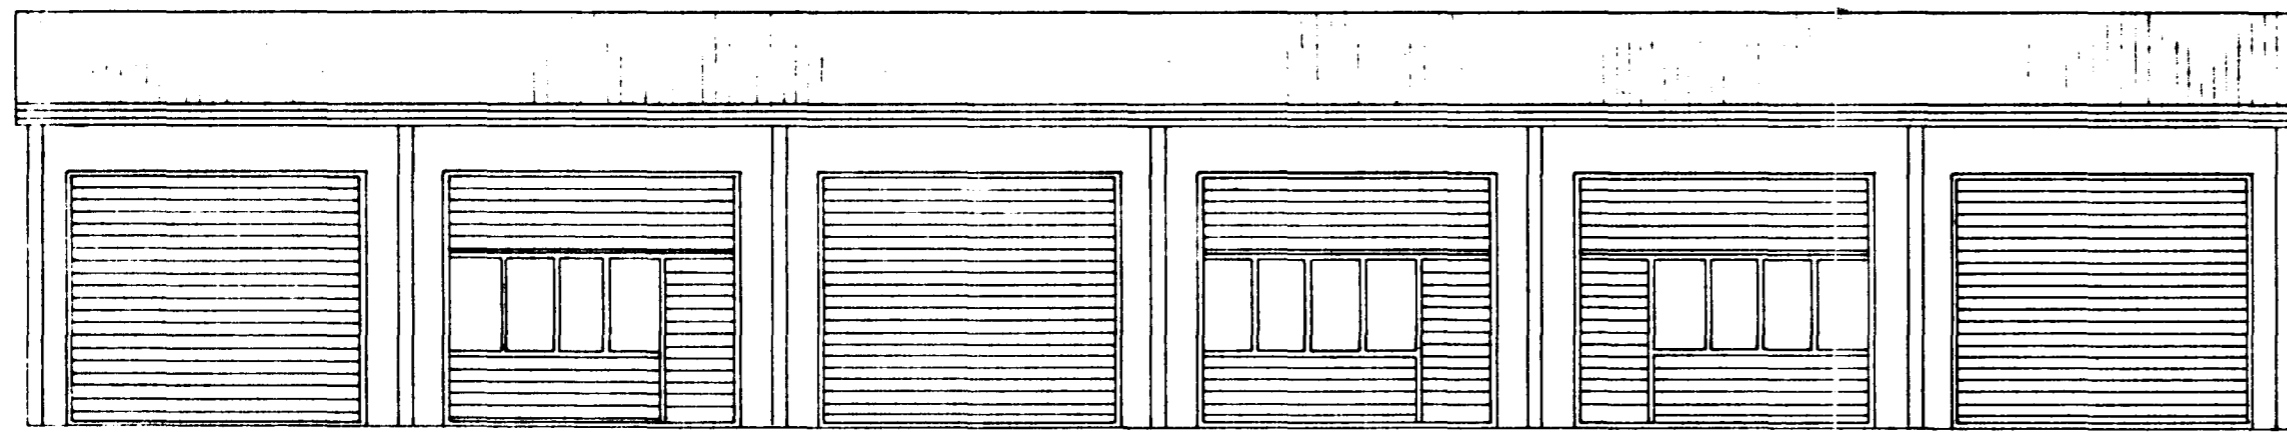


NORÐUR

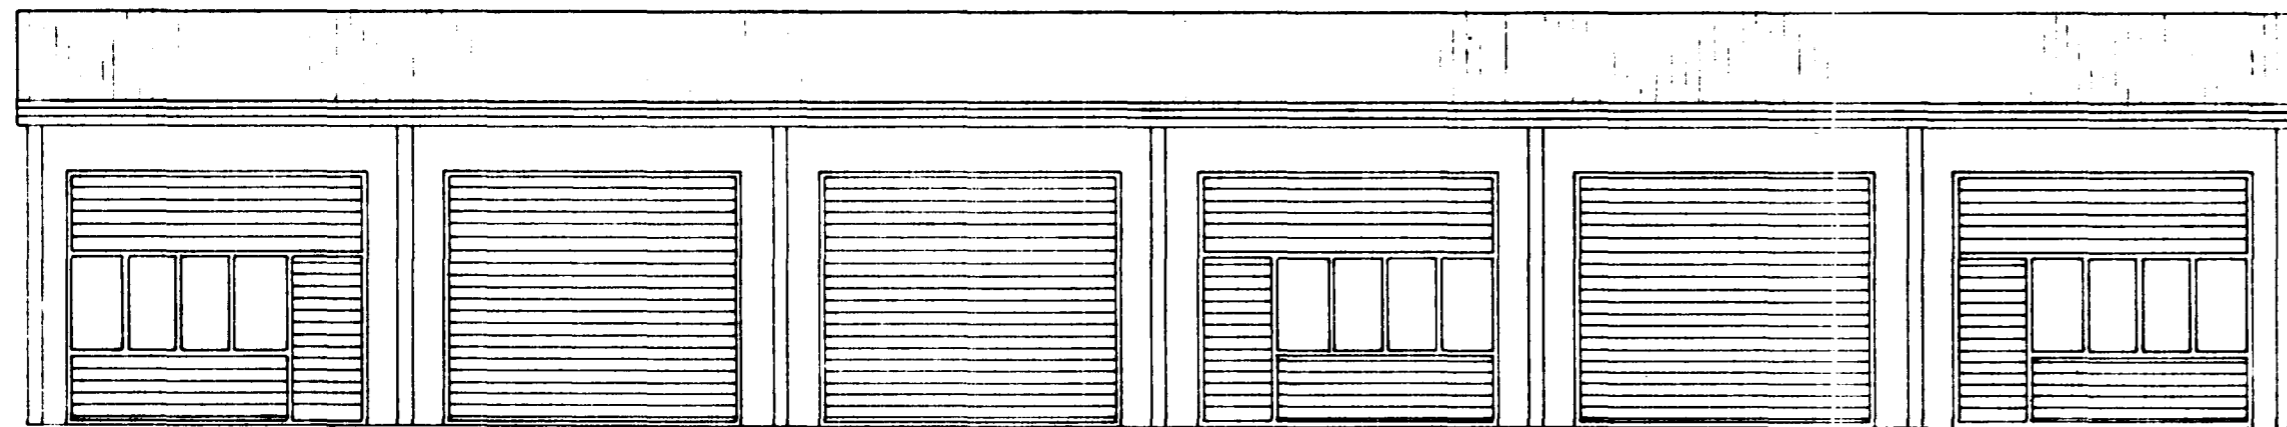


SUÐUR

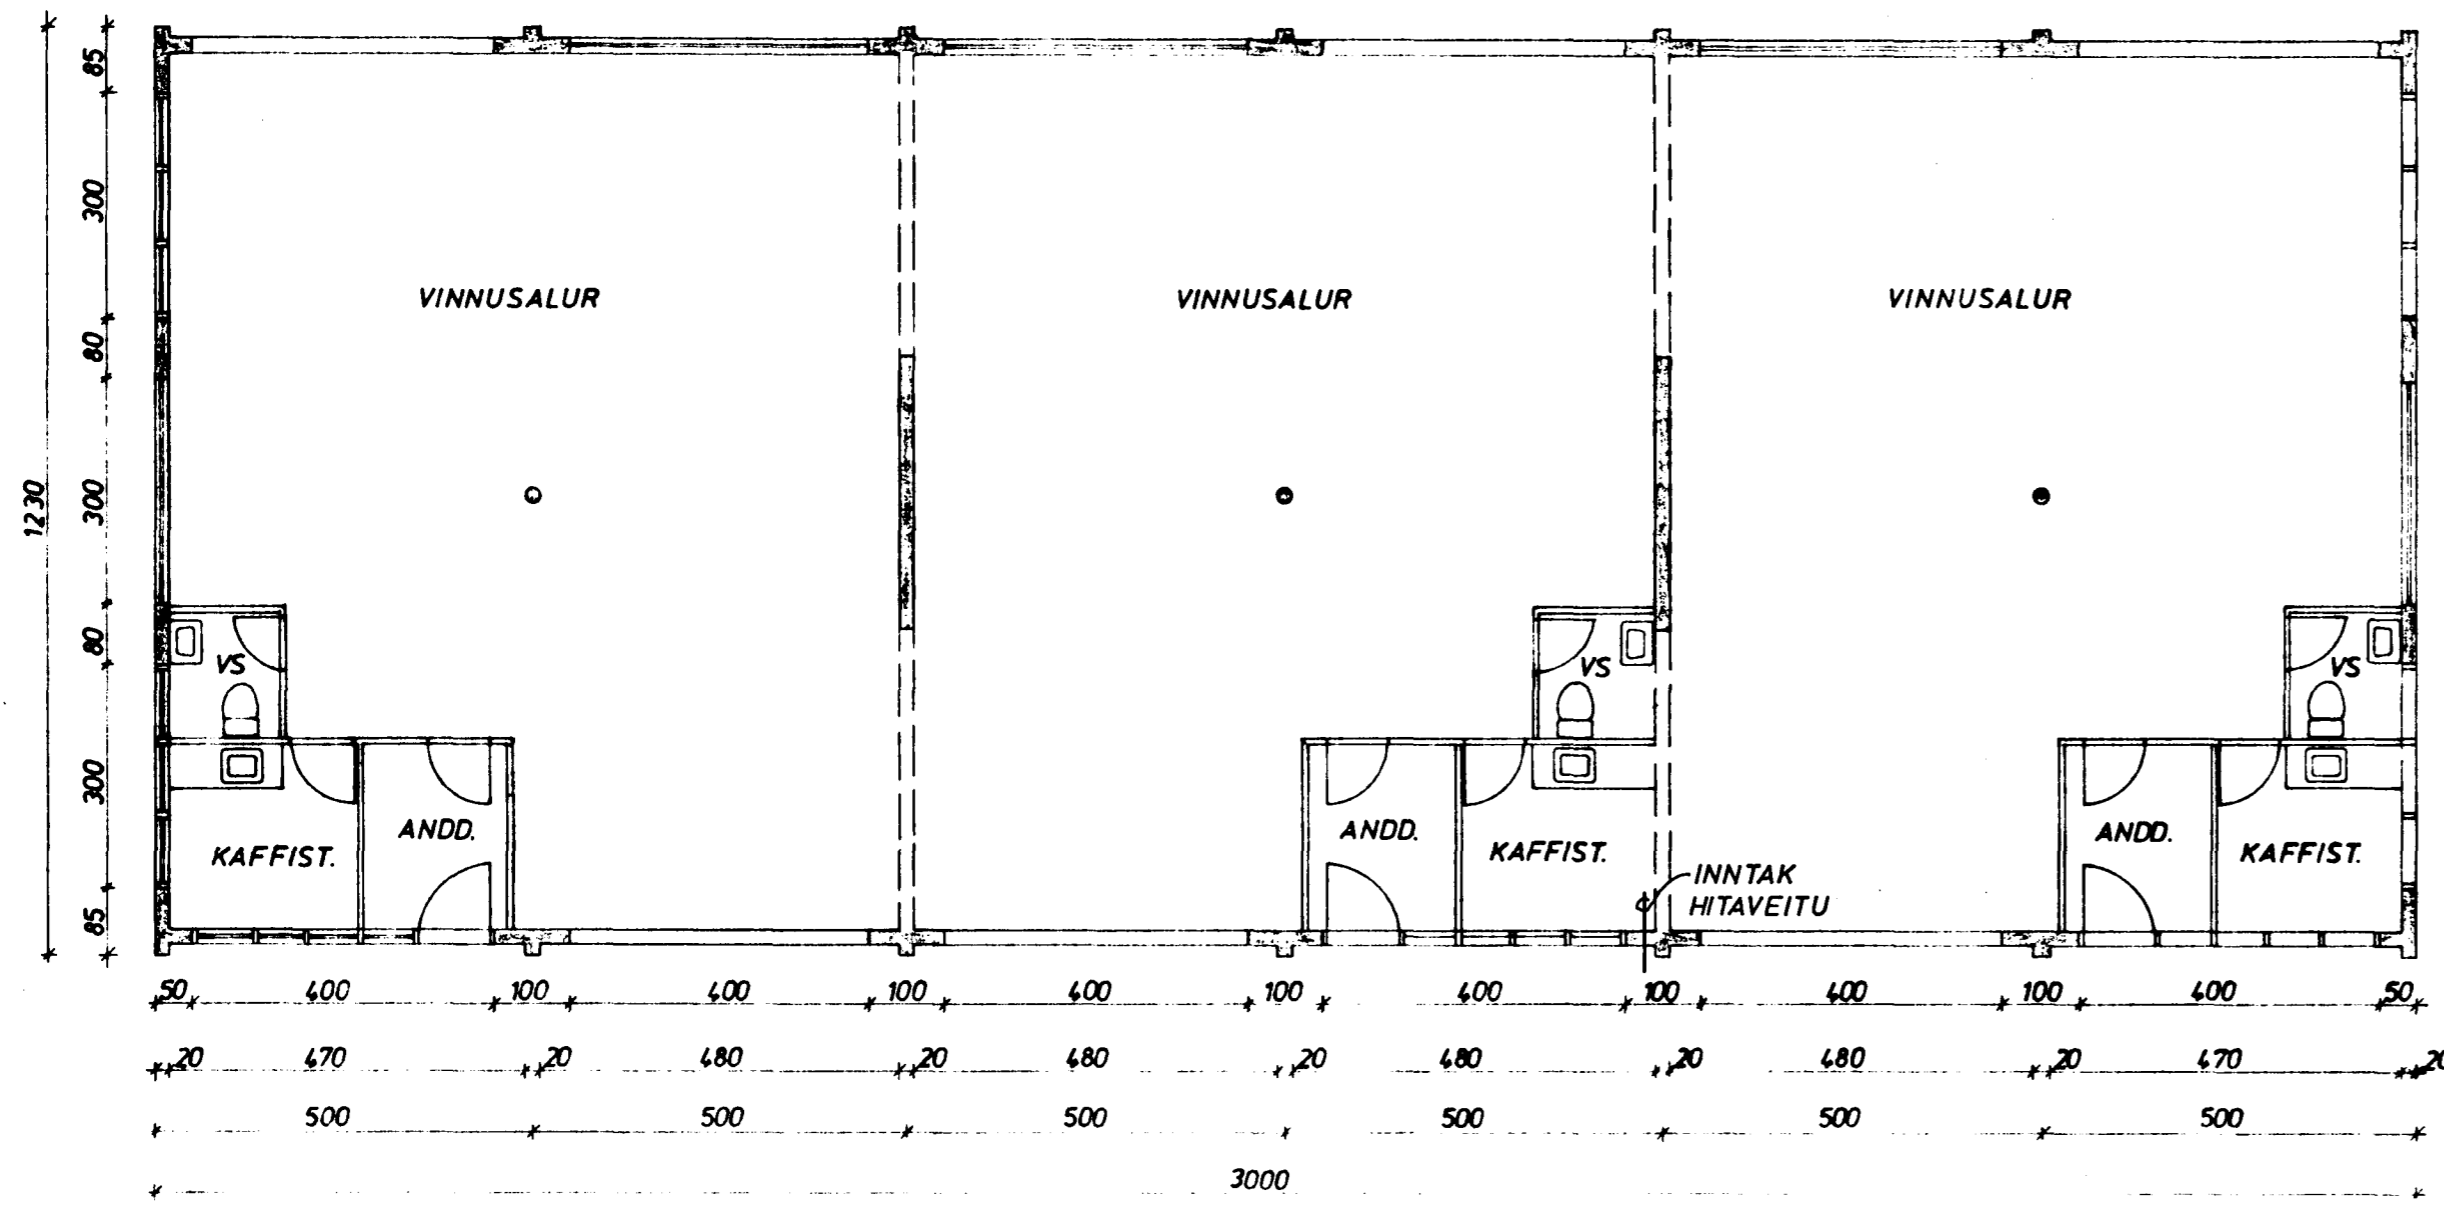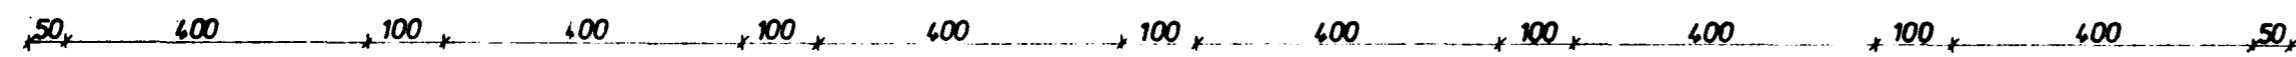


GRUNNMYND

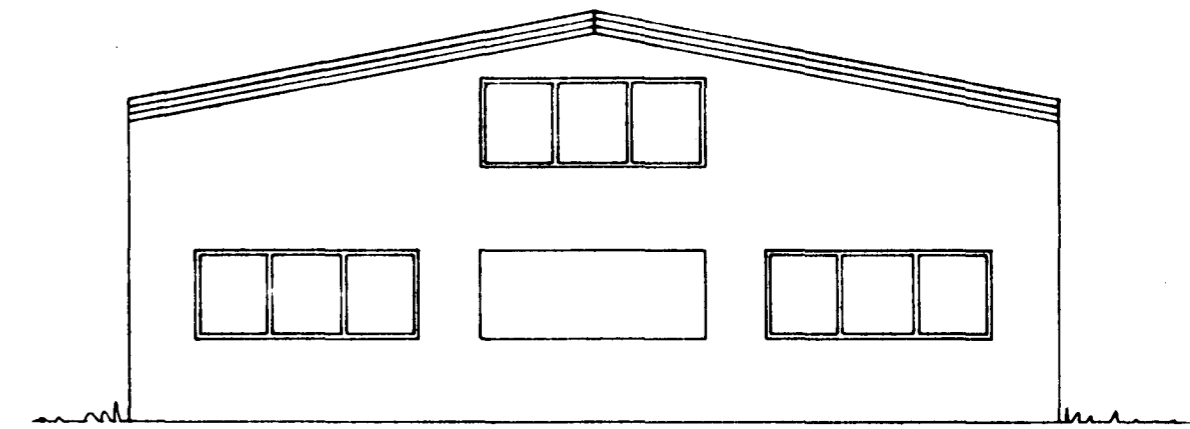

AUSTUR

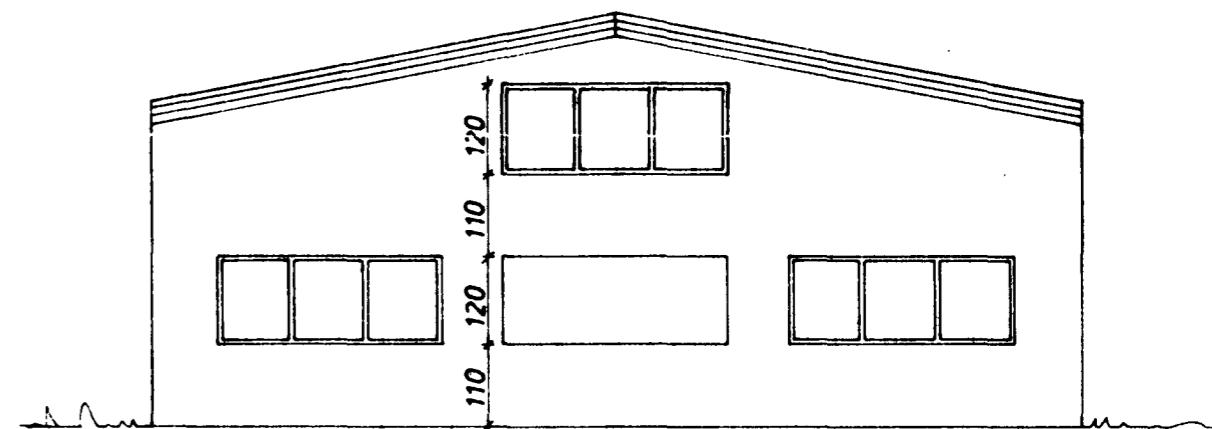

VESTUR

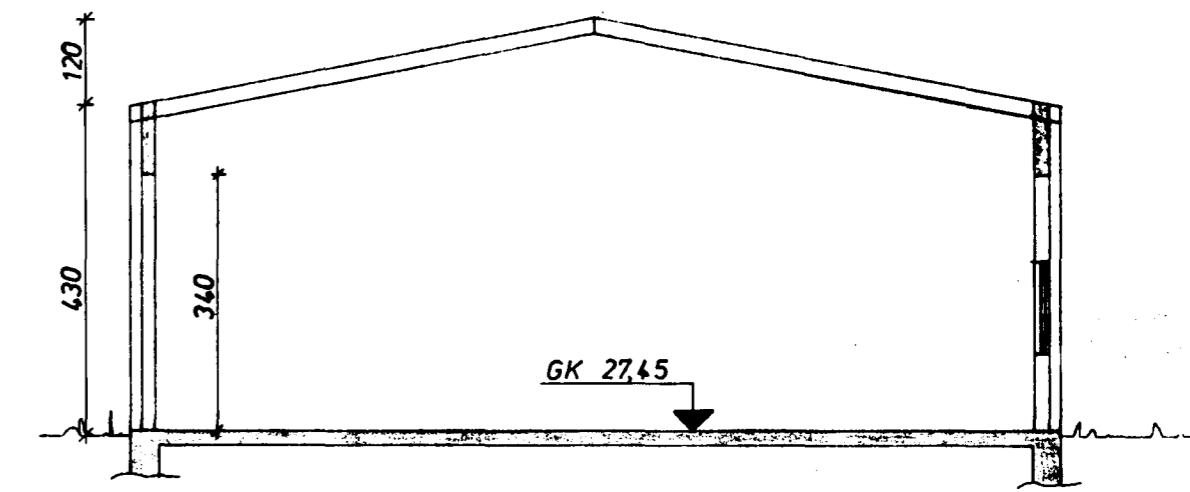

SNID

IDNADARHÚS KAPLAHRAUN 6	MÆLIKVARDI 1:100	VERK 8001	TEIKN NR 1
	ÚTLIT, GRUNNMYND OG SNID	Hanna S. [Signature] Telkna S. [Signature]	Yfirfarir: Samp: DAGS JAN '80.
JÓHANN GUNNAR BERGPÓRSSON VERKFR MVFI STRANDGÖTU 11 — HAFNARFIRÐI — SÍMI 53315	BREYTT		