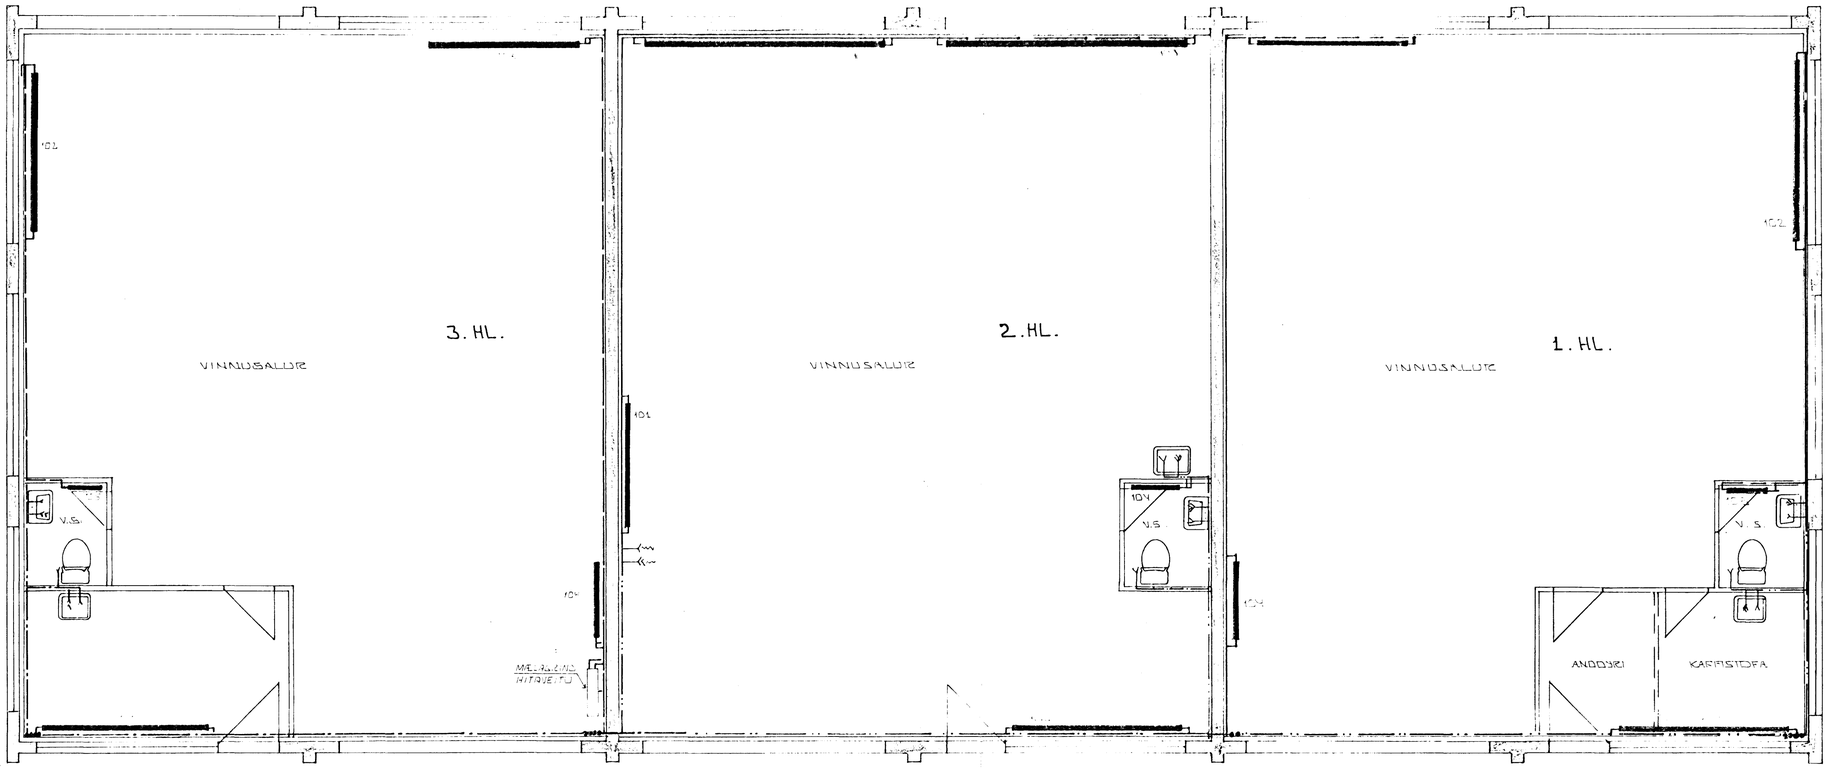

GRUNNMYND - 1:50

25. nóv. 1985 HAFNARFJARÐARKAUPSTAÐUR BYGGINGAFULLTRÚINN

BR.NR	DAGS	EÐLI BREYTINGAR	SIGN.

KAPLAHRAUN 6 HAFNARFIRÐI

HITA- VATNS OG FRÁRENNSLISLAGNIR

MÆLIKV. Á LEÐ

SIGURÐUR ÞORLEIFSSON TÆKNIFRÆÐINGUR FÍI/FÍ

BERANDGÖTU 11 HAFNARFIRÐI SÍMI 54153

DAGS	NÓV. '85
HANNAÐ	
TEIKNAÐ	
VERK NR.	845
BLAÐ NR.	2.-C