


GRUNNMYND BRUTTÓ: 227.1 M²

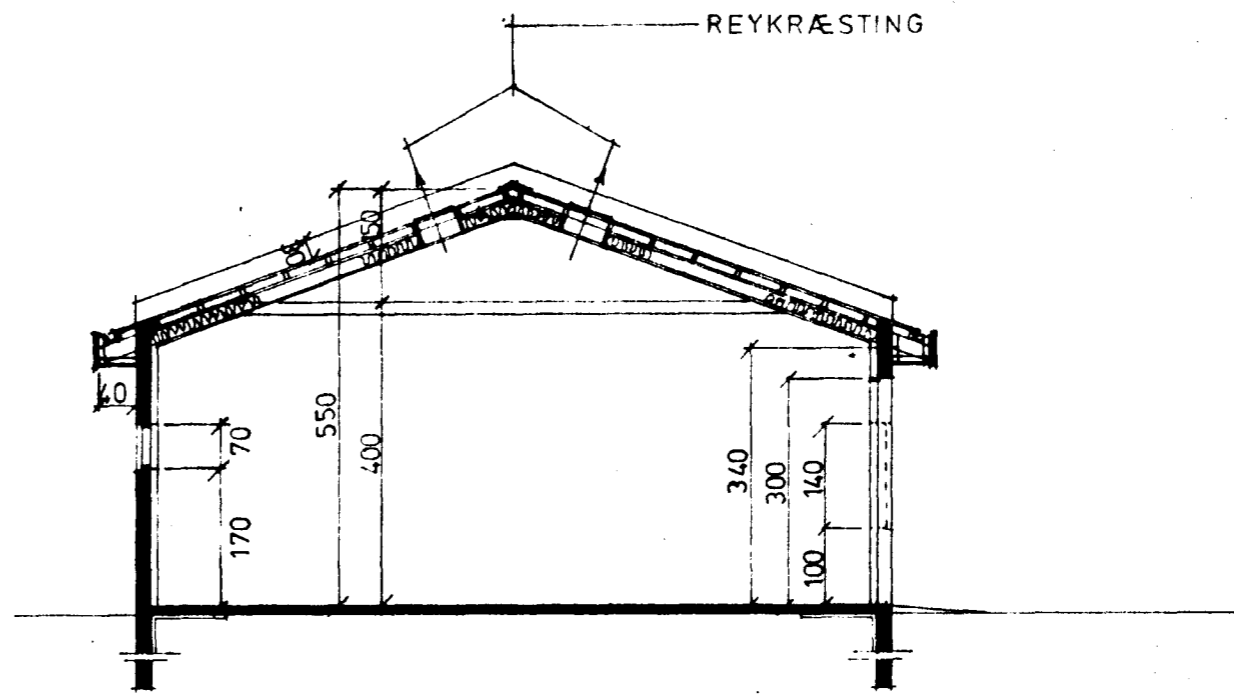


SNIB A-A

RÚMMÁL: 1044.6 M³



Guðgeir Þorvaldsson
 Samþykkt á fundi bygginga-
 nefndar h. 29.16.1983
 BYGGINGAVALLIRÐINN
 Í HAFNARFIRÐI
S. Sigurðsson

Áskilið er samþykki
 heilbrigðisráðs Hafnarfjarðar
 Áskilið er samþykki
 Brunamálastofnunar ríkisins

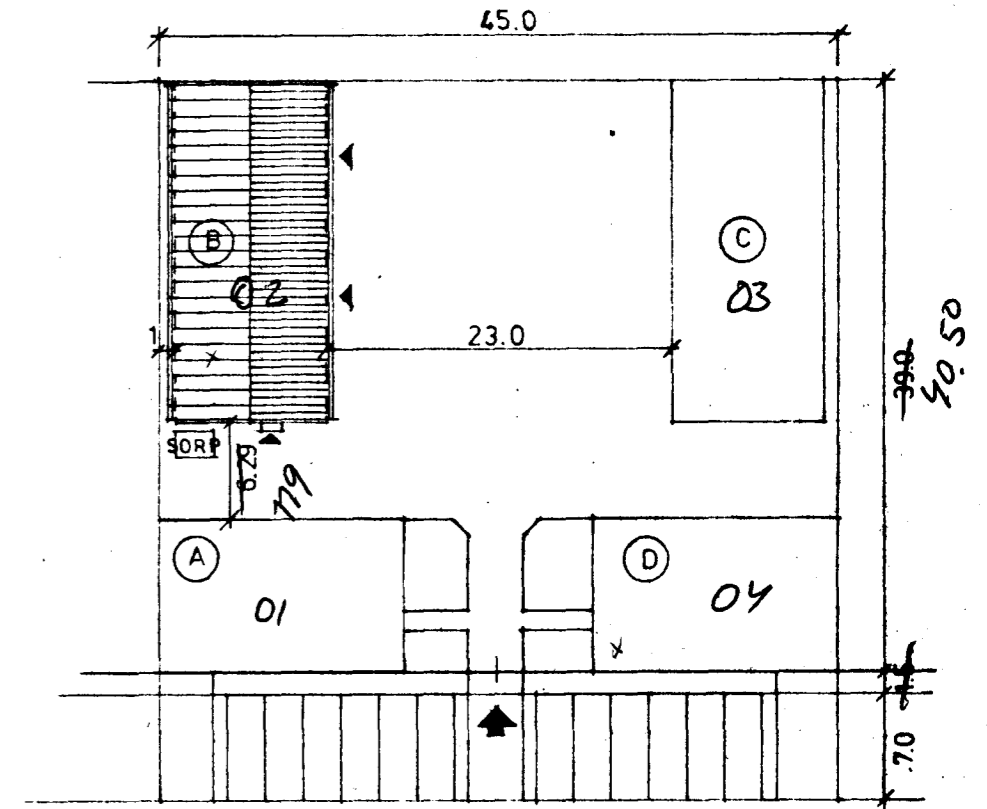


KAPLAHRAUN


AFST. MYND 1:500

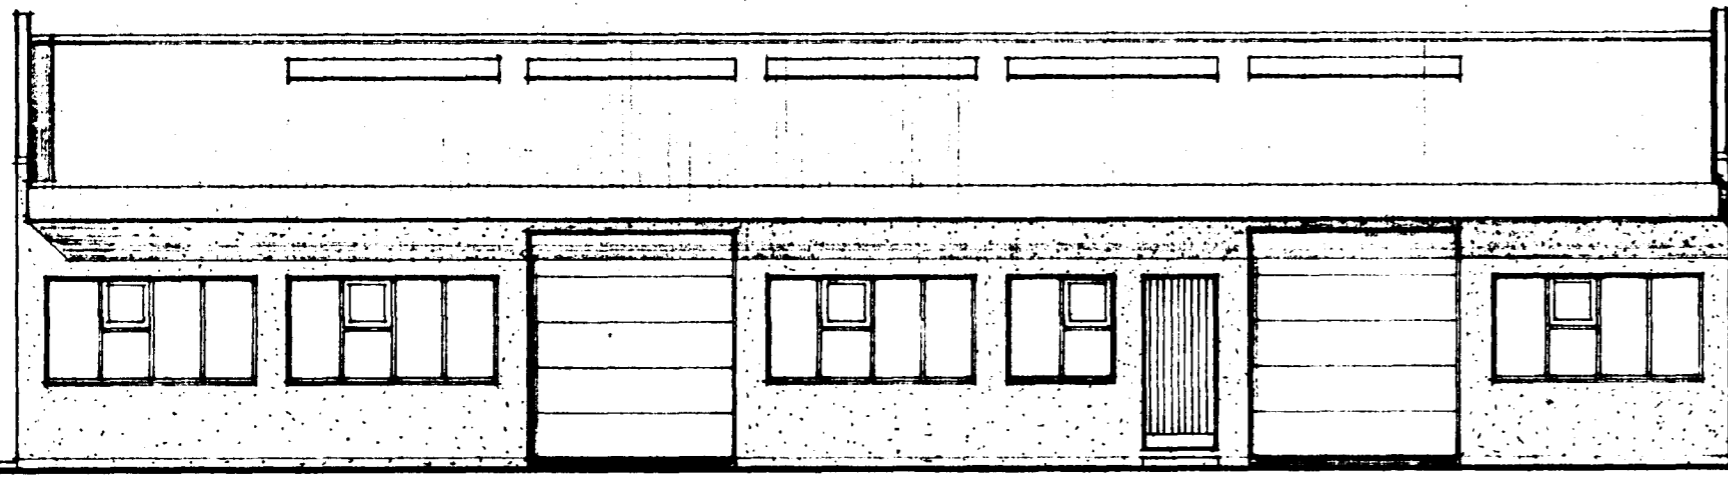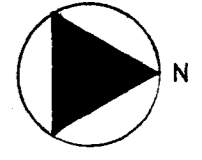


NORÐUR

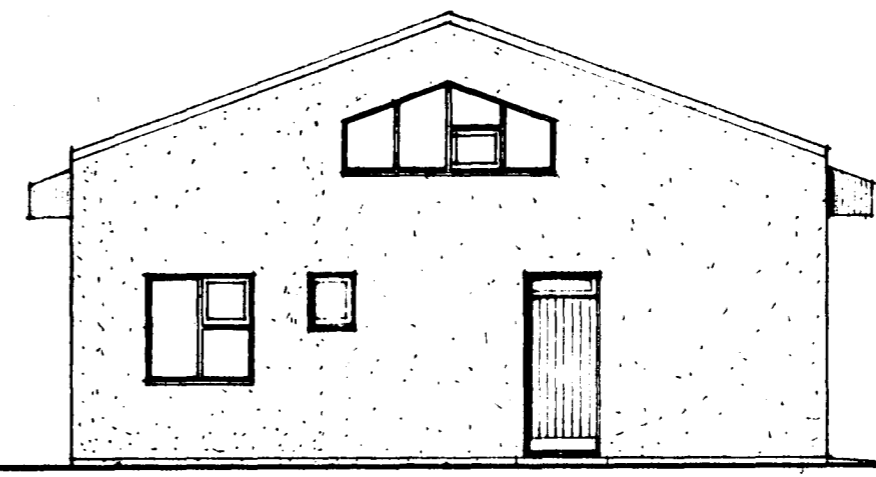

AUSTUR

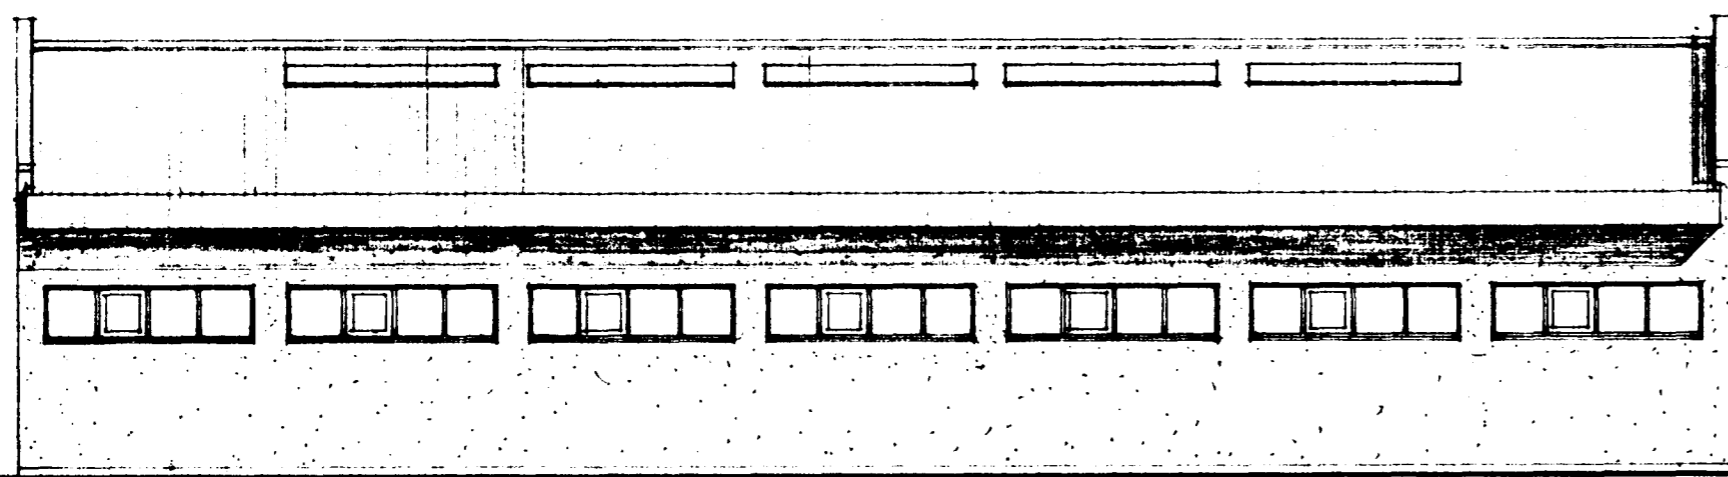

SUÐUR

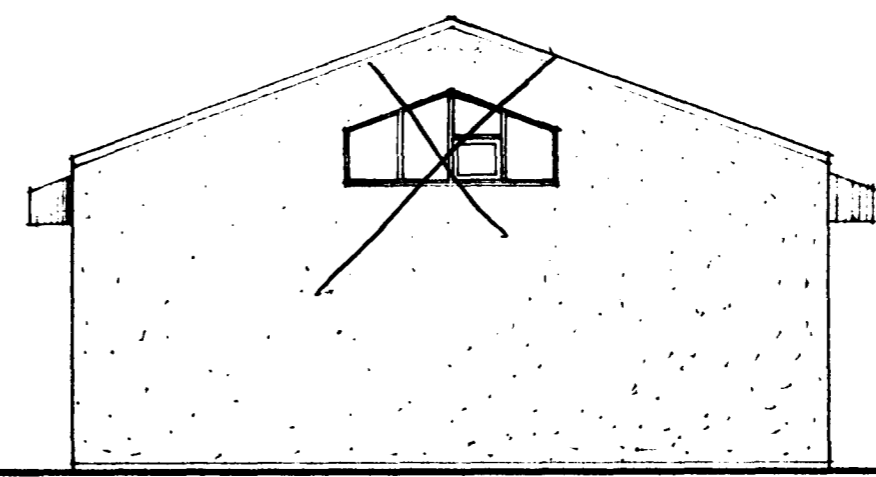

VESTUR

KAPLAHRAUN 7B

*4810-0070-02
 B*