



REYKRÆSTING

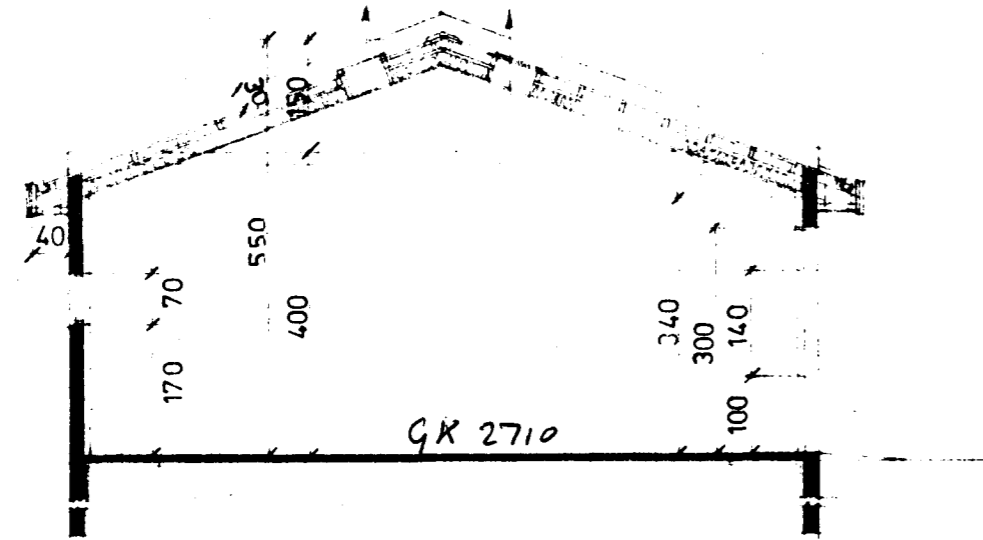

Samþykkt á fundi bygginga-
nefndar þ. 28. 7. 1983
25. 13. 1983
BYGGINGAFULLTRÖDIN
Í HAFNARFÉLDI

Áskilið er samþykki
Erunámæstoðunar ríkisins
Áskilið er samþykki
heilbrigðisráðs Hafnarfjarðar

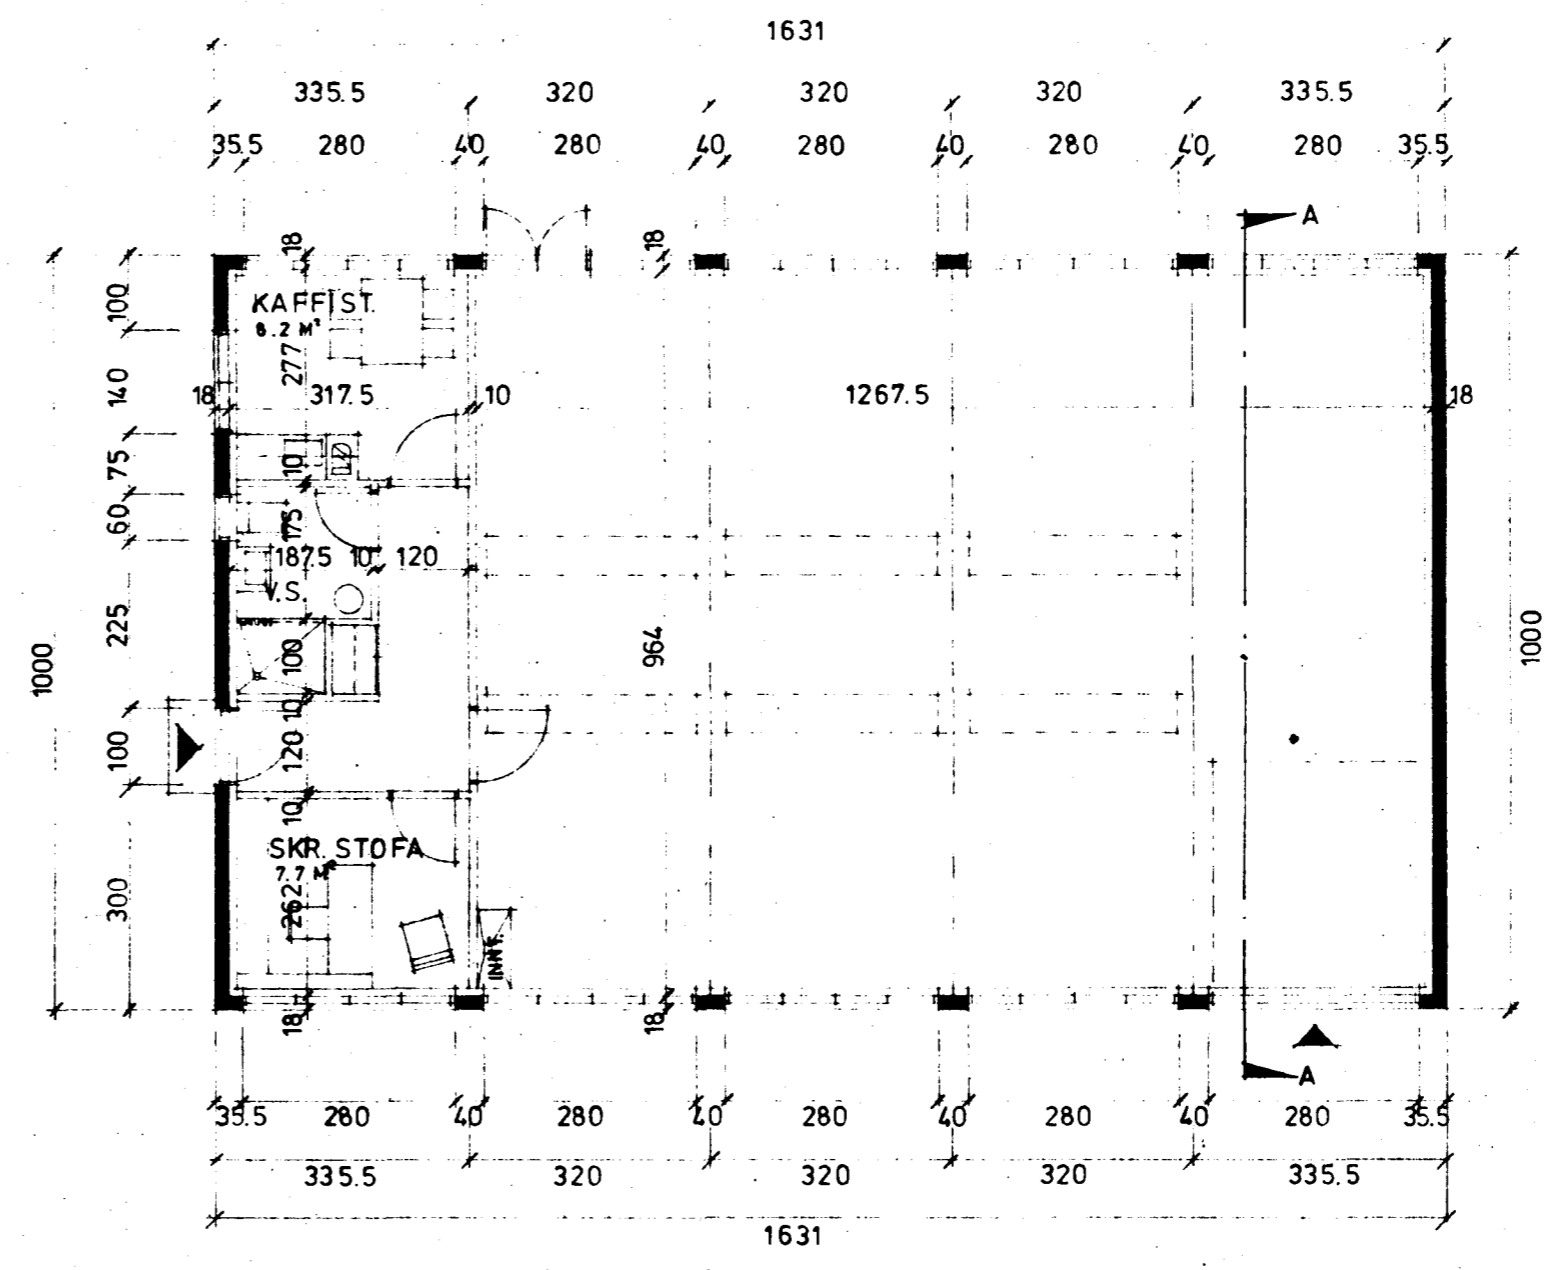


GRUNNMYND BRÚTTÓ: 163.1 M²


45.0

SNIÐ A-A


RÚMMÁL: 750.2 M³

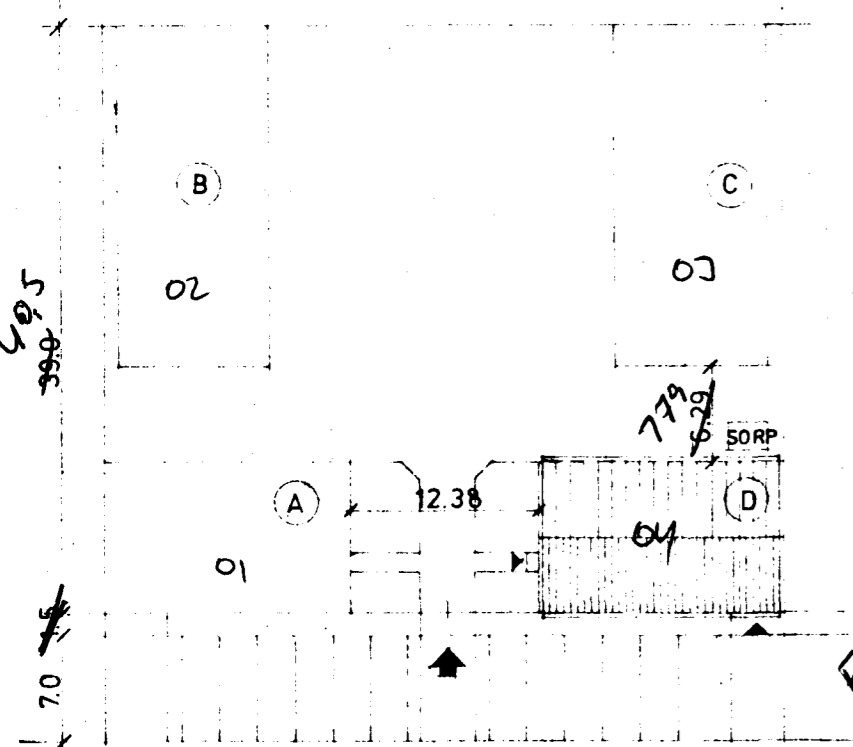


AFST. MYND 1:500

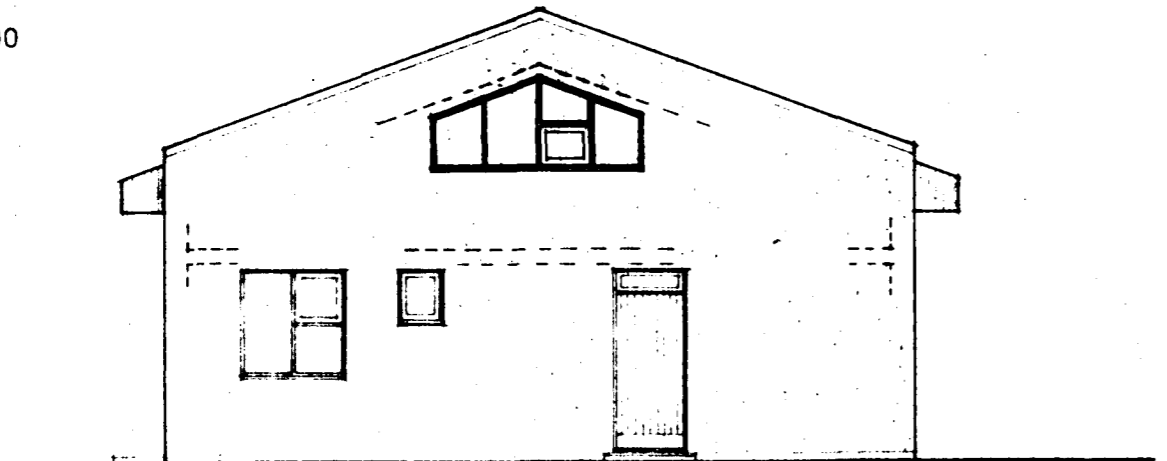


SUÐUR

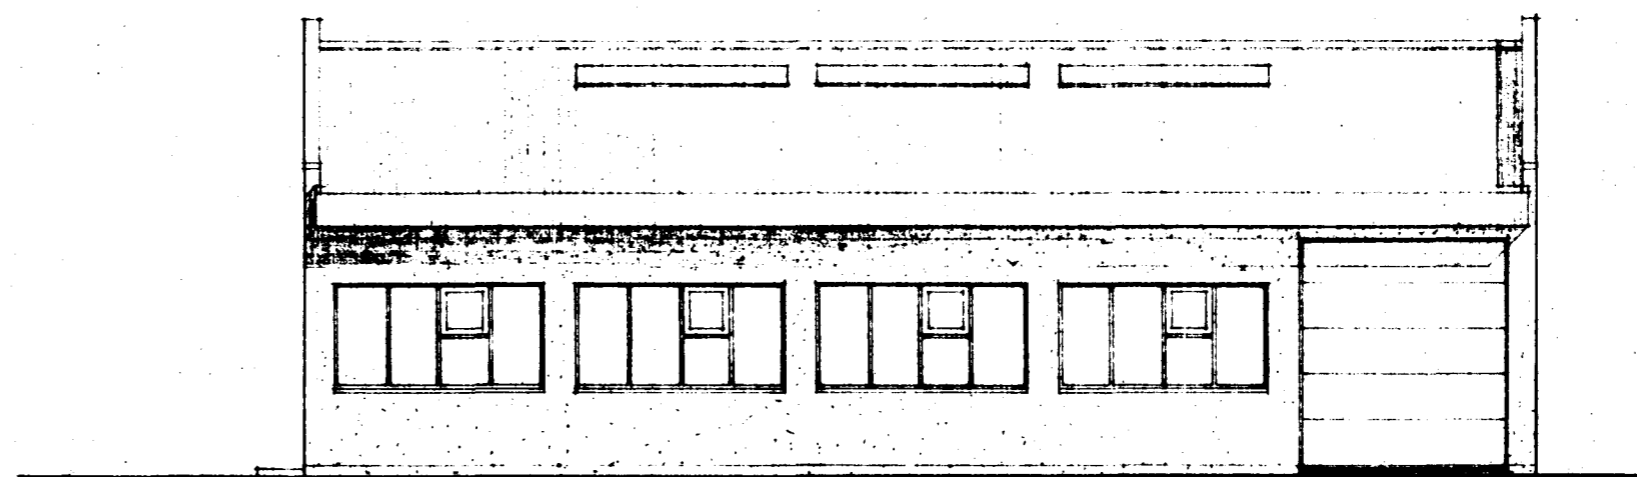

AUSTUR

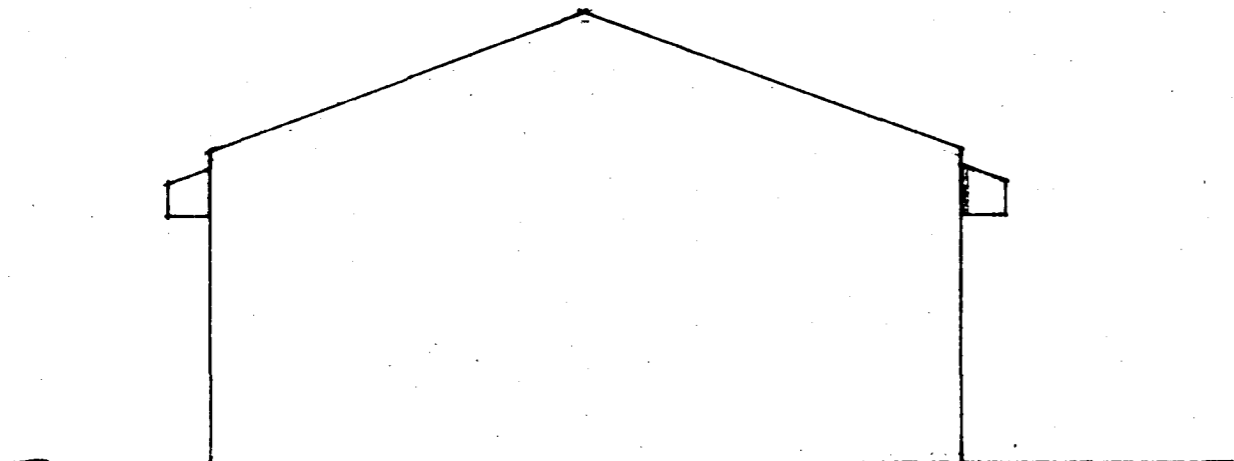

NORÐUR

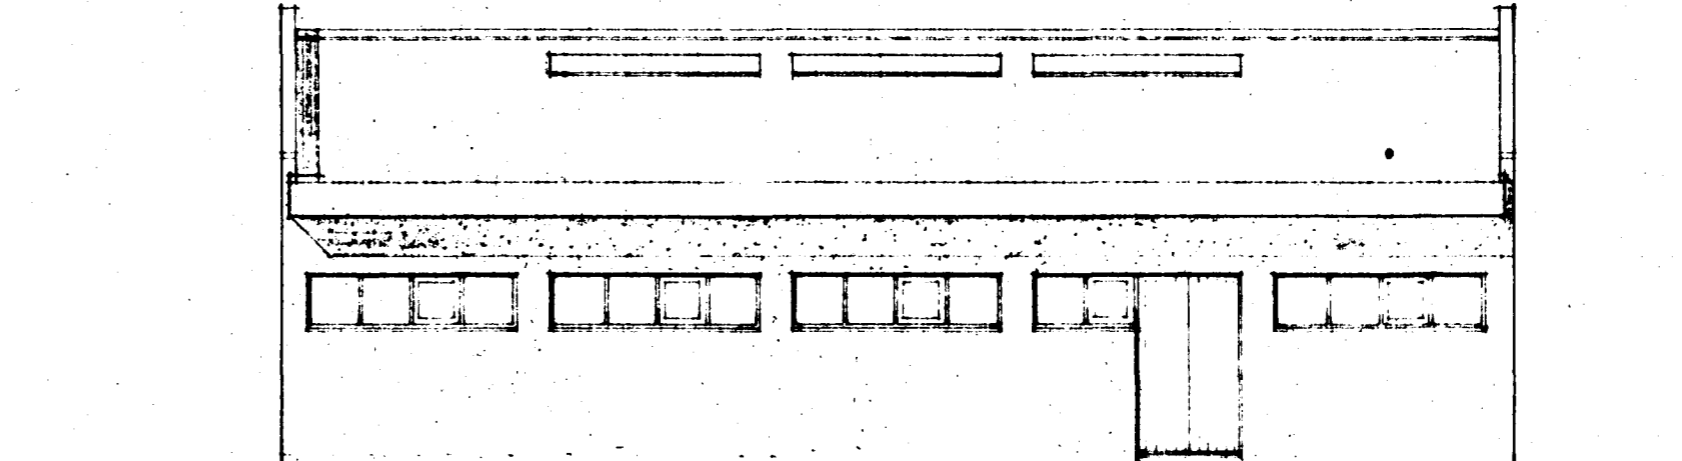

VESTUR

$163.1m \times 4.6 = 750m^3$

KAPLAHRAUN 7D

4810. 0070 04 4810-0074

Óli Þórisson