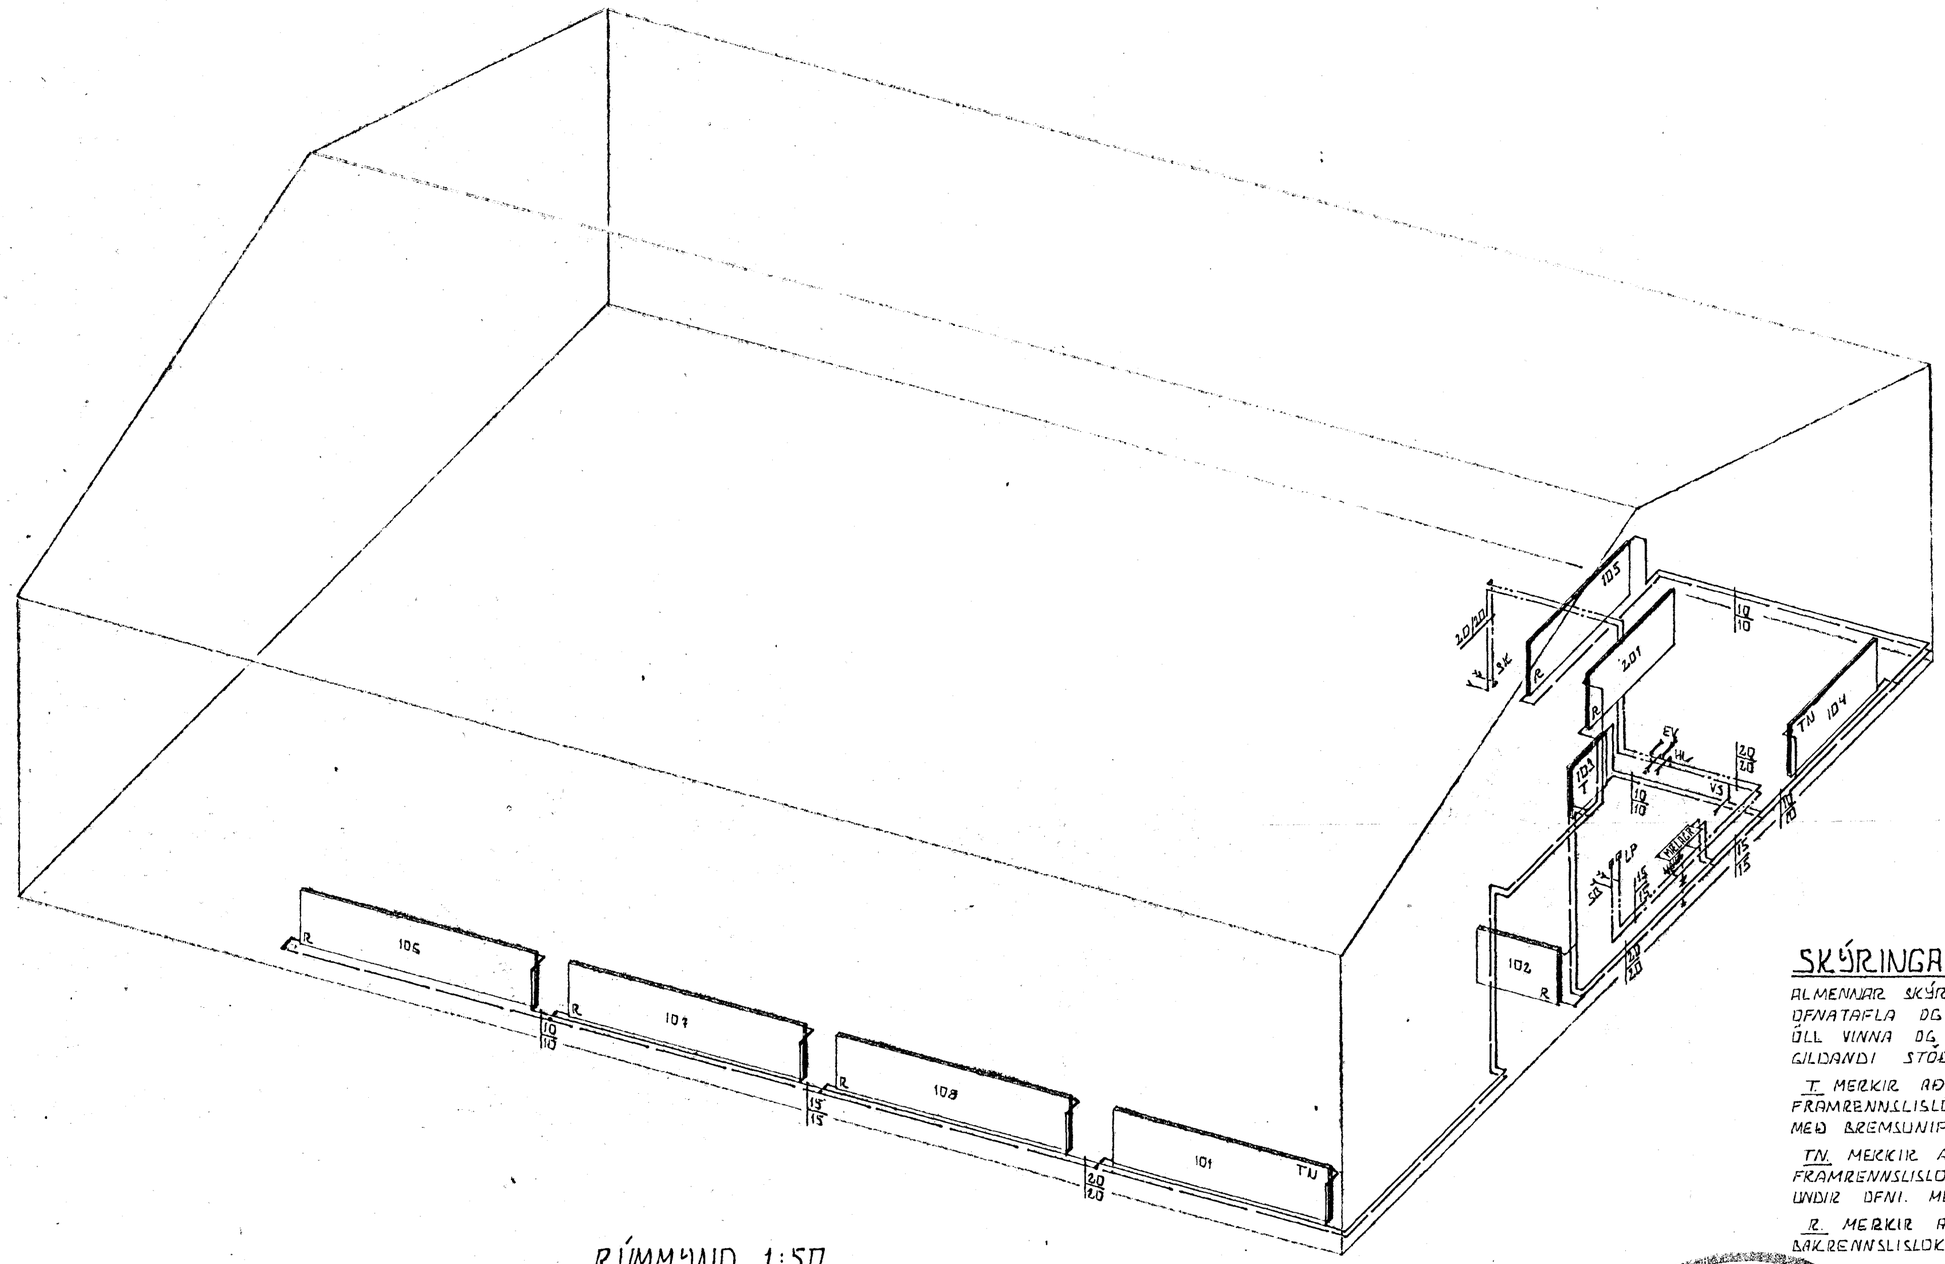

RÚMMYND 1:50

SKÝRINGAR.

ALMENNAR SKÝRINGAR SJÁ BL. NR. 2-05.
OFNATAFLA OG TENGIMYND HITAV. SJÁ BL NR. 2-05
ÖLL VINNA OG ALLT EFNI SKAL VERA SKV.
GILDANDI STÖÐLUM OG REGLUGERÐUM.

T MERKIR AÐ OFNINN SÉ HITASTÝRÐUR MEÐ FRAMRENNSLISLOKA (TUR) T.D. DANFOSS RAVL MEÐ BREMSUNIPPIL.

TN. MERKIR AÐ OFNINN SÉ HITASTÝRÐUR MEÐ FRAMRENNSLISLOKA DANFOSS RAVL MEÐ HITANEMA UNDIR OFNI. MEÐ BREMSUNIPPIL.

R. MERKIR AÐ OFNINN SÉ HITASTÝRÐUR MEÐ BAKRENNSLISLOKA (RETUR) T.D. DANFOSS FOVR.

HAFNARFJARÐARB.
13. sept. 1985
BYGGINGAFULLTRÚI

BR.NR.	DAGS.	EÐLI BREYTINGAR	SIGN.

KAPLAHRAUN 7.A. HAFNARFIRÐI.
RÚMMYND HITA - VATNS - OG FRARENNSLISLAGNA.

MÆLIKV. 1:50

DAGS. JÚNÍ 85
HANNAÐ
TEIKNAÐ
VERK NR. 8241.

SIGURÐUR ÞORLEIFSSON TÆKNIFRÆÐINGUR F.T.F.I.
STRANDGÖTU 11 HAFNARFIRÐI SÍMI 54751

BLAÐ NR. 2-04.