



EFRI HÆÐ VESTURHLUTI

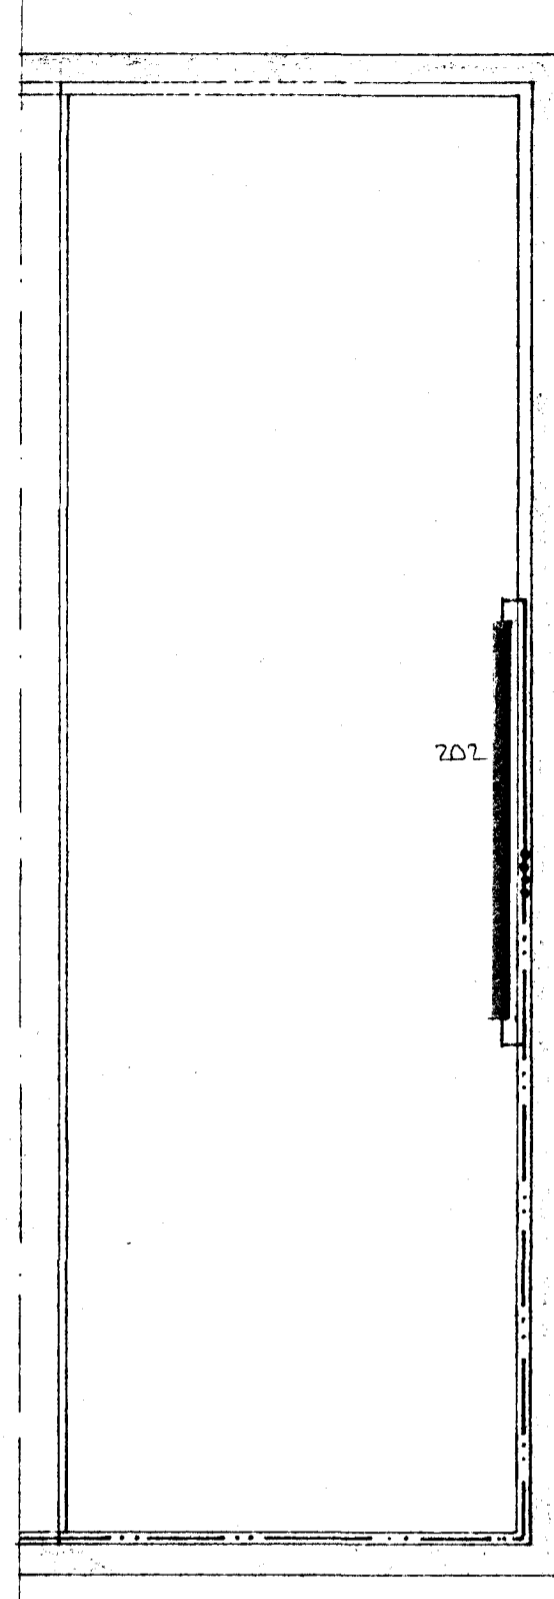

EFRI HÆÐ AUSTURHLUTI

GRUNNMYNDIR 1:50

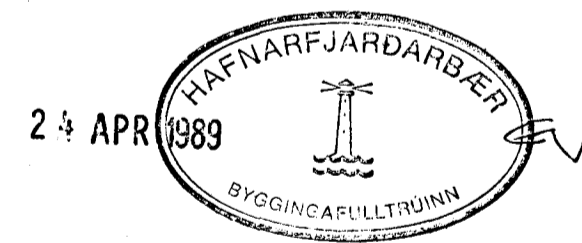

| BR. NR. | DAGS | EDLI BREYTINGAR | SIGN. |
|---|------|-----------------|--|
| | | | |
| | | | |
| | | | |
| KAPLAHRALIN 7 C HAFNARFIRÐI HITA OG VATNSLAGNIR GRUNNMYND EFRI HÆÐ. MELIKV. 1:50 | | | DAGS APRIL 89 HANNAÐ <i>[Signature]</i> TEIKNAD VERK NR. 8228 |
| SIGURÐUR ÞORLEIFSSON TEKNIFRÆÐINGUR F.T.F.I. STRANDGÖTU 11 HAFNARFIRÐI SÍMI 54751 | | | BLAD NR. 2-04 |