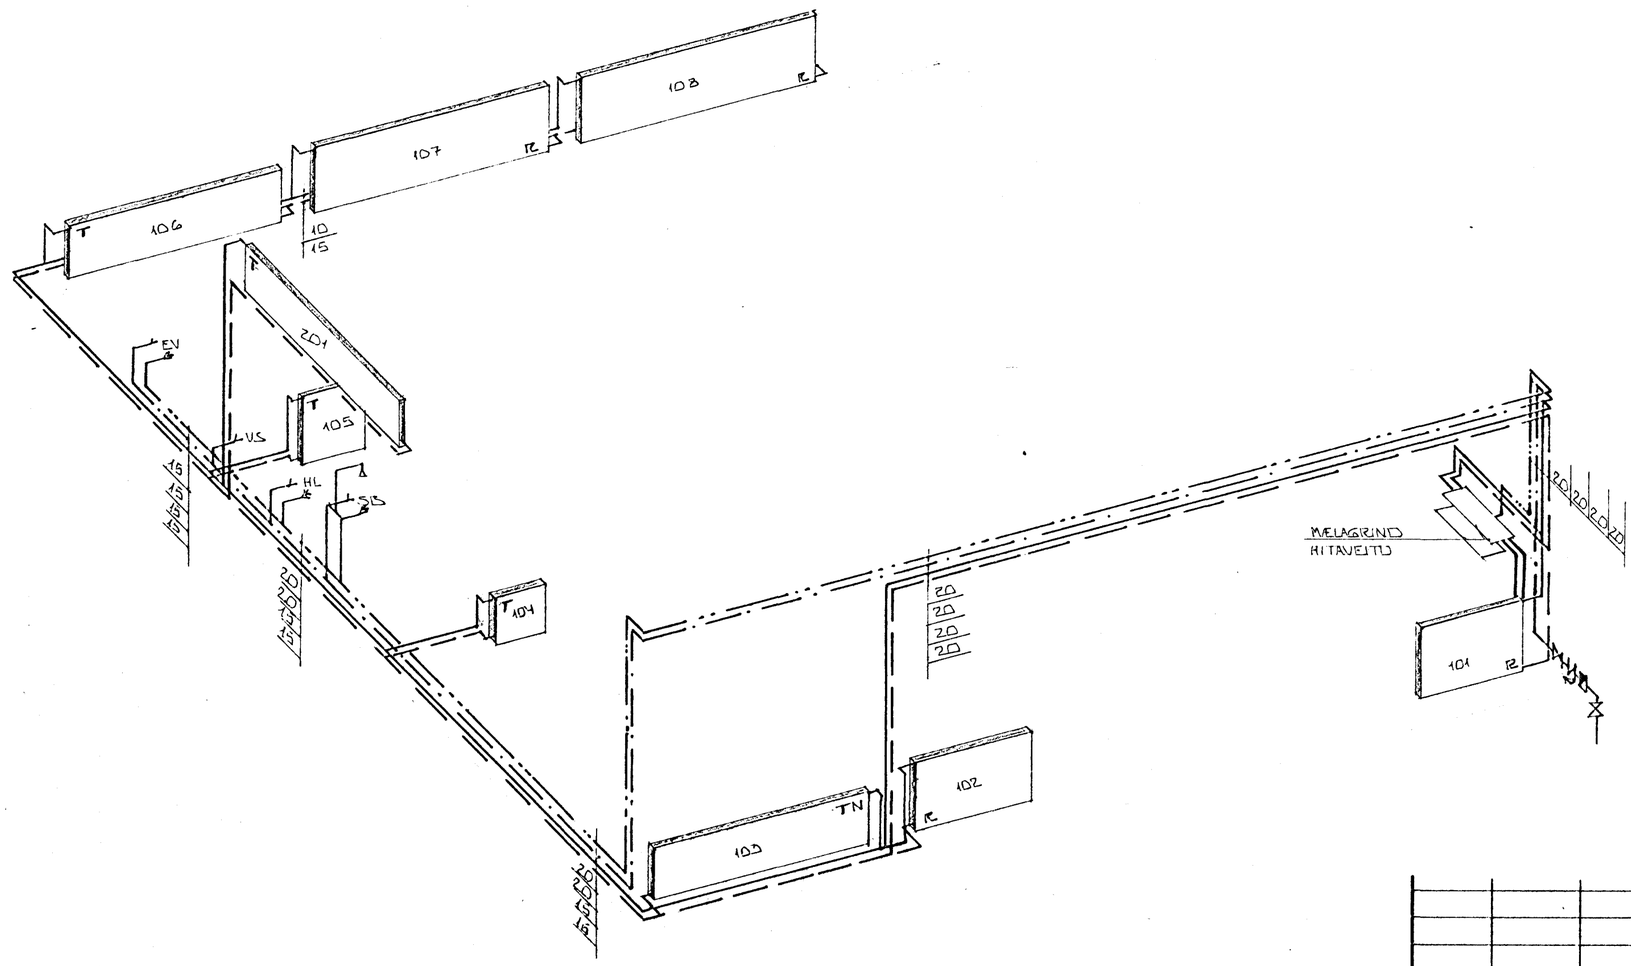

RÚMMYND ~ 1:50

SKÝRINGAR:

ALMENNAR SKÝRINGAR SJÁ BL. NR. 2-07
OFNATAFLA OG TENGIMYND SJÁ BL. NR. 2-07
ÖLL VINNA OG ALLT EFNI SKAL VERA SKV.
GILDANDI STÖÐLUM OG REGLUGERÐUM
T. MERKIR AÐ OFNINN ER HITASTÝRÐUR
MEÐ FRAMRENNSLISLOKA (TUC) T. D.
DANFOSS KAVL.
TN. MERKIR AÐ OFNINN ER HITASTÝRÐUR
MEÐ FRAMMRENNSLISLOKA T.D. DANFOSS
KAVL MEÐ HITANEMA UNDIR OFNI.
R. MERKIR AÐ OFNINN SÉ HITASTÝRÐUR
MEÐ BAKRENNSLISLOKA (RETUC) T. D.
DANFOSS FJVR. EÐA ÖÐRUM SAMBÆRI-
LEGUM HITASTÝRÐUM LOKUM.

HAFNARFJARÐARBÆR
29. [illegible] 1985
BYGGINGAFULLTRÚINN

BR.NR.	DAGS	EÐLI BREYTINGAR	SIGN.

KAPLAHRAUN 7C HAFNAFIRÐI

RÚMMYND HITA- OG VATNSLAGNA.

MÆLIKV. 1:50

DAGS.	APRÍL '85
HANNAÐ	
TEIKNAÐ	
VERK NR.	8228
BLAÐ NR.	2-06

SIGURÐUR ÞORLEIFSSON TÆKNIFRÆÐINGUR F.T.F.I.
STRANDGÖTU 11 HAFNARFIRÐI SÍMI 54751