


Samþykkt á fundi bygginga-
nefndar þ. 17.15. 1980


BYGGINGAFULLTRÚGINN
Í HAFNARFIRÐI

[Signature]
RÍKILÍÐ STJ. BL. 1

3.

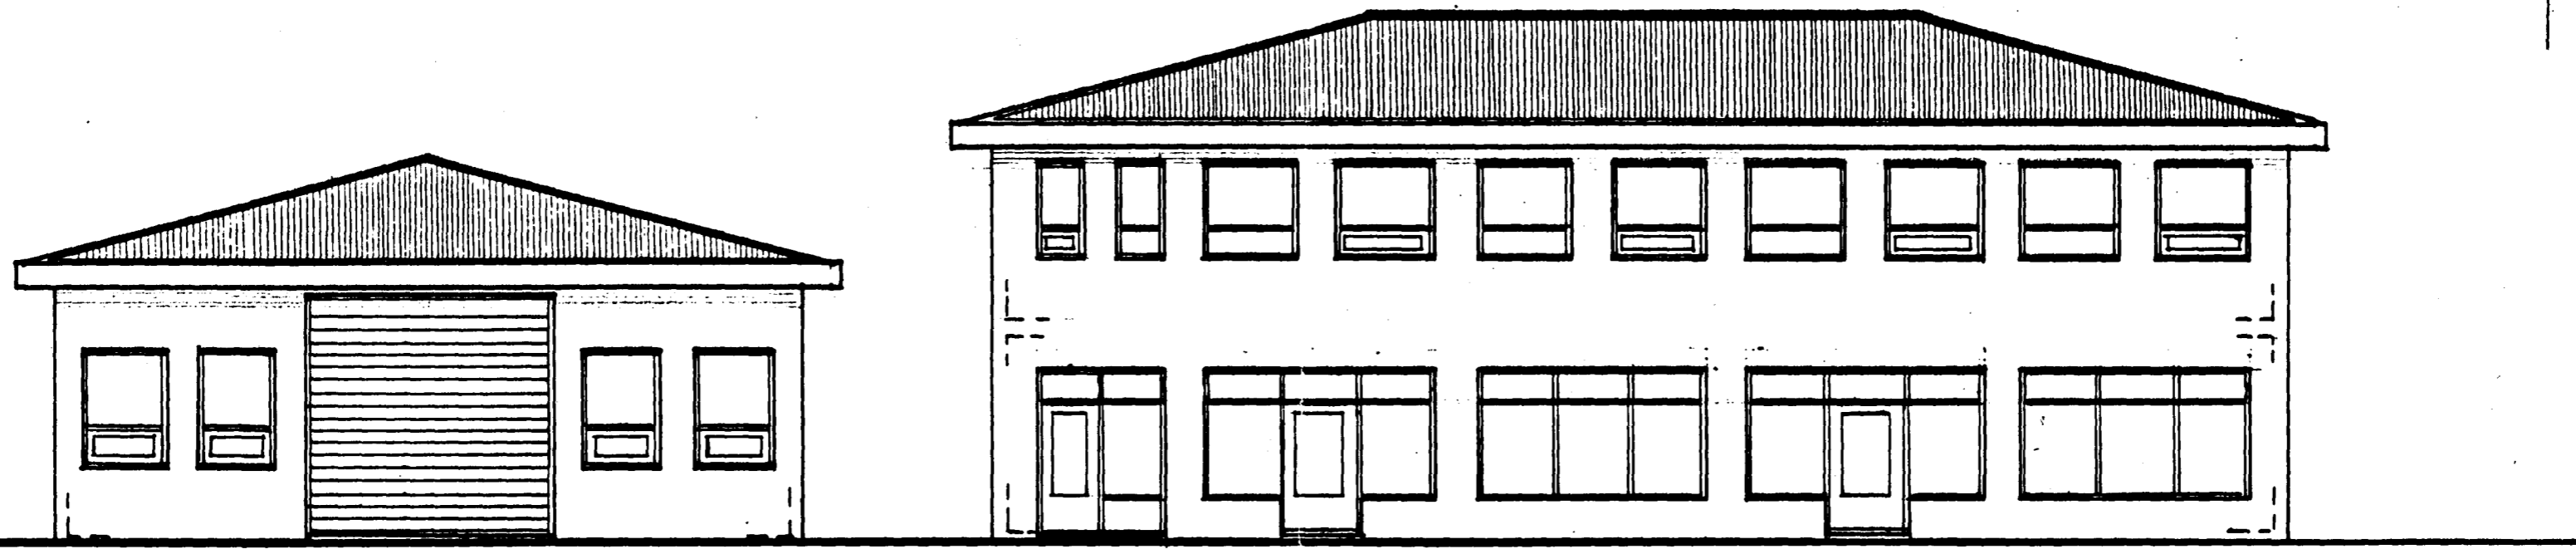

NORDUR

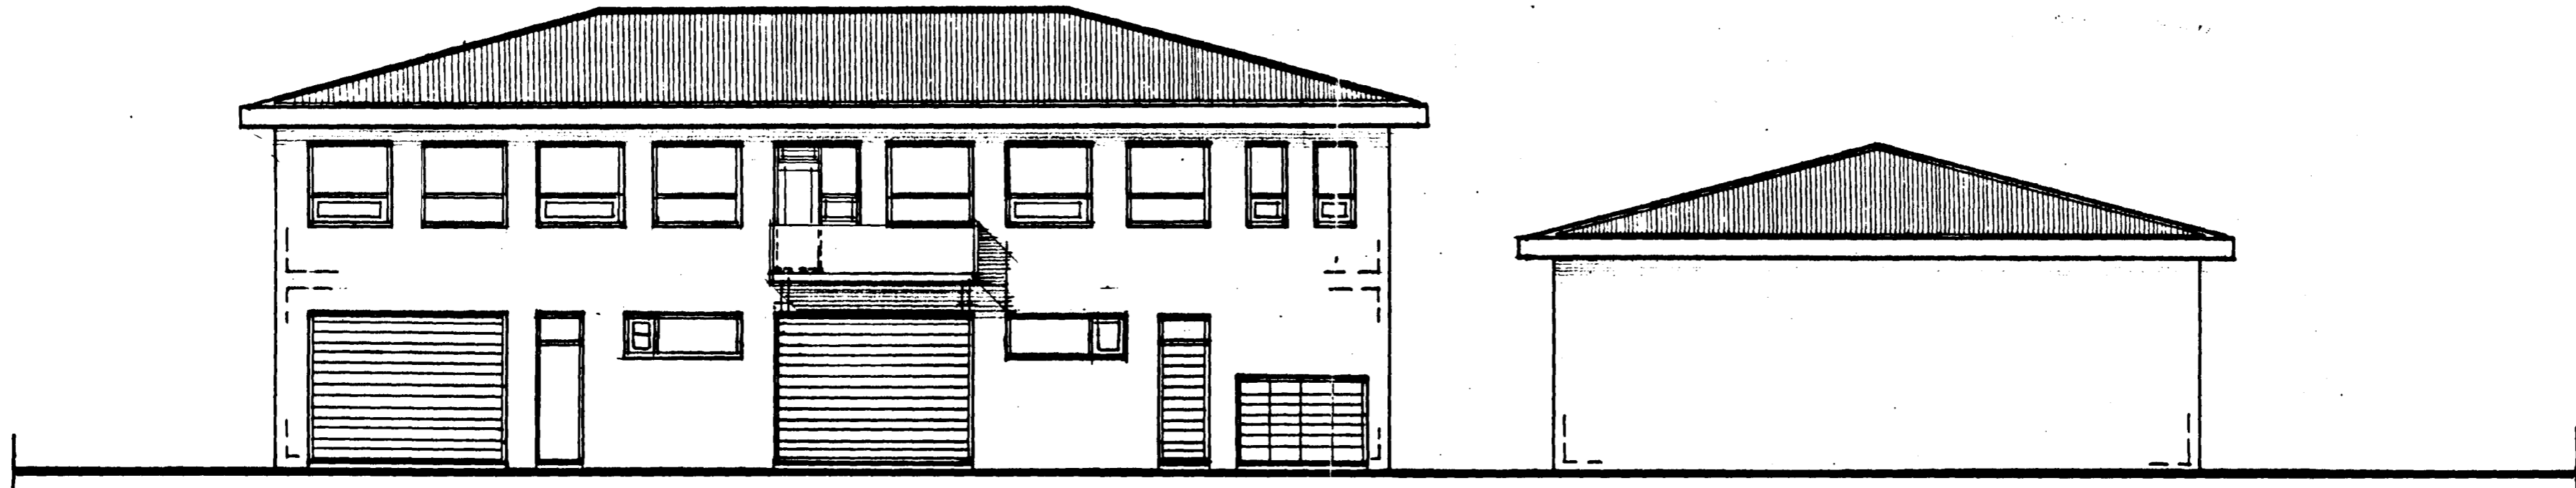

SUDUR

MÚSV.ÍBÚÐ TEIKN Í MAÍ 1980

GUDM. ÞÓR SFI *[Signature]*

[Signature]

Kaplahraun 9, Hafnarfirði.

Útlitsmyndir 1:10.

Rvk. 28.4. 1989.

Sigurður L. Karason, byggingafr.

[Signature]

Breyting.