



Samþykkt á fundi bygginga-
nefndar þ. 17.5.1990
BYGGINGAFULLTRÚINN
Í HAFNARFIRÐI
[Signature]
FRIKILASTA 2. 1.

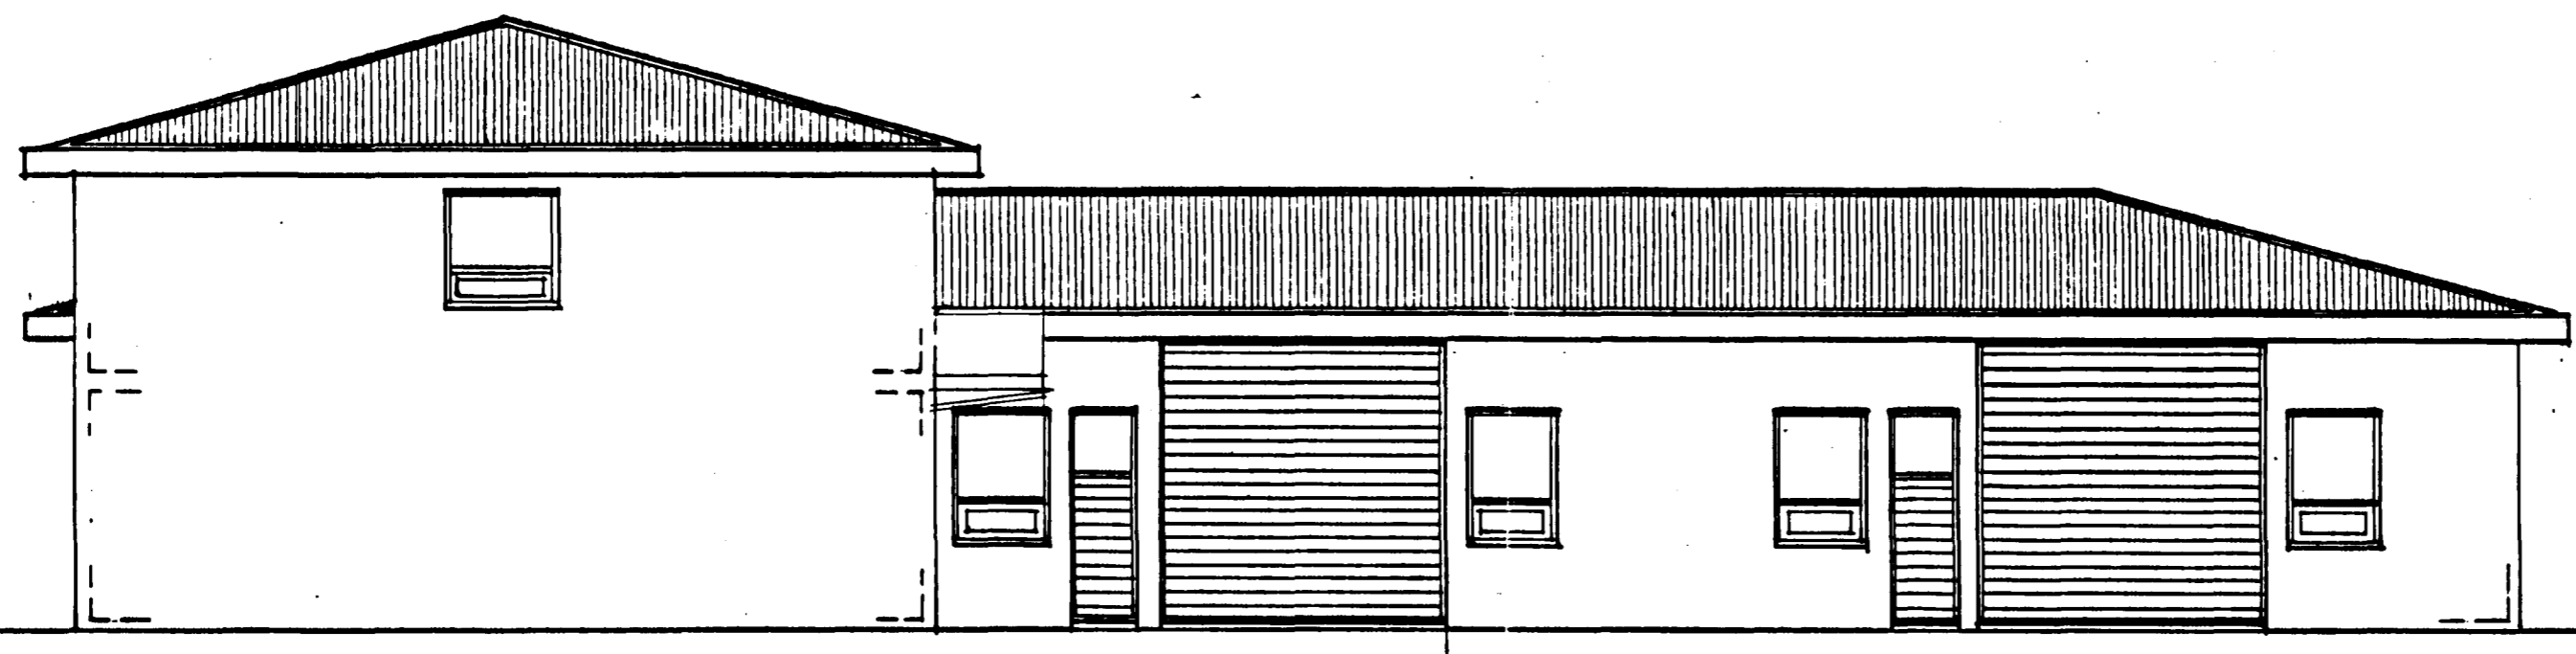

VESTUR

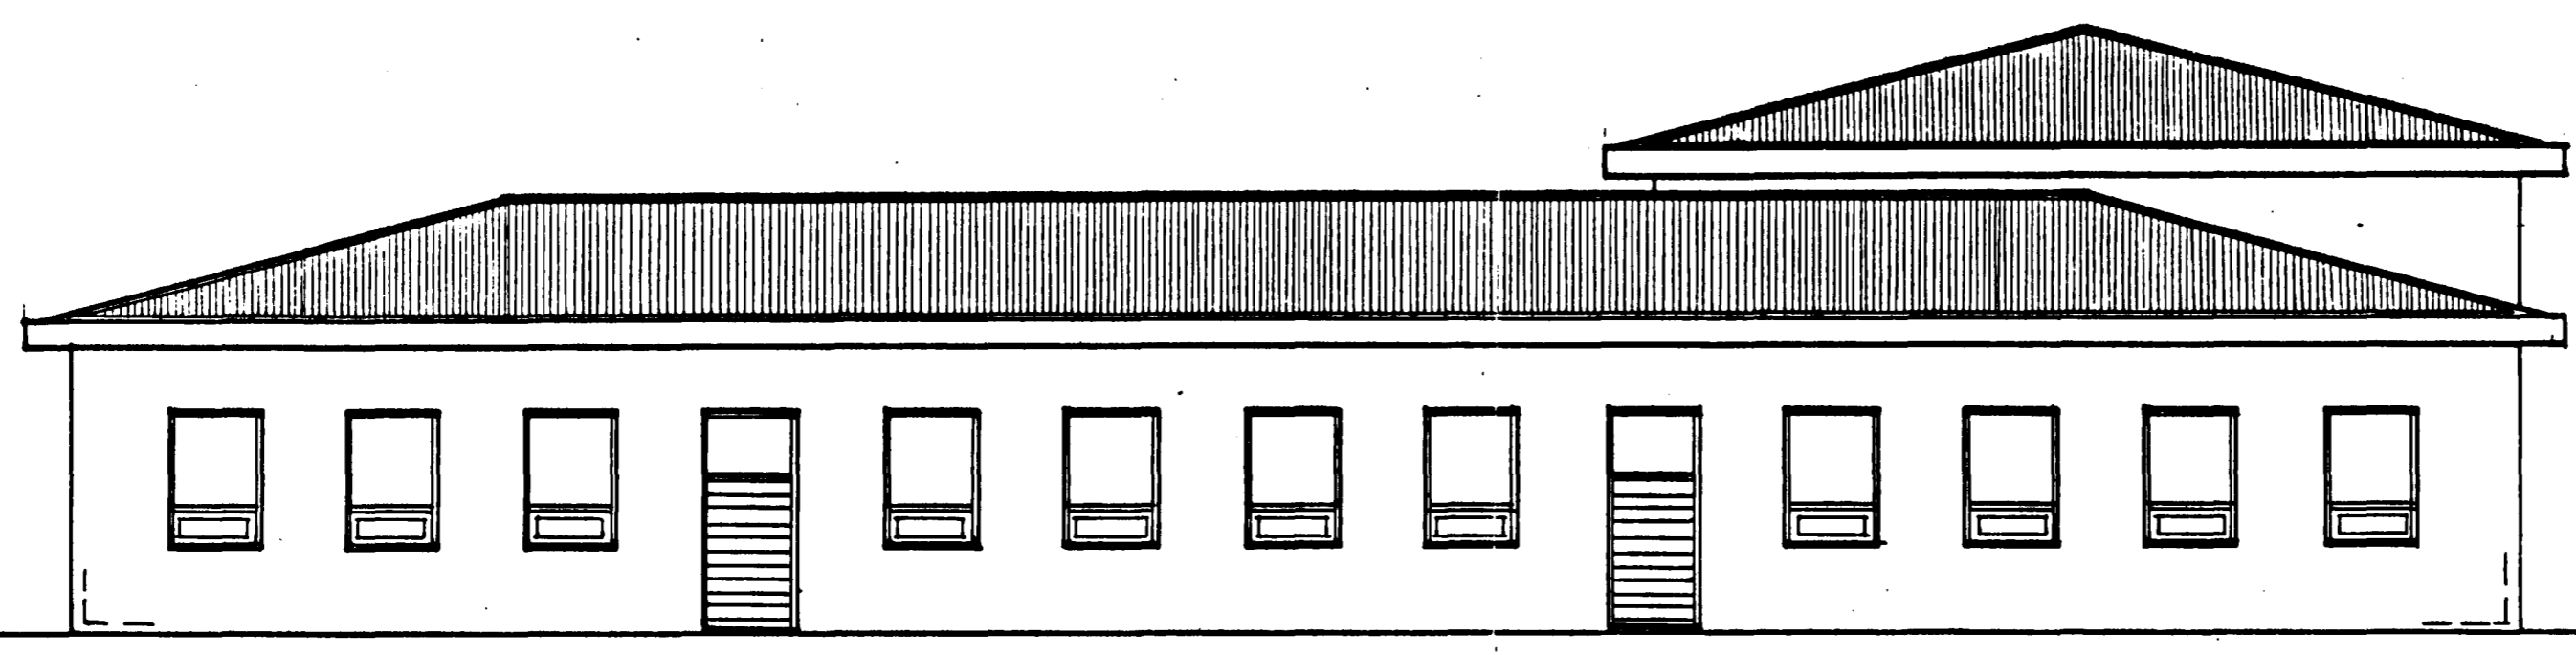

AUSTUR

H HÚSV. ÍBÚÐ TEIKN. Í MAÍ 1990
GUDM. ÞÓR B.F. *[Signature]*

Breyting.

J.M.
Kaplahaun 9, Hafnarfirði.
Útlitsmyndir 1:100.
Rvk. 28.4.1989.
Sigurður Þ. Káráson, byggingafr.
[Signature]