




SÉRMYND 9a  
1:50  
B 8294 Stálhluti nr.27

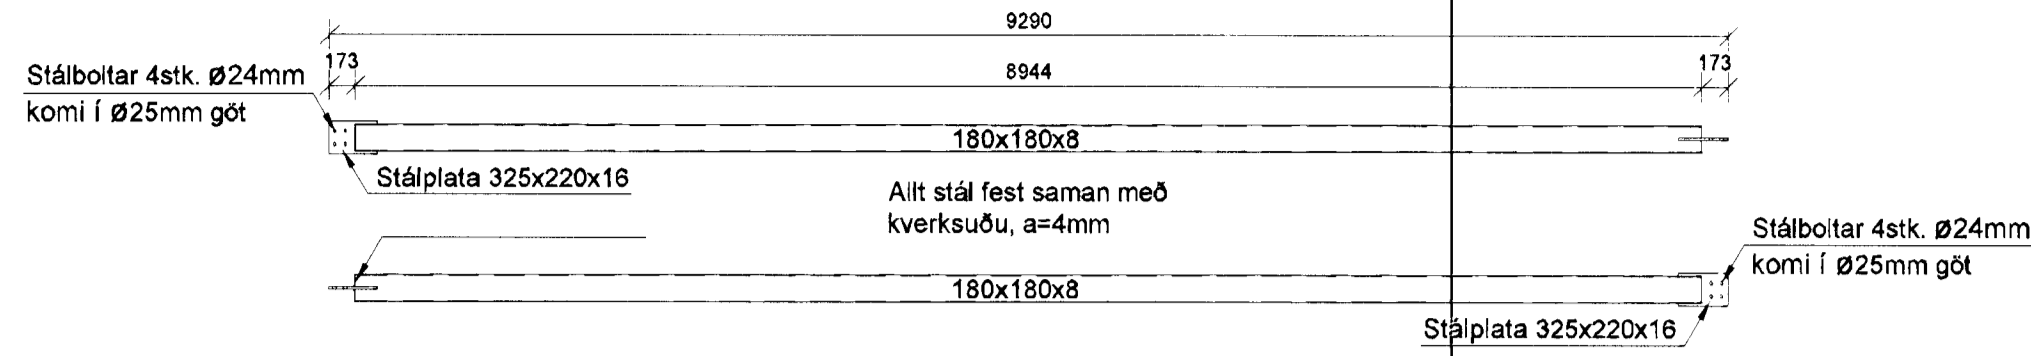


SÉRMYND 9b  
1:50  
B 8294 Stálhluti nr.28

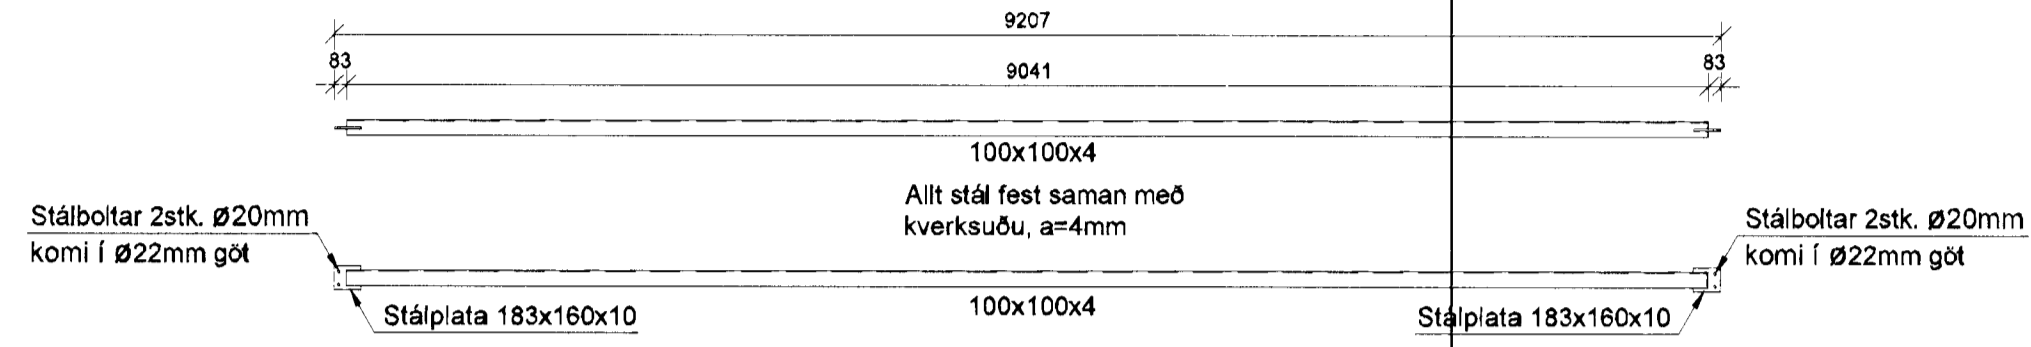


SÉRMYND 9c  
1:50  
B 8294 Stálhluti nr.29

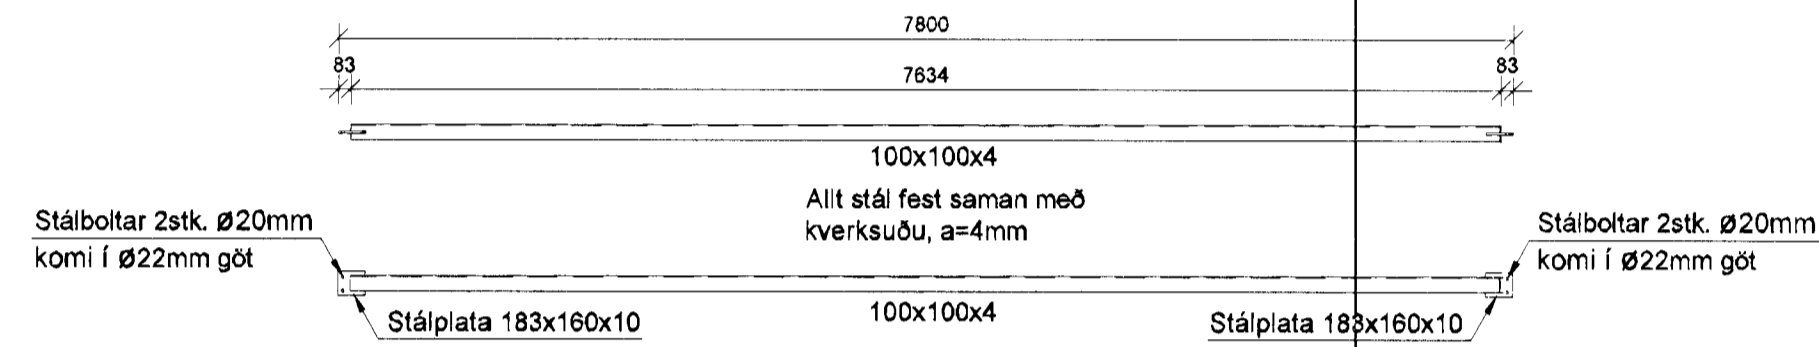


SÉRMYND 9d  
1:50  
B 8294 Stálhluti nr.30

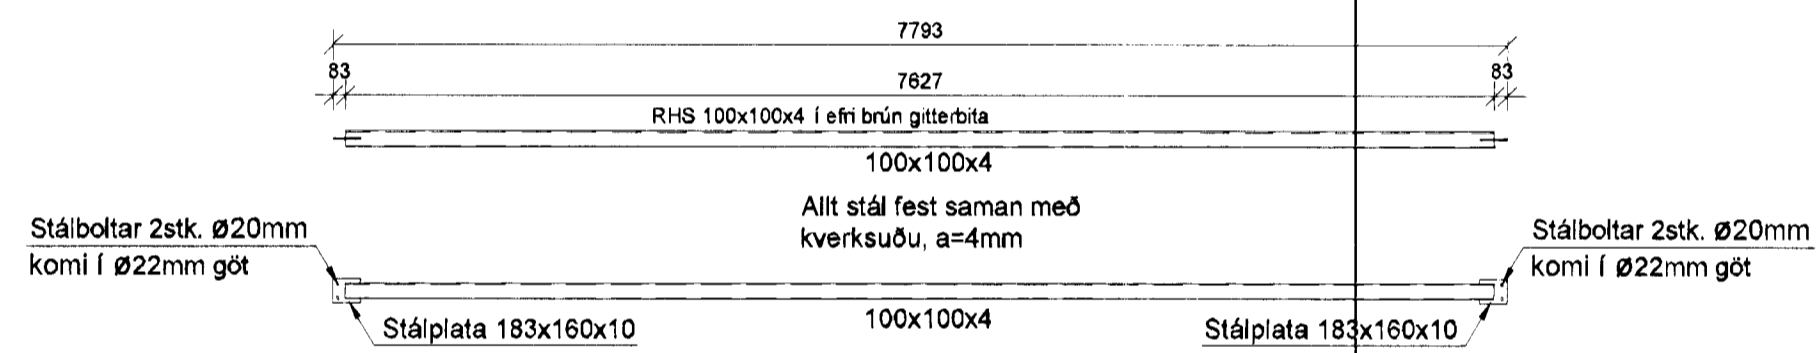


SÉRMYND 9e  
1:50  
B 8294 Stálhluti nr.31

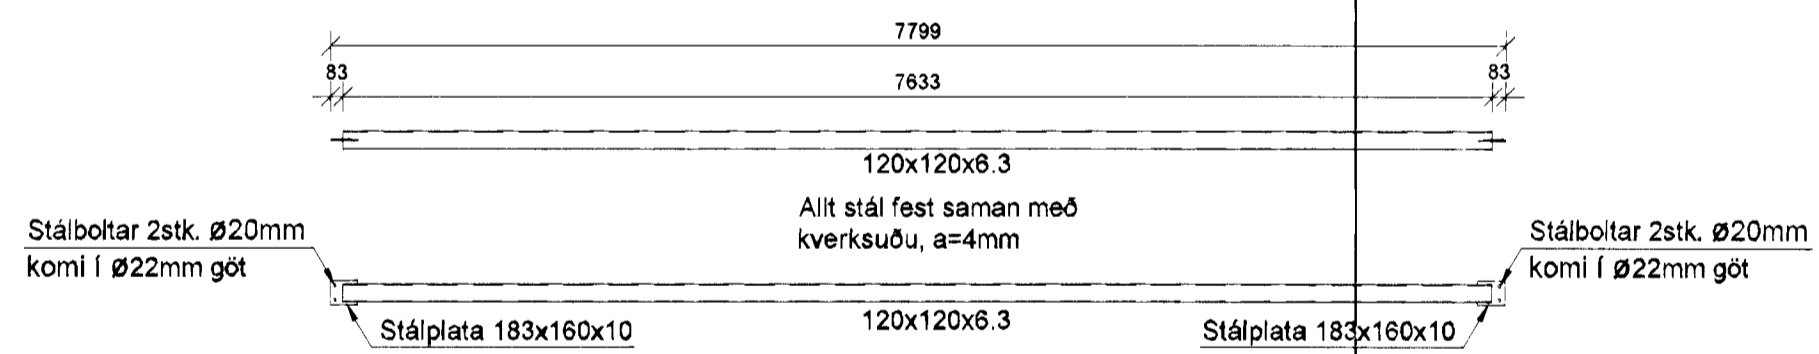


SÉRMYND 9f  
1:50  
B 8294 Stálhluti nr.32

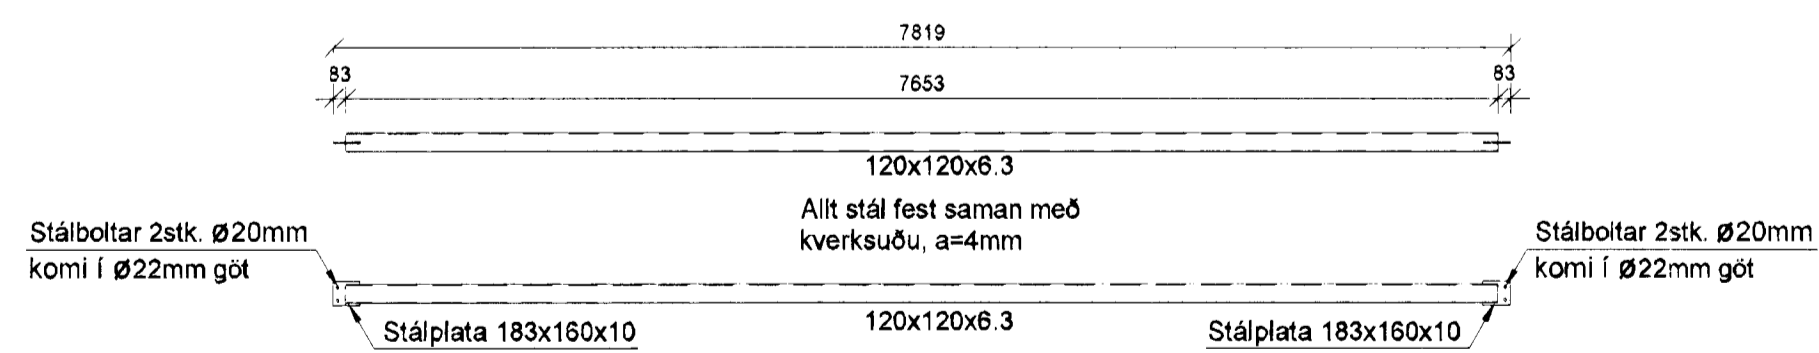


SÉRMYND 9h  
1:50  
B 8294 Stálhluti nr.34

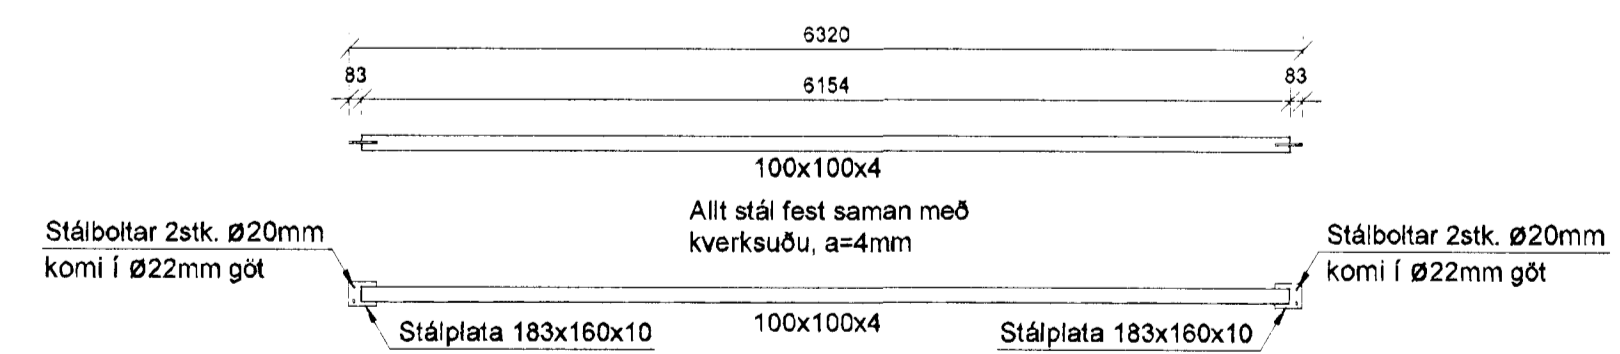


SÉRMYND 9g  
1:50  
B 8294 Stálhluti nr.33

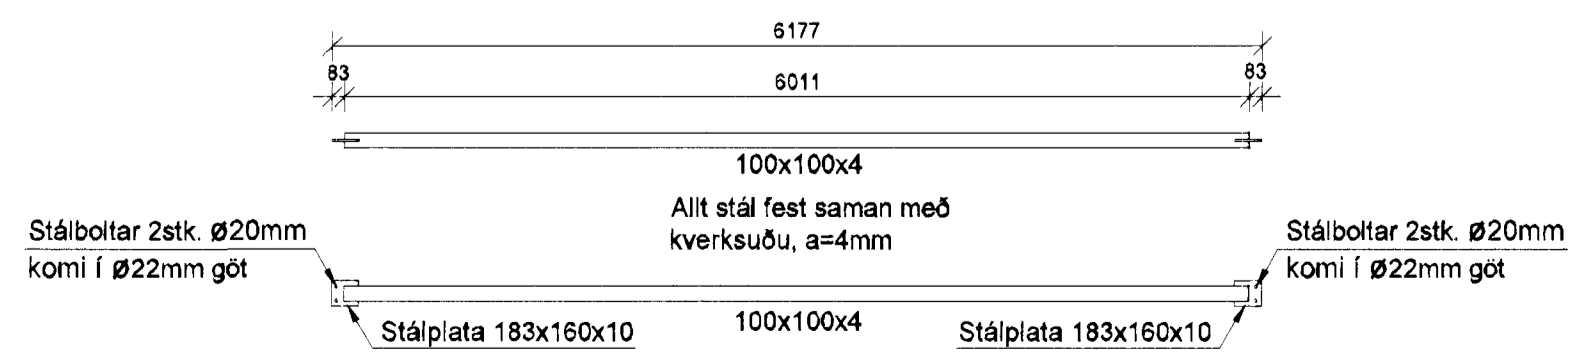


SÉRMYND 9i  
1:50  
B 8294 Stálhluti nr.35

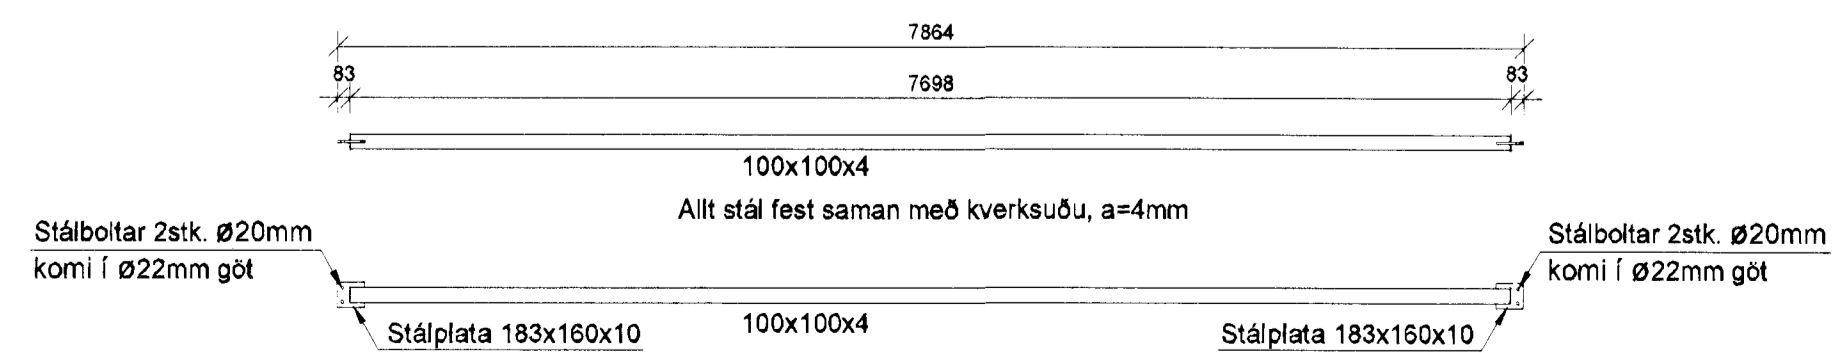

SNID H  
1:20  
B 8200  
B 8201  
B 8203  
B 8204  
B 8206

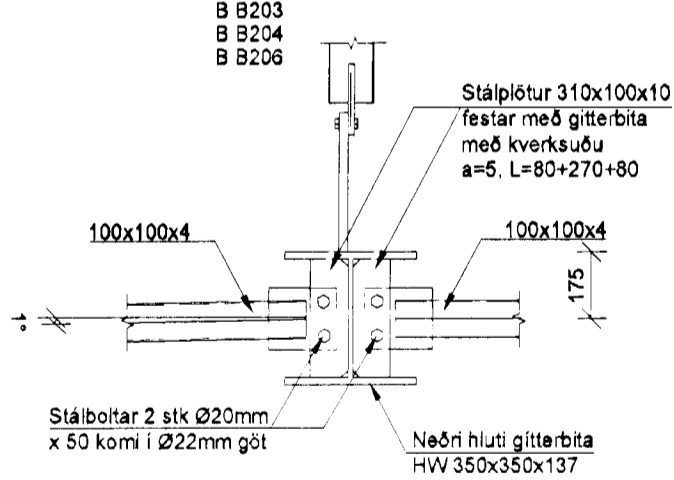

SNID I  
1:20  
B 8200  
B 8201  
B 8203  
B 8204  
B 8206

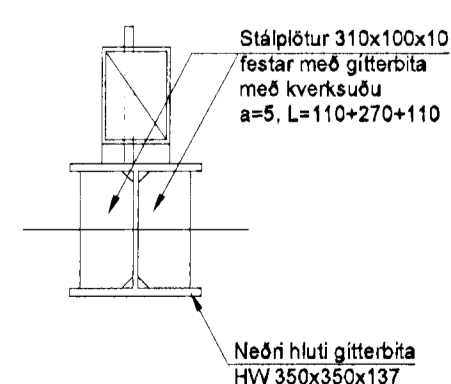

Samþykkt þann

13. sep. 2012

Byggingafræðingur / Höfundur  
E. Arnar S. Gunnarsson

SKÝRINGAR

STÁLVIRKI:

ALLT STÁL SKAL VERA AF GÆÐUM S 235 JR I SAMRÆMI VIÐ ÍST EN 10025 1990 + A1 1993 OG ÍST EN 10027-2:1992.

STÆRÐIR STÁLÞVERSNIÐA MIDAST VIÐ ÍST EN 10210-2:2006 OG EVRÞÓPUSTAÐLA ALMENNT.

FESTINGAR:


BOLTAR, RÆR OG SKINNUR SKULU VERA AF GÆÐAFLOKKI 8.8. BOLTAR, SKRÚFUR, OG NAGLAR SÉU HEITSINKHÚÐAÐIR. RÆR Á BOLTUM SKULU VERA ÞANNIG GERÐAR AD HERSLA Á ÞEIM GETI EKKI LOSNAÐ.

SUÐUR:

SUÐJEFNI SKAL UPFYLLA KRÖFUR ÍST EN 1011 OG SKAL SUÐJUVINNA FRAMKVÆMD AF SUÐUMÖNNUM SEM HAFNA HÆFNISPRÓF SKV. ÍST EN 287-1. VIÐ 20% STIKKPRUFU NÁI SUÐAN MINNST KARAKTER C. SKV. STAÐLI DS/EN 25817.

SKÝRINGAR Á SUÐUTEGUND:

STÚFSUÐA

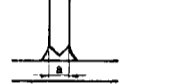

EINFÖLD KVERKSUÐA TVÖFÖLD KVERKSUÐA



TILVÍSANIR:

ALMENNAR SKÝRINGAR: TEIKNING NR. 06811-B000.

MÁLSETNINGAR Á VEGGJUM: TEIKNING ARKITEKTS.



UPPLÝSINGAR UM KÓTA: TEIKNING ARKITEKTS.

GÓT Í VEGGJUM OG ÞLÓTUM: GATAPLÖN OG TEIKNING LAGNAHÖNNUÐA.

BROTÞOLSFLOKKUR STEYPU:

SJÁ TEIKNINGU NR. 06811-B000.

KAPLAKRIKI

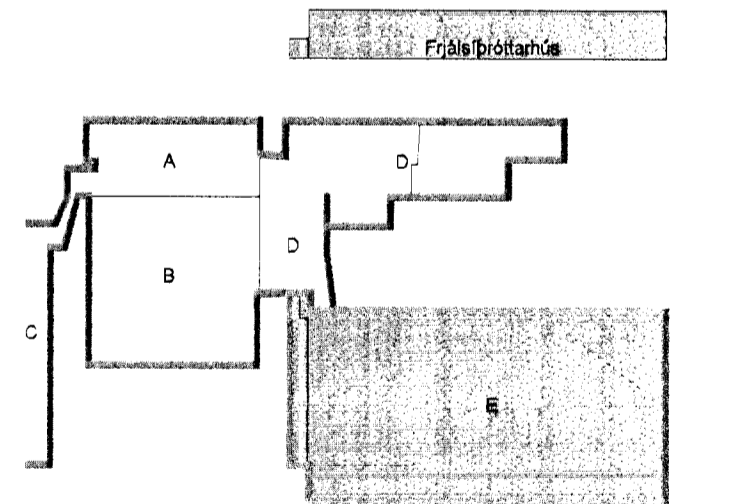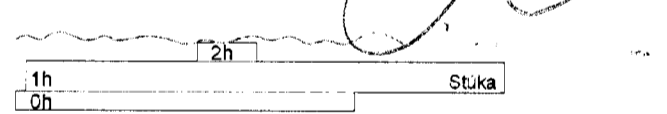

A 20.08.12 Lagfæring á tilvitnunum og texta BG/BIB  
Útg. Dags. Skýring Hannabryfríard

VSB

VERKFRÆÐISTOFA

BÆJARHRAUN 20 • 220 HAFNARFJÖRÐUR • KENNIT. 710796-2899  
vsb@vsb.is • Sími 565 8600 • Fax 565 8610 • www.vsb.is

Áritun sérhönnuðar  
Björn Gústafsson KT.180550-4889

Verkefni  
KAPLAKRIKI  
HAFNARFIRÐI

Verkefni  
Búðarvirki  
Veggir og þak frjálfsþróttarhúss  
Sníð og sémyndir

Hannað HOJ Teiknað HOJ/BIB Yfirfarið BG Kvarði 1:50 / 1:100 / A1 Síða -

Dags. 18.03.2008 Verkefni 06811 Teikning B 8294 Útgáfa A