



DEILI 1
1:20 B 8400 Almenn festing trapissuplata í máttinum B og O á svæðum nálægt úrvegg

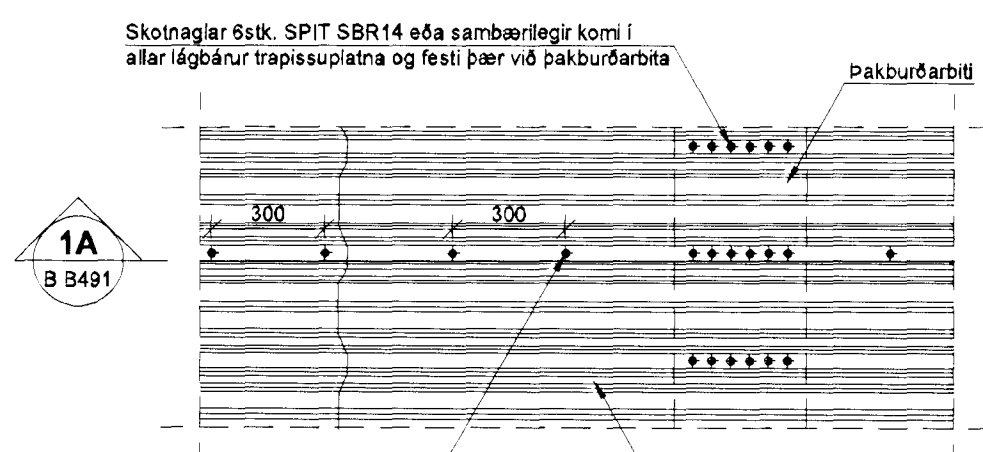

Trapissuplötur festast saman í skörum með sjálfborandi skrufum:
- SFS SL2-4.8x20mm fyrir 1.00mm þykkar plötur
- SFS SL3-6.3x20mm fyrir 1.25 og 1.50mm þykkar plötur


SNID 1A
1:20 B 8491

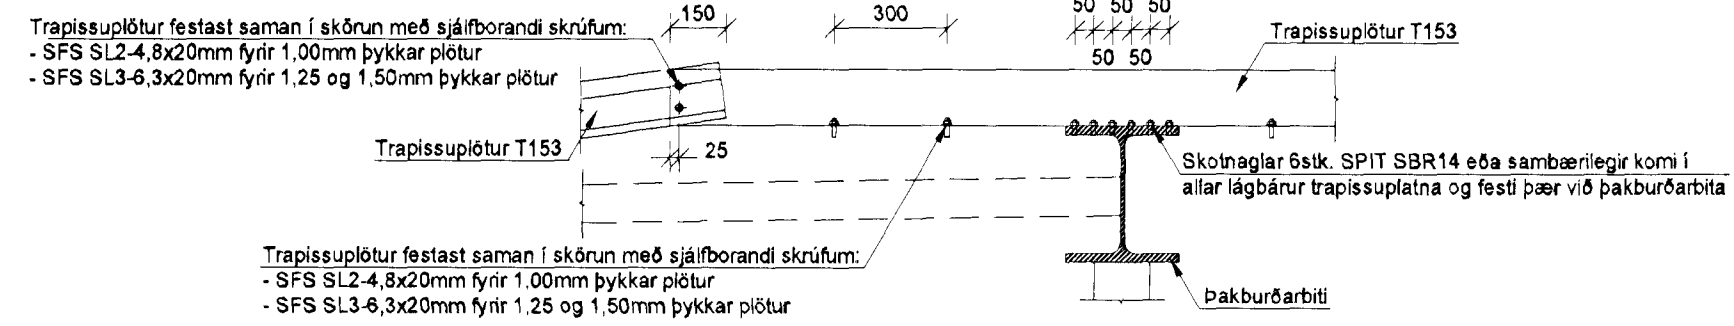

Trapissuplötur festast saman í skörum með sjálfborandi skrufum:
- SFS SL2-4.8x20mm fyrir 1.00mm þykkar plötur
- SFS SL3-6.3x20mm fyrir 1.25 og 1.50mm þykkar plötur


Trapissuplötur festast saman í skörum með sjálfborandi skrufum:
- SFS SL2-4.8x20mm fyrir 1.00mm þykkar plötur
- SFS SL3-6.3x20mm fyrir 1.25 og 1.50mm þykkar plötur

DEILI 4
1:20 B 8400 Almenn festing trapissuplata í 150mm skörum

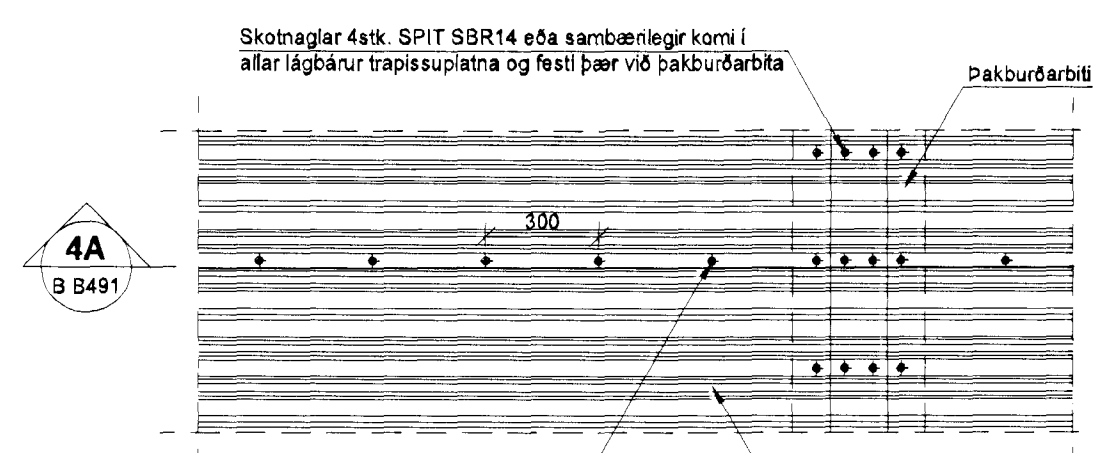


Trapissuplötur festast saman í skörum með sjálfborandi skrufum:
- SFS SL2-4.8x20mm fyrir 1.00mm þykkar plötur
- SFS SL3-6.3x20mm fyrir 1.25 og 1.50mm þykkar plötur

SNID 4A
1:20 B 8491

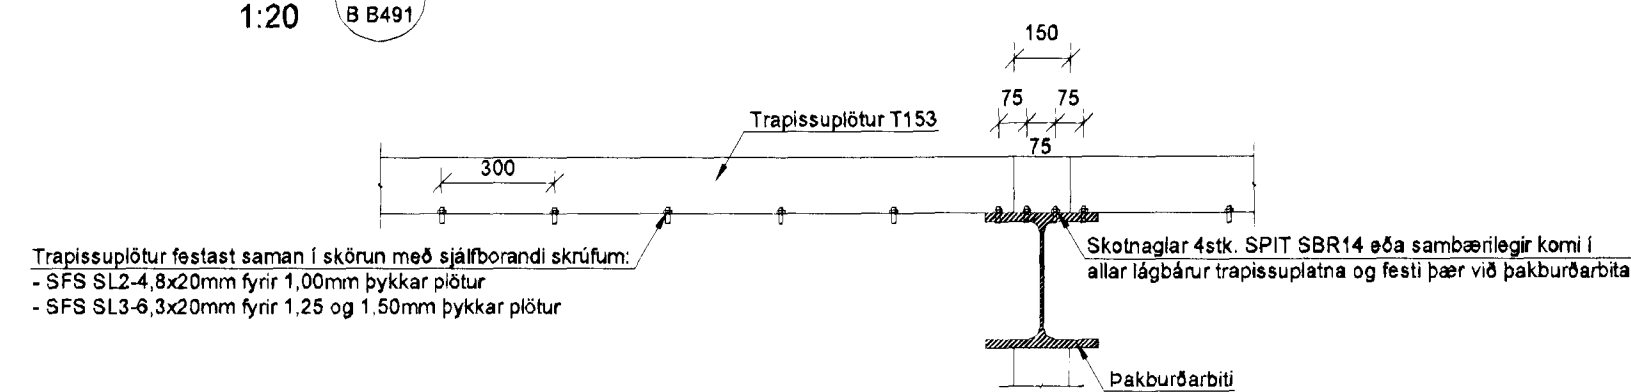


Trapissuplötur festast saman í skörum með sjálfborandi skrufum:
- SFS SL2-4.8x20mm fyrir 1.00mm þykkar plötur
- SFS SL3-6.3x20mm fyrir 1.25 og 1.50mm þykkar plötur

DEILI 6
1:20 B 8400 Almenn festing flasniga á langhlöðum við trapissuplötur

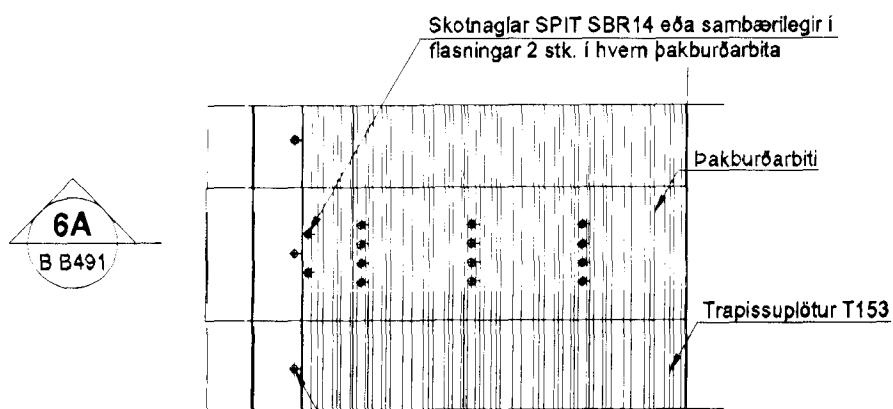


Flasnigar festast við trapissuplötur með sjálfborandi skrufum c/c 300:
- SFS SL2-4.8x20mm fyrir 1.00mm þykkar plötur
- SFS SL3-6.3x20mm fyrir 1.25 og 1.50mm þykkar plötur

SNID 6A
1:20 B 8491

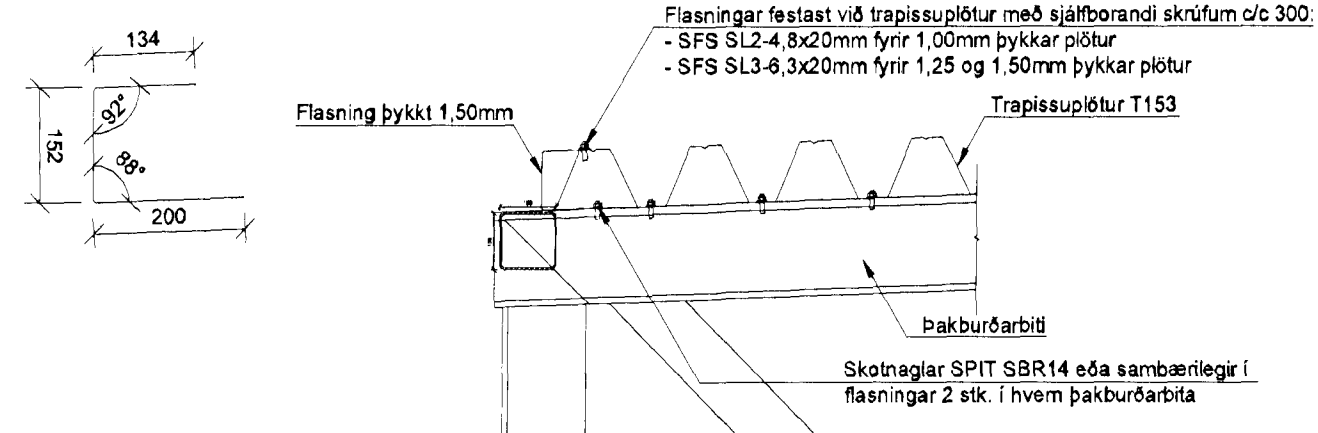


Flasnigar festast við trapissuplötur með sjálfborandi skrufum c/c 300:
- SFS SL2-4.8x20mm fyrir 1.00mm þykkar plötur
- SFS SL3-6.3x20mm fyrir 1.25 og 1.50mm þykkar plötur

DEILI 2
1:20 B 8400 Almenn festing trapissuplata í máttinum B og O á fyrri möju

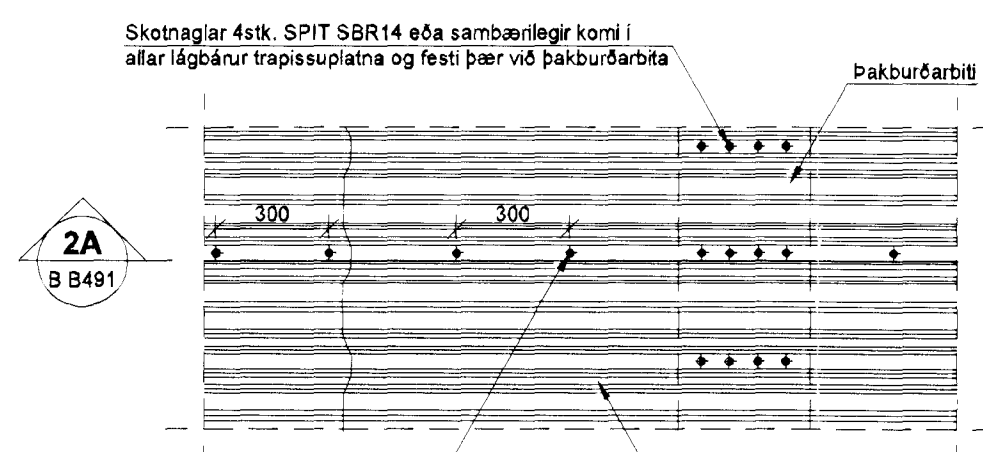

Trapissuplötur festast saman í skörum með sjálfborandi skrufum:
- SFS SL2-4.8x20mm fyrir 1.00mm þykkar plötur
- SFS SL3-6.3x20mm fyrir 1.25 og 1.50mm þykkar plötur


SNID 2A
1:20 B 8491

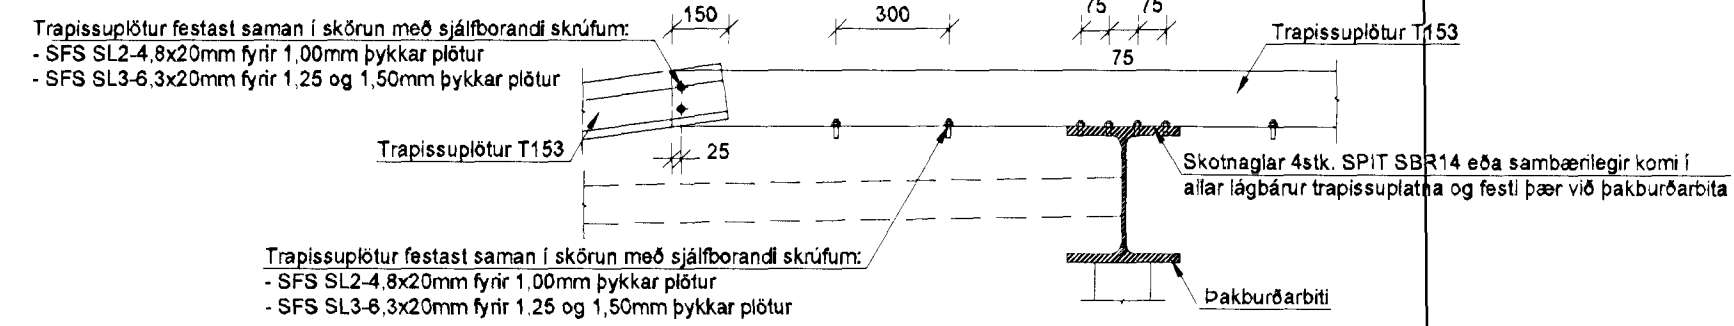

Trapissuplötur festast saman í skörum með sjálfborandi skrufum:
- SFS SL2-4.8x20mm fyrir 1.00mm þykkar plötur
- SFS SL3-6.3x20mm fyrir 1.25 og 1.50mm þykkar plötur


Trapissuplötur festast saman í skörum með sjálfborandi skrufum:
- SFS SL2-4.8x20mm fyrir 1.00mm þykkar plötur
- SFS SL3-6.3x20mm fyrir 1.25 og 1.50mm þykkar plötur

DEILI 3
1:20 B 8400 Almenn festing trapissuplata í 1475mm skörum

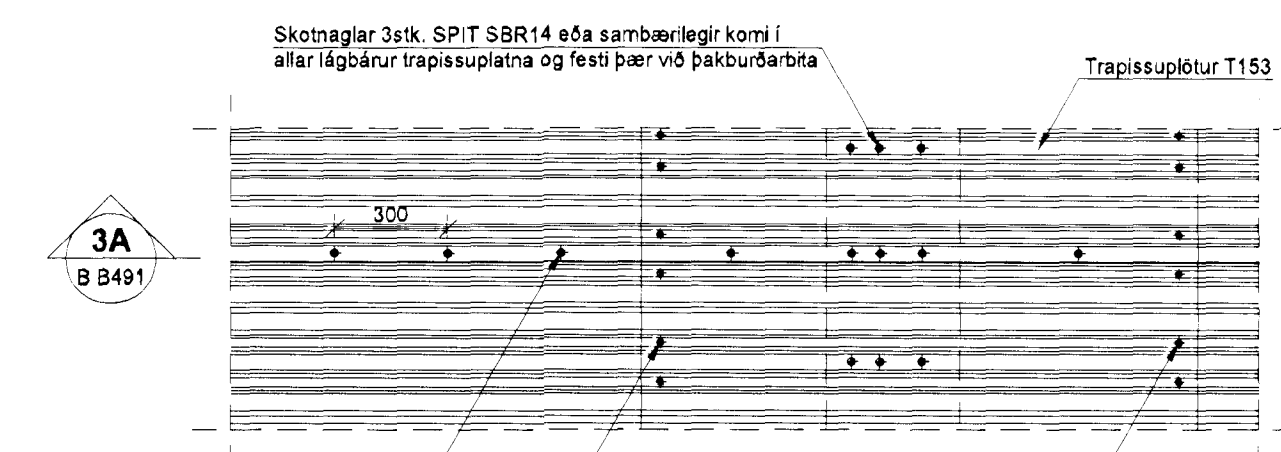

Trapissuplötur festast saman í skörum með sjálfborandi skrufum:
- SFS SL2-4.8x20mm fyrir 1.00mm þykkar plötur
- SFS SL3-6.3x20mm fyrir 1.25 og 1.50mm þykkar plötur


SNID 3A
1:20 B 8491

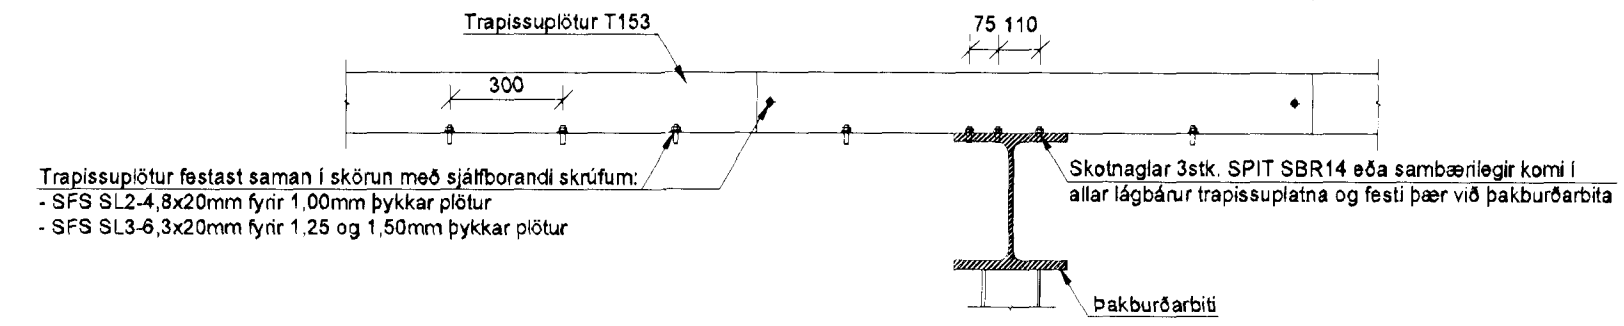

Trapissuplötur festast saman í skörum með sjálfborandi skrufum:
- SFS SL2-4.8x20mm fyrir 1.00mm þykkar plötur
- SFS SL3-6.3x20mm fyrir 1.25 og 1.50mm þykkar plötur


Trapissuplötur festast saman í skörum með sjálfborandi skrufum:
- SFS SL2-4.8x20mm fyrir 1.00mm þykkar plötur
- SFS SL3-6.3x20mm fyrir 1.25 og 1.50mm þykkar plötur

DEILI 5
1:20 B 8400 Almenn festing trapissuplata í 1425mm skörum

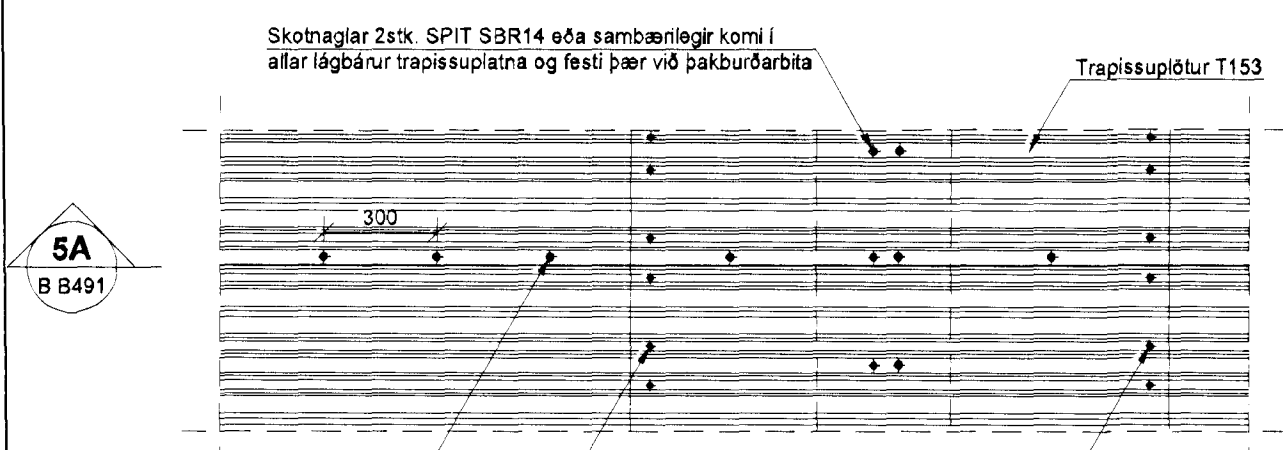

Trapissuplötur festast saman í skörum með sjálfborandi skrufum:
- SFS SL2-4.8x20mm fyrir 1.00mm þykkar plötur
- SFS SL3-6.3x20mm fyrir 1.25 og 1.50mm þykkar plötur


SNID 5A
1:20 B 8491

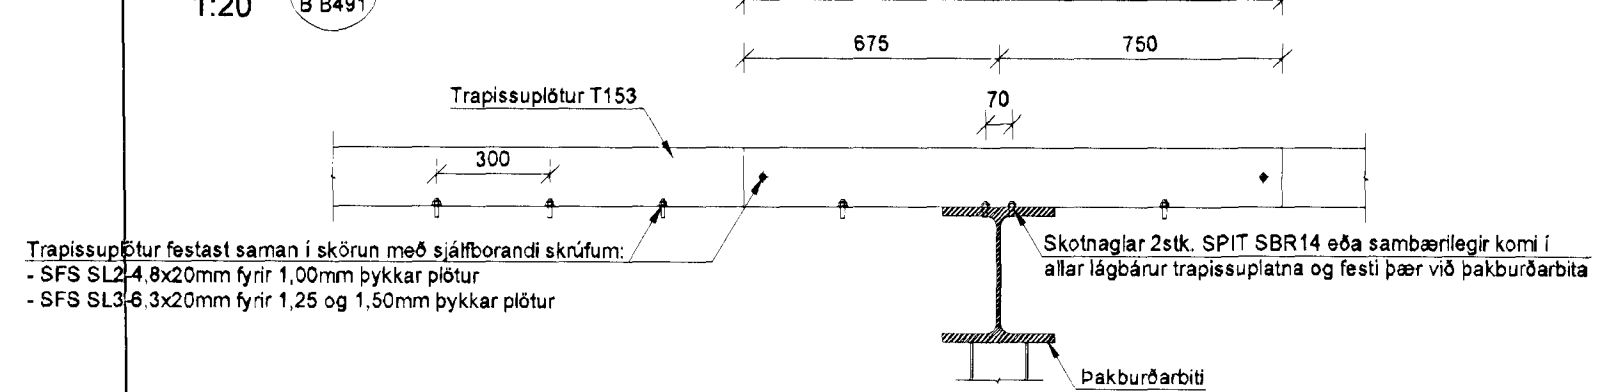


Trapissuplötur festast saman í skörum með sjálfborandi skrufum:
- SFS SL2-4.8x20mm fyrir 1.00mm þykkar plötur
- SFS SL3-6.3x20mm fyrir 1.25 og 1.50mm þykkar plötur

Trapissuplötur festast saman í skörum með sjálfborandi skrufum:
- SFS SL2-4.8x20mm fyrir 1.00mm þykkar plötur
- SFS SL3-6.3x20mm fyrir 1.25 og 1.50mm þykkar plötur

DEILI 7
1:20 B 8400 Almenn festing flasniga á gölfum við trapissuplötur

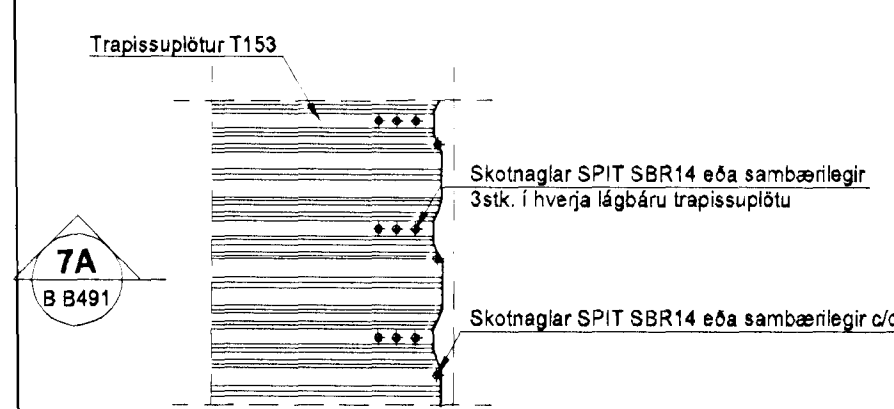

SNID 7A
1:20 B 8491

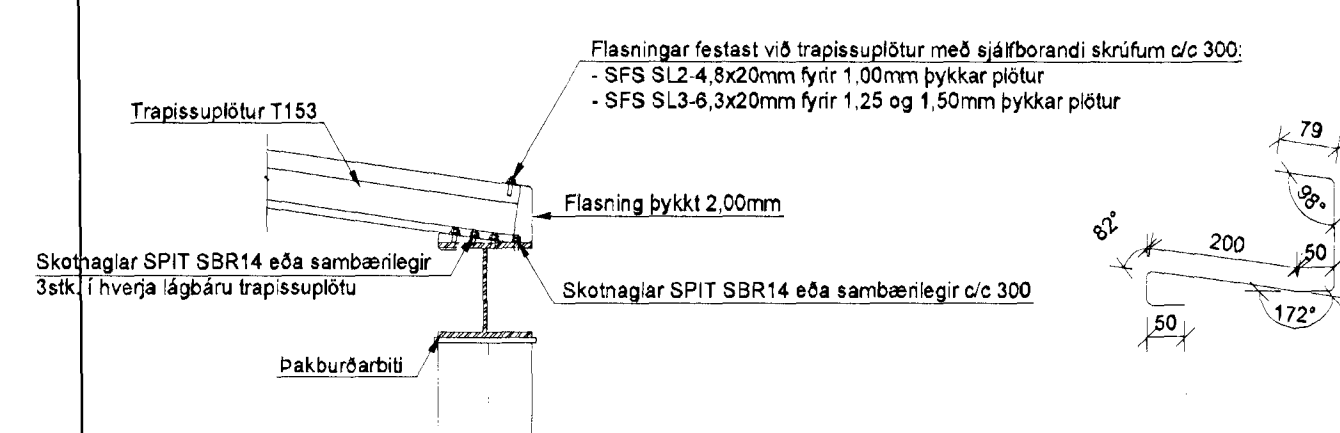

Flasnigar festast við trapissuplötur með sjálfborandi skrufum c/c 300:
- SFS SL2-4.8x20mm fyrir 1.00mm þykkar plötur
- SFS SL3-6.3x20mm fyrir 1.25 og 1.50mm þykkar plötur

Flasnigar festast við trapissuplötur með sjálfborandi skrufum c/c 300:
- SFS SL2-4.8x20mm fyrir 1.00mm þykkar plötur
- SFS SL3-6.3x20mm fyrir 1.25 og 1.50mm þykkar plötur

Samþykkt þann
13. sep. 2012
Þyggjafulltrúi í Hafnarfirði
Pn. Hrnir S. Guðnason

SKÝRINGAR

STÁLVIKKI:

ALLT STÁL SKAL VERA AF GÆÐUM S 235 JR Í SAMRÆMI VIÐ ÍST EN 10025 1990 + A1 1993 OG ÍST EN 10027-2:1992.

STÆRÐIR STÁLÞVERSNIÐA MÍÐAST VIÐ ÍST EN 10210-2:2006 OG EVRÞÓUSTADLA ALMENNT.


FESTINGAR:

BOLTAR, RÆR OG SKINNUR SKULU VERA AF GÆÐAFLOKKI 8.8. BOLTAR, SKRUFUR, OG NAGLAR SÉU HEITSINKHÚÐADIR RÆR Á BOLTUM SKULU VERA PANNIG GERÐAR AD HERSLA Á ÞEIM GETI EKKI LOSNAÐ.

SUÐJUR:

SUÐJEFNI SKAL UPPEFYLLA KRÖFUR ÍST EN 1011 OG SKAL SUÐUVINNA FRAMKVÆMD AF SUÐUMÖNNUM SEM HAFNA HÆFNISPRÓF SKV. ÍST EN 287-1. VIÐ 20% STIKKPRUFU NÁI SUÐAN MINNST KARAKTER C. SKV. STADLI DS/EN 25817.

SKÝRINGAR Á SUÐJUGUND:

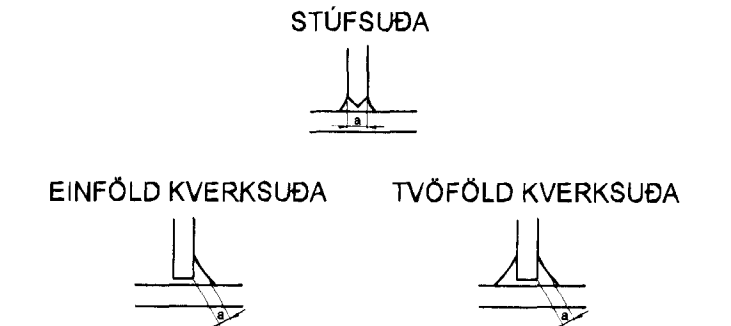

TILVÍSANIR:

ALMENNAR SKÝRINGAR: TEIKNING NR. 08811-B000.

MÁLSETNINGAR Á VEGGJUM: TEIKNING ARKITEKTS.


UPPLÝSINGAR UM KÓTA: TEIKNING ARKITEKTS.

GÓT I VEGGJUM OG PLÖTUM: GATAPLÖN OG TEIKNING LAGNAHÖNNUÐA.

BROTÞOLSFLOKKUR STEYPU:

SJÁ TEIKNINGU NR. 08811-B000.

KAPLAKRIKI

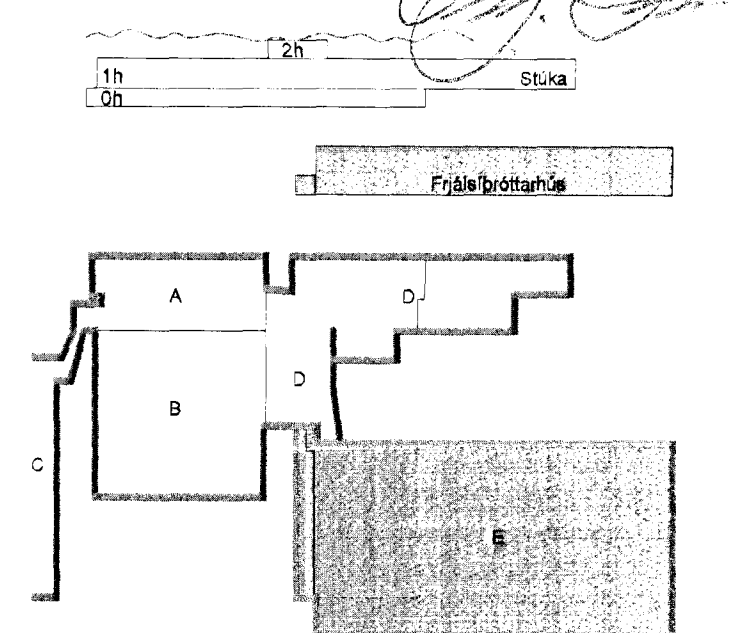

Útg. Dags Skýring Hannad/Yfirfarad

VS

VERKFRÆÐISTOFA

BEJARHRAUN 20 • 220 HAFNARFJÖRDUR • KENNIT. 710796-2899
vab@vab.is • Sími 585 8600 • Fax 585 8610 • www.vab.is

Áritun sérhöfundar
Björn Guðafarson KT180550-4889

Verkefni
KAPLAKRIKI
HAFNARFIRÐI

Verkefni
Burðarvirki
Berandi stálplötur yfir þakburðarbita
Sníð og sérmýndir

Hannad
BG/BIB
Dags
20.08.2012

Teiknad
BIB
Verkefni
06811

Yfirfarad
BG
Kvali
1:20
Teikning
B 8491

Síða
/ A1
Útgáfa
-