

Samþykkt þann  
15 MARS 2006  
Byggingaflutíðinn í Hafnarfirði  
Fh. Kristján Þorarinsson


STIMPILREIÐUR  
*Sigrður Magnúsdóttir*

SIGRÍÐUR MAGNÚSDÓTTIR 200269-9596 ARK.FAI.MNAL  
HANS-OLAV ANDERSEN 190190-2099 ARK.FAI.MNAL







Teiknistofan Tröð ehf  
Laugavegi 28, 101 Reykjavík  
Sími: 562 8255 Fax: 562 8253  
www.tst.is info@tst.is



**ATLANTSOLÍA**  
FLATAHRAUN 24 - HAFNARFIRÐI  
SJÁLFSAFGREIÐSLUSTÖÐ

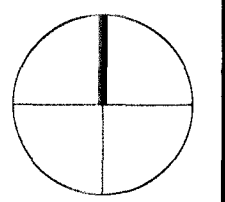

BREYTING: 00 NY TEIKNING  
DAGS: 21 02 06  
TEIKN: SM

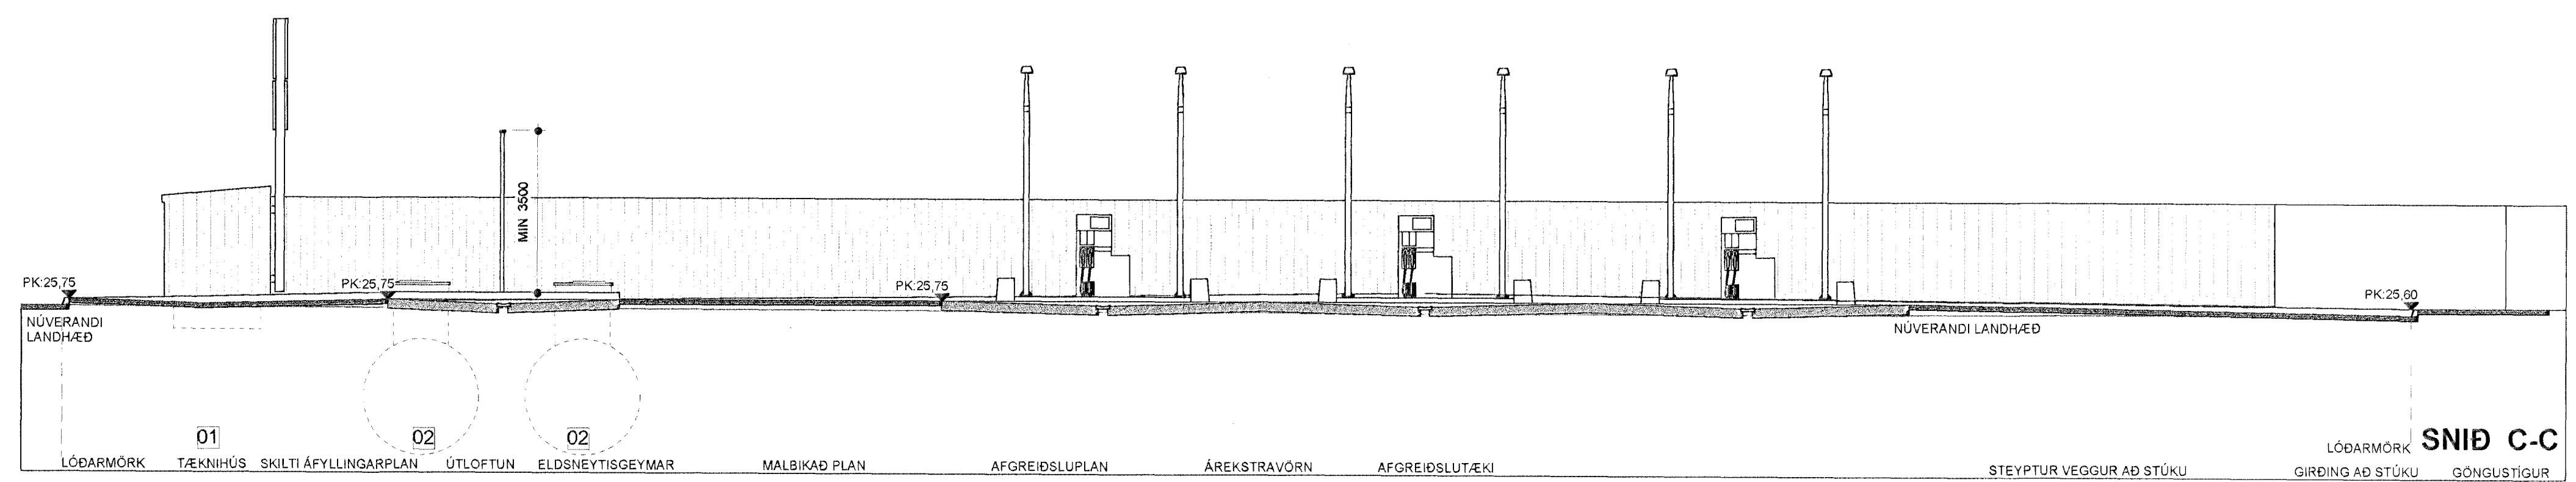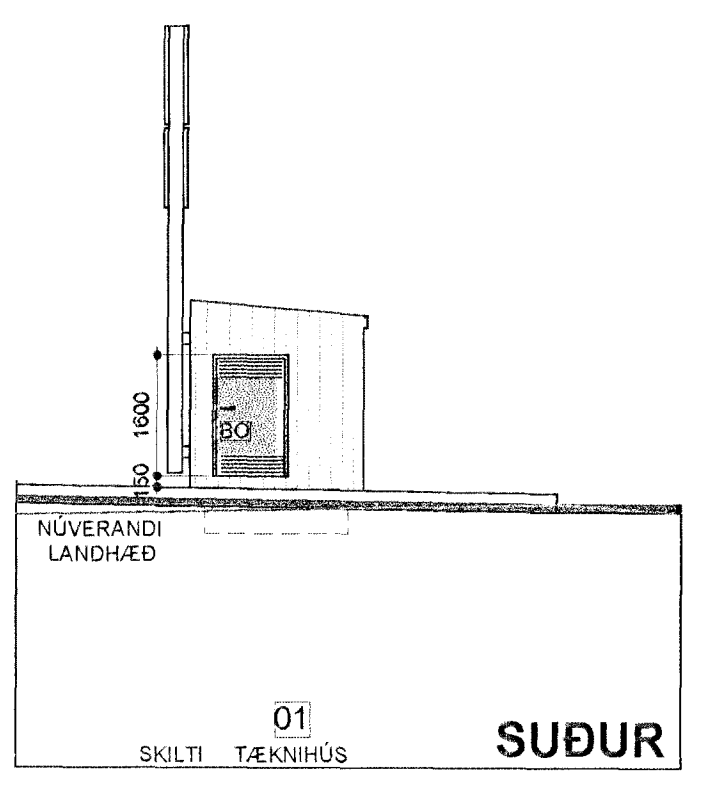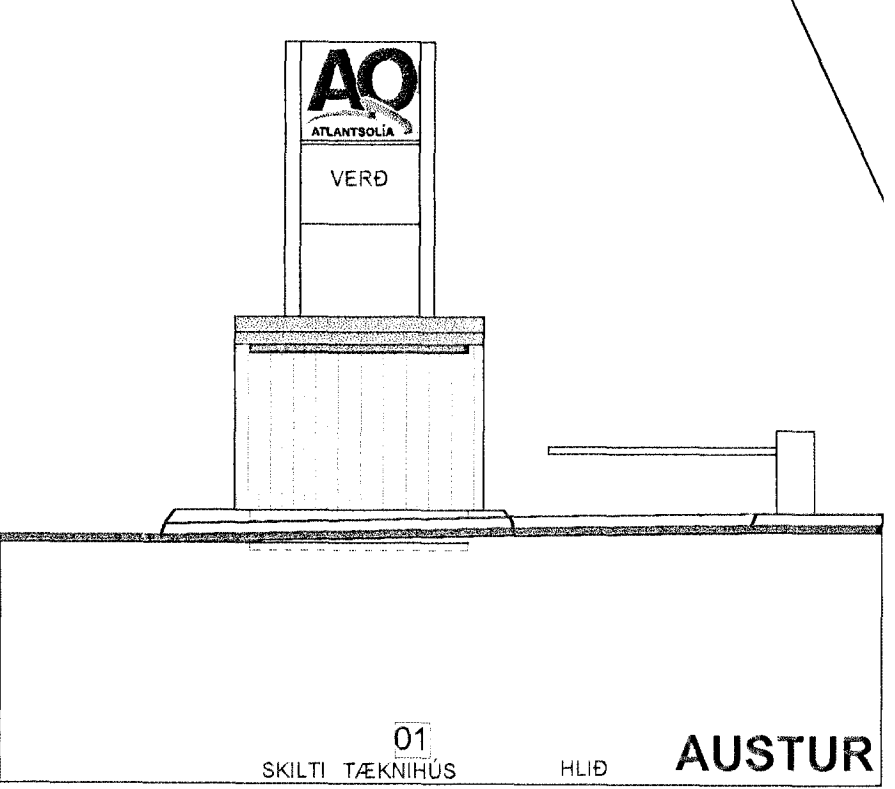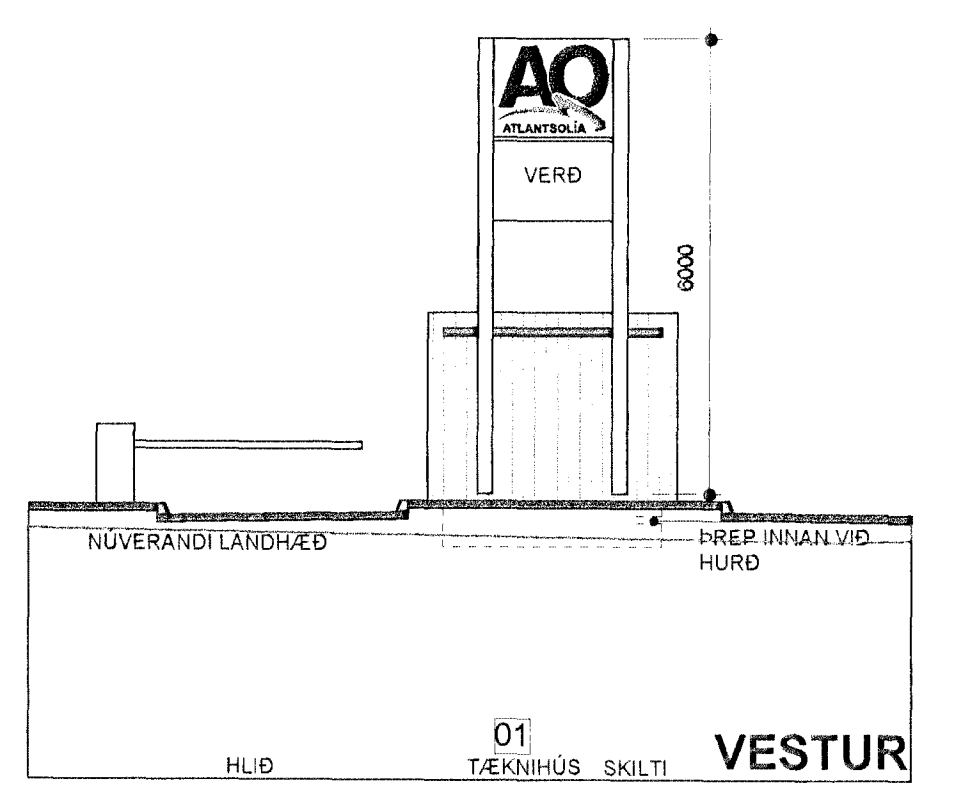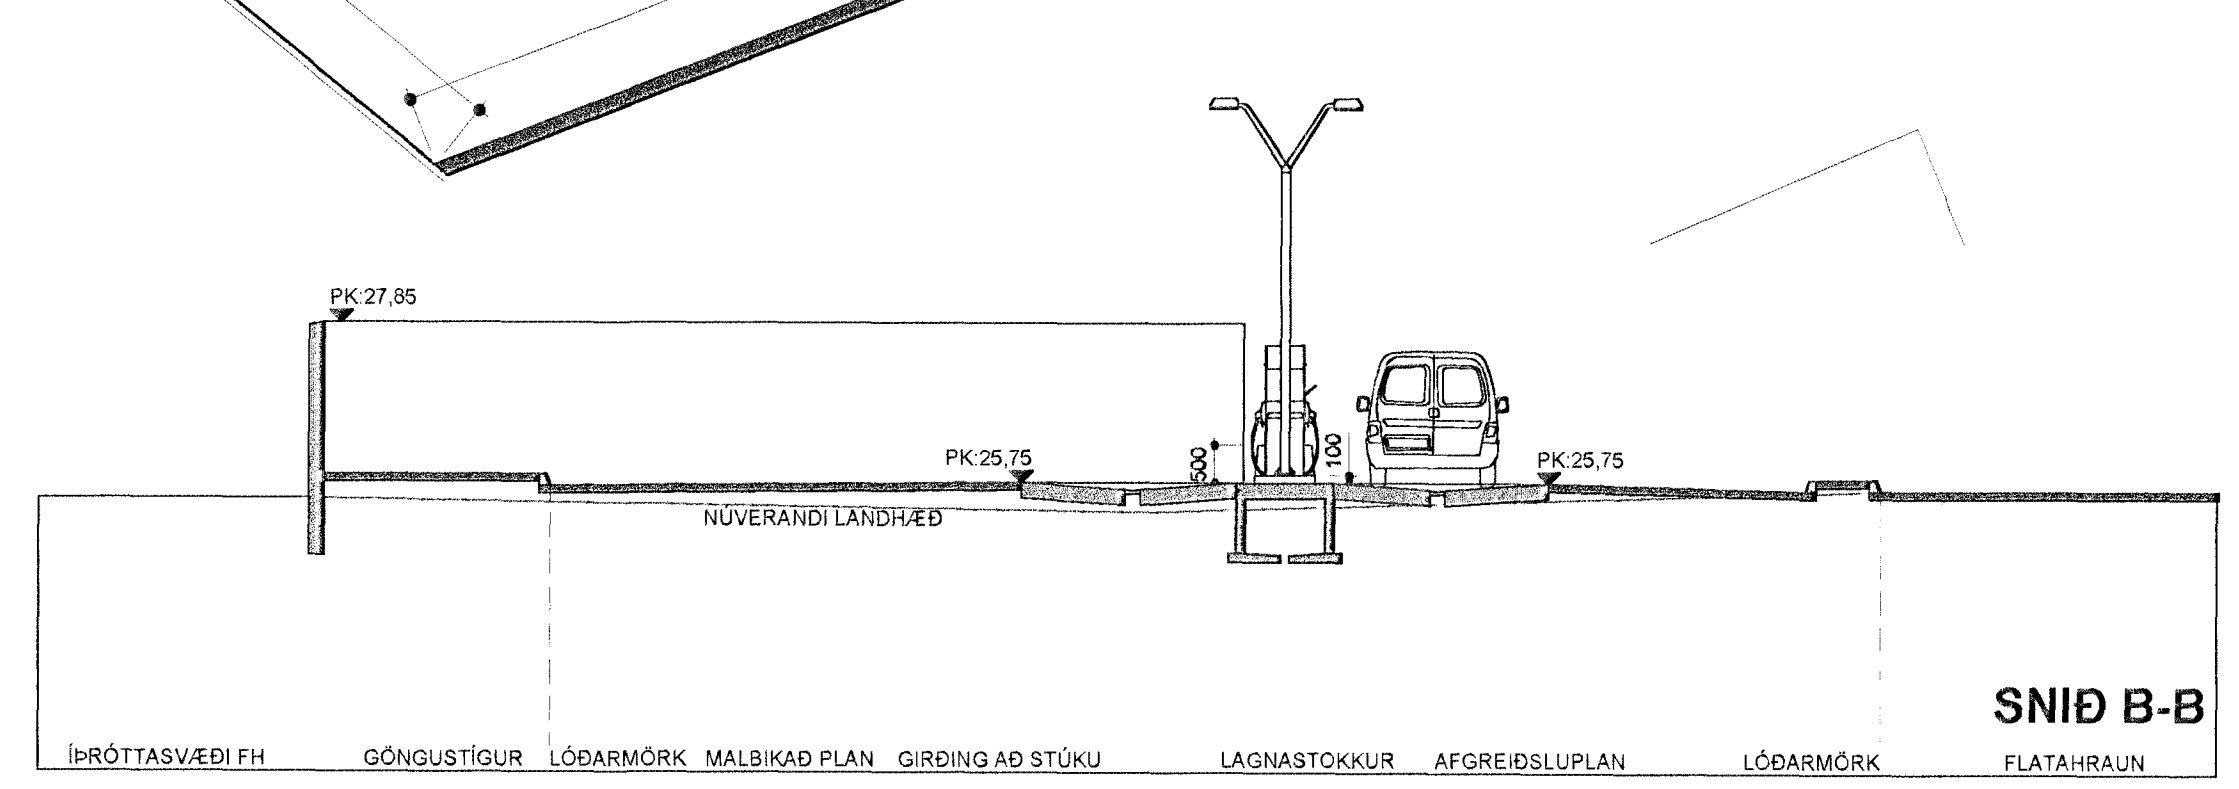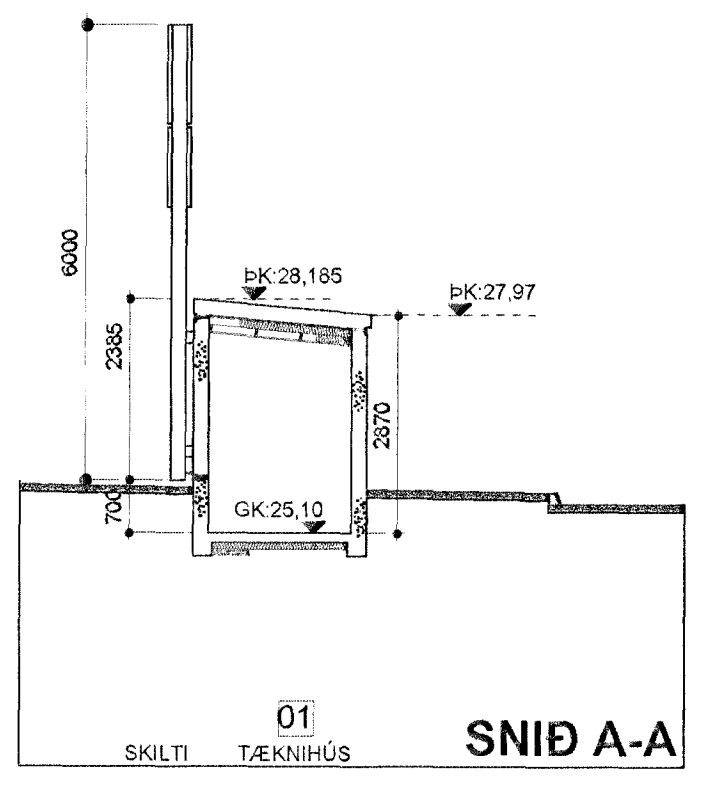

22/2.06  
Stökkvinnu höfuðbyggingarsveitings h.s.  
*E. Þorsteinsson*

EFNI: GRUNNMYND  
SNÍÐ - ÚTLIT  
ÁFANGI: MÆLIKVARÐI: AÐALTEIKNING  
1:100  
DAGSETNING: 21 02 2006  
TEIKNINGARNÚMÉR: A3480-9-02  
BREYTING: 00