



GRUNNMYND 2.HÆÐAR - SVÆÐI D í mkv. 1:100

Samþykkt þann  
**13 JUL 2011**  
 Byggingafulltrúinn í Hafnarfelli  
 F.h. Sigurður Steinar Jónsson

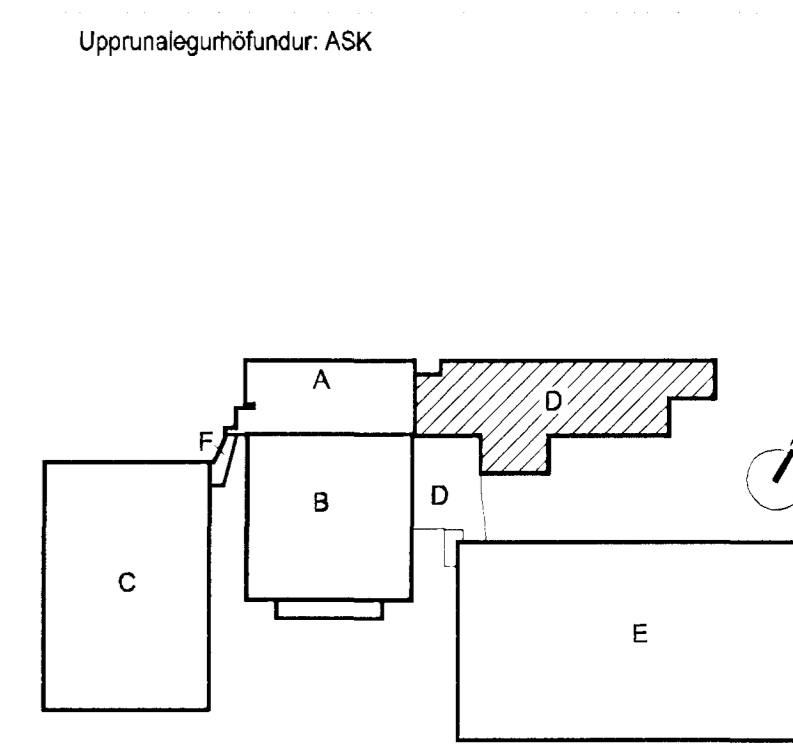

Lykilmynd mkv: 1:2000

Hús	Matshluti
A	03
B	04
C+F	05
D	08
E	09

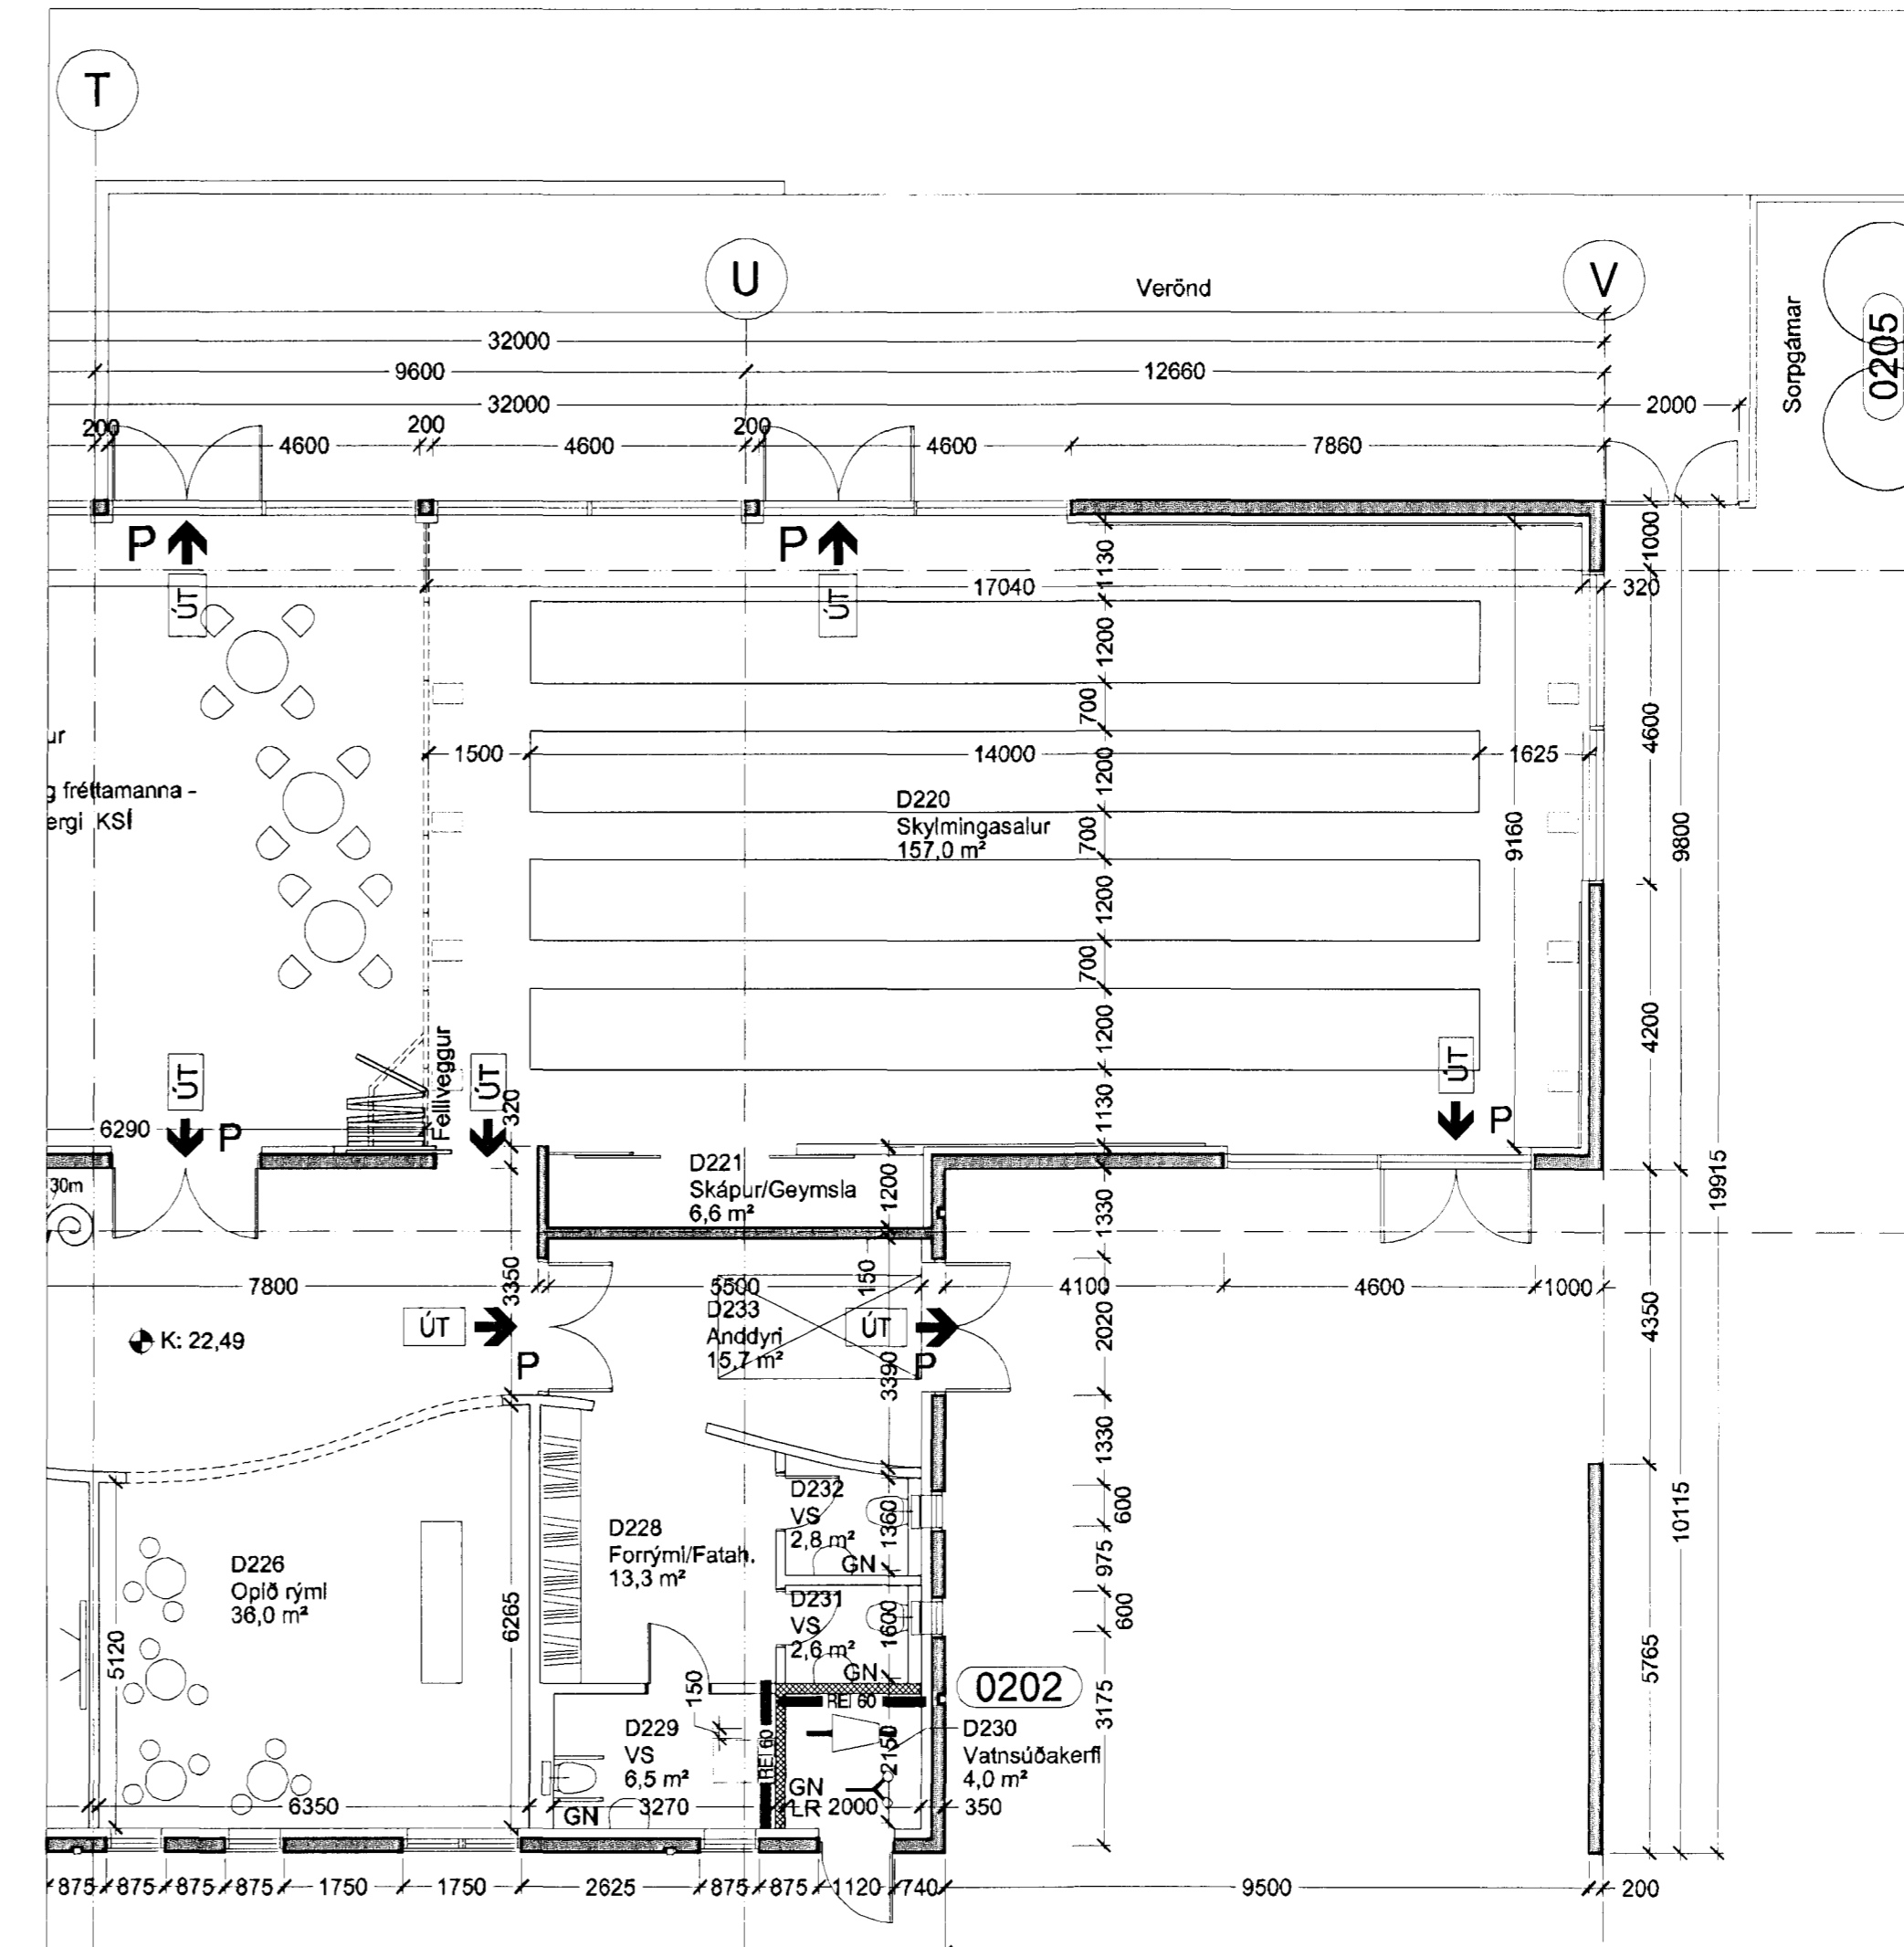

GRUNNMYND 2.HÆÐAR - SVÆÐI D í mkv. 1:100

02.03.08.2010 JBE Aðstaða stafróka farast í norðvesturum og  
 Spjónhóli milli móðul línu J og N endustannaður.  
 skyrimingasalur endustannað og gólfak 2.  
 hæðar hækkar um 60 mm  
 01.14.09.2009 JBE Skrifstofurými hegaðastöðu uppítröð, afgreidda  
 farast á norðlæg og FH-verslun verður þar  
 sem afgreidda verður  
 Útg. Dags. Teikn. Bræyting Samþ. af Dags.  
 verkkaupa

Fasteignafélag Hafnarfjarðar  
**Íþróttamiðstöðin Kaplakrúka**  
 Landnúmer: 121342  
 Stgr. 4800/1000  
**ADALUPPDRATTUR**  
 GRUNNMYND 2. HÆÐAR  
 SVÆÐI D  
 MKV.: 1:100  
 TEIKNAD: SE/AMT/BSS/SBE  
 ÚTGÁFA DAGS: 03.08.2010  
 STOFN. DAGS: 21.08.2006

Jón Ólafur Ólafsson FAL  
 kt: 090658-4099  
 Sigurður Einarsson FAL  
 kt: 110457-2789  
 Sigrður Harðarson FAL  
 kt: 030448-3999  
 kt: 521291-1258  
 Trúnaðslutí 1  
 220 Hafnarfelli  
 Sí: 54 54 700 F: 54 54 701  
 Netfang: batteri@arkitekt.is  
 Heimasíða: www.arkitekt.is

