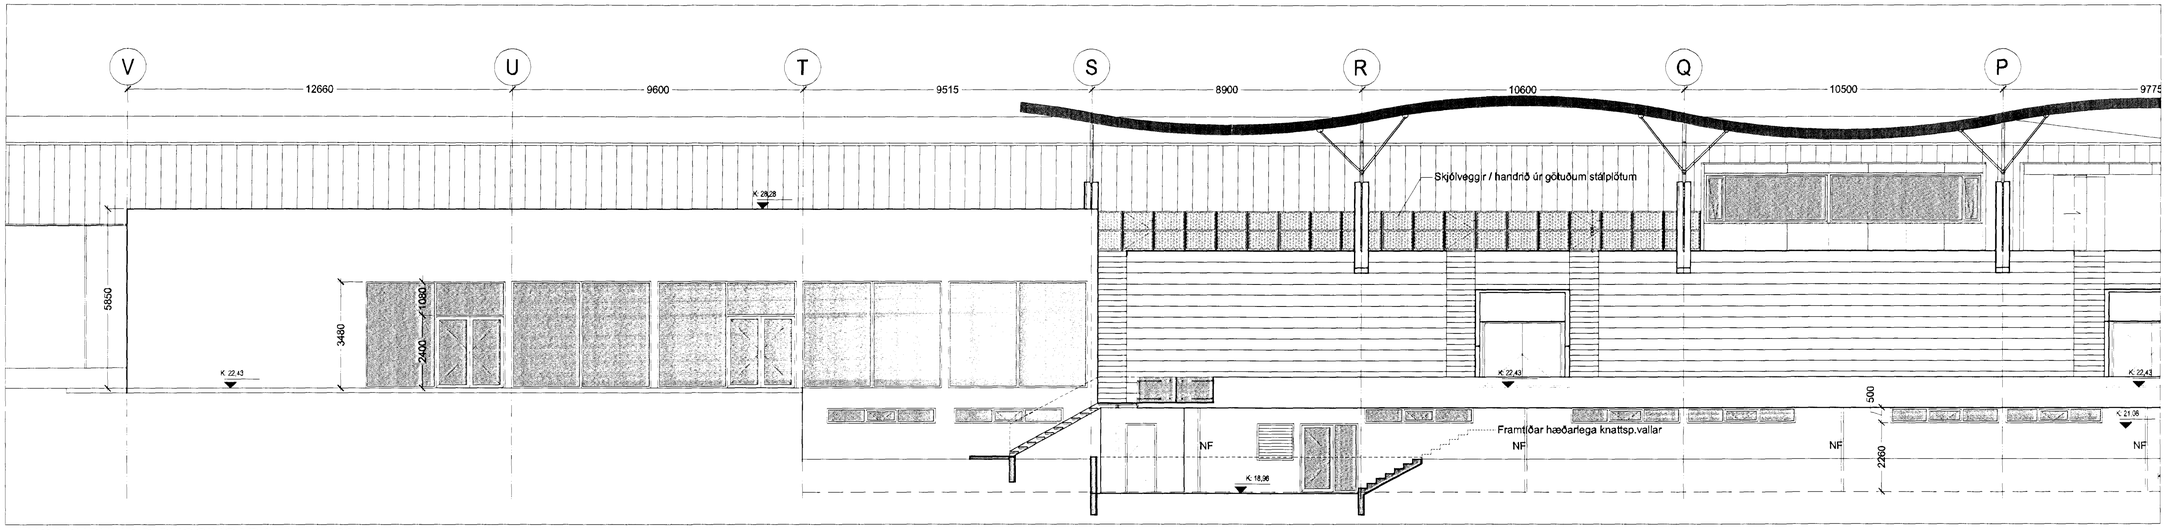

NORÐURHLIÐ D-BYGGINGAR í mkv. 1:100

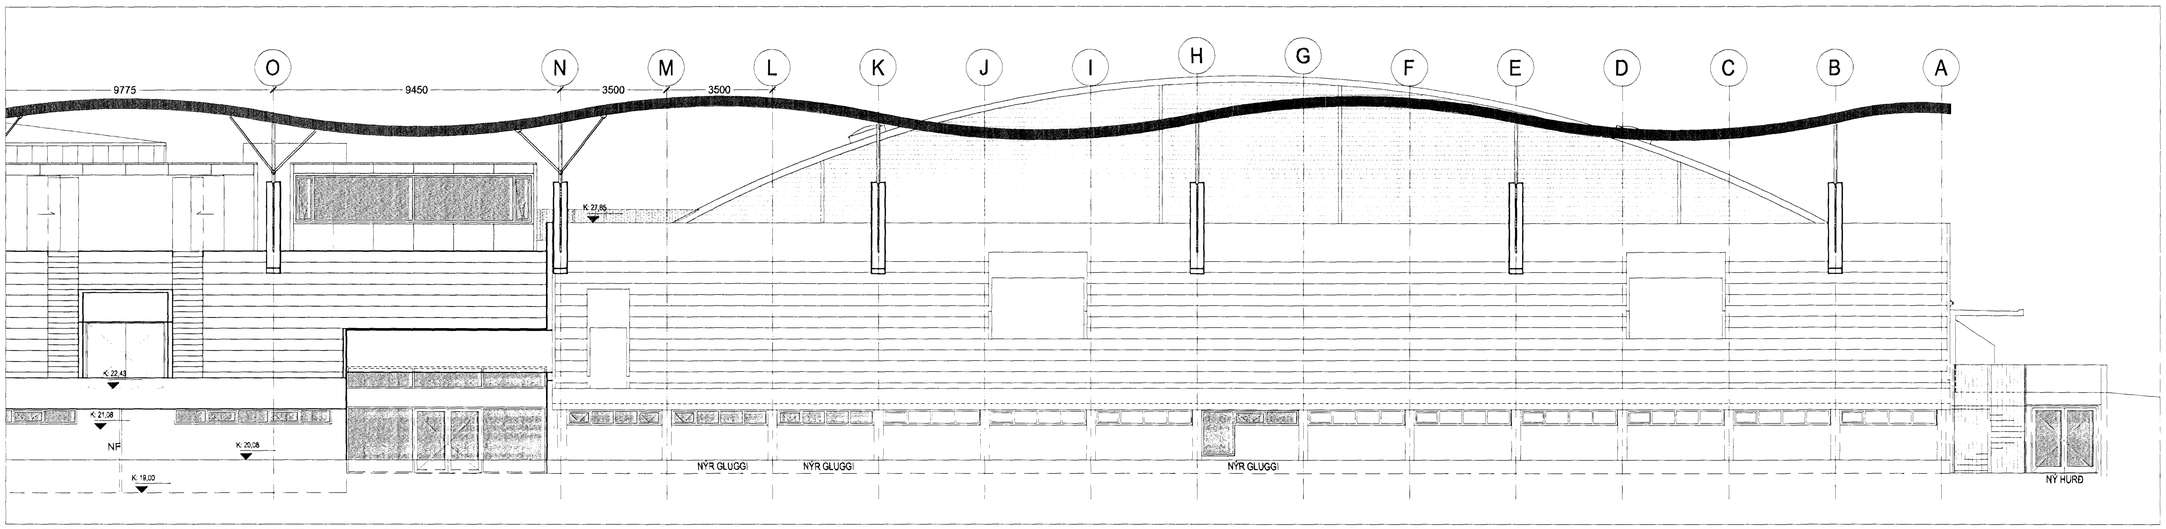

NORÐURHLIÐ D OG A-BYGGINGAR í mkv. 1:100

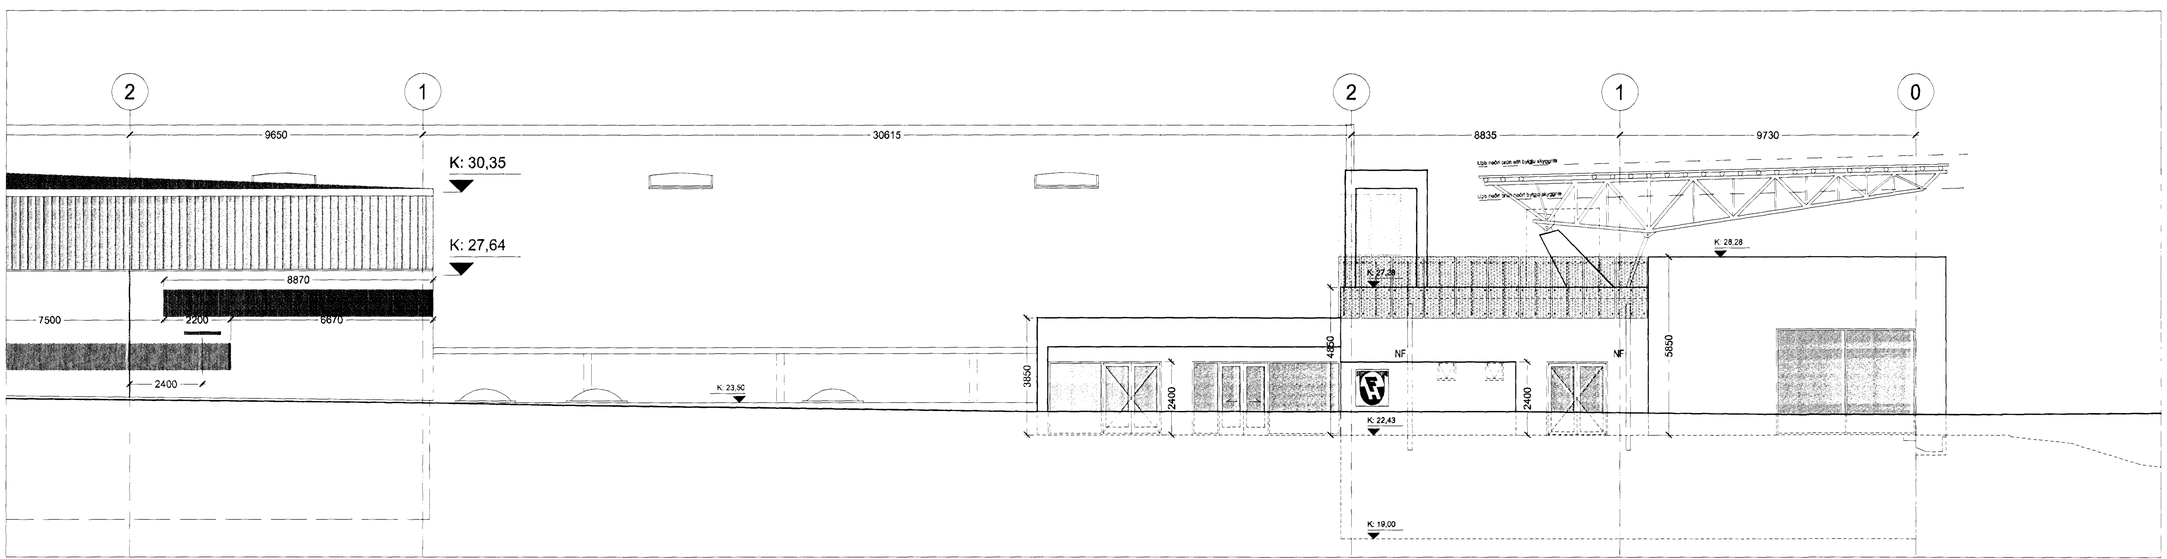

AUSTURHLIÐ E OG D-BYGGINGAR í mkv. 1:100

VIÐHENGI: 0401-G1.dwg / 0401-G2.dwg /

Samþykkt þann
13 JUL 2011
Byggingafulltrúinn í Hafnarfirði
F.h. Sigurður Steinar Jónsson

Upprunalegur hönnuður: ASK

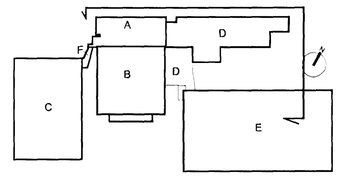

Lykilmynd mkv: 1:2000

Hús	Matshluti
A	03
B	04
C+F	05
D	08
E	09

04.07.2011
SLÖKKVILIÐ HÖFUÐBORGARSVÆÐISINS

02	03.08.2010	JBE	Útl. og smáatriðum uppfærðar til samræmis við breytingar útlitaðar á grunnmyndum.
01	14.09.2009	JBE	Module, súlur og þakform á hjólsbrotaðs breytist. Kjallari stækkar til norðausturs, afgreiðs á fasnet oft.

Útg. Dags. Teikn. Breyting Samb. af verkkaupa Dags.

Fasteignafélag Hafnarfjarðar

Íþróttamiðstöðin Kaplakrika

0604-A

Landnúmer: 121342
Stgr: 48001000

AÐALUPPDRÁTTUR

ÚTLIT A OG D
NORÐUR OG AUSTURHLIÐ

(99)-A03-015

MKV.: 1:100
TEIKNAÐ: SE/AMT/BSS/JBE
ÚTGÁFA DAGS: 03.08.2010
STOFN. DAGS: 21.08.2006

ÚTGÁFA 02

BATTERÍIÐ ARKITEKTAR

Jón Ólafur Ólafsson FAÍ
kt: 090658-4069

Sigurður Einarsson FAÍ
kt: 110452-2789

Sigurður Harðarson FAÍ
kt: 030448-3999

kt: 521291-1259
Trönuhrauni 1
220 Hafnarfirði

S: 54 54 700 F: 54 54 701
Netfang: batter@arkitekt.is
Heimasíða: www.arkitekt.is

© BATTERÍIÐ EHF
ÖLL AFNOT OG AFRITUN TEIKNINGAR AÐ HLUTA EÐA Í HEILD ER HÁÐ SKRIFLEGU LEYFI HÖFUNDA