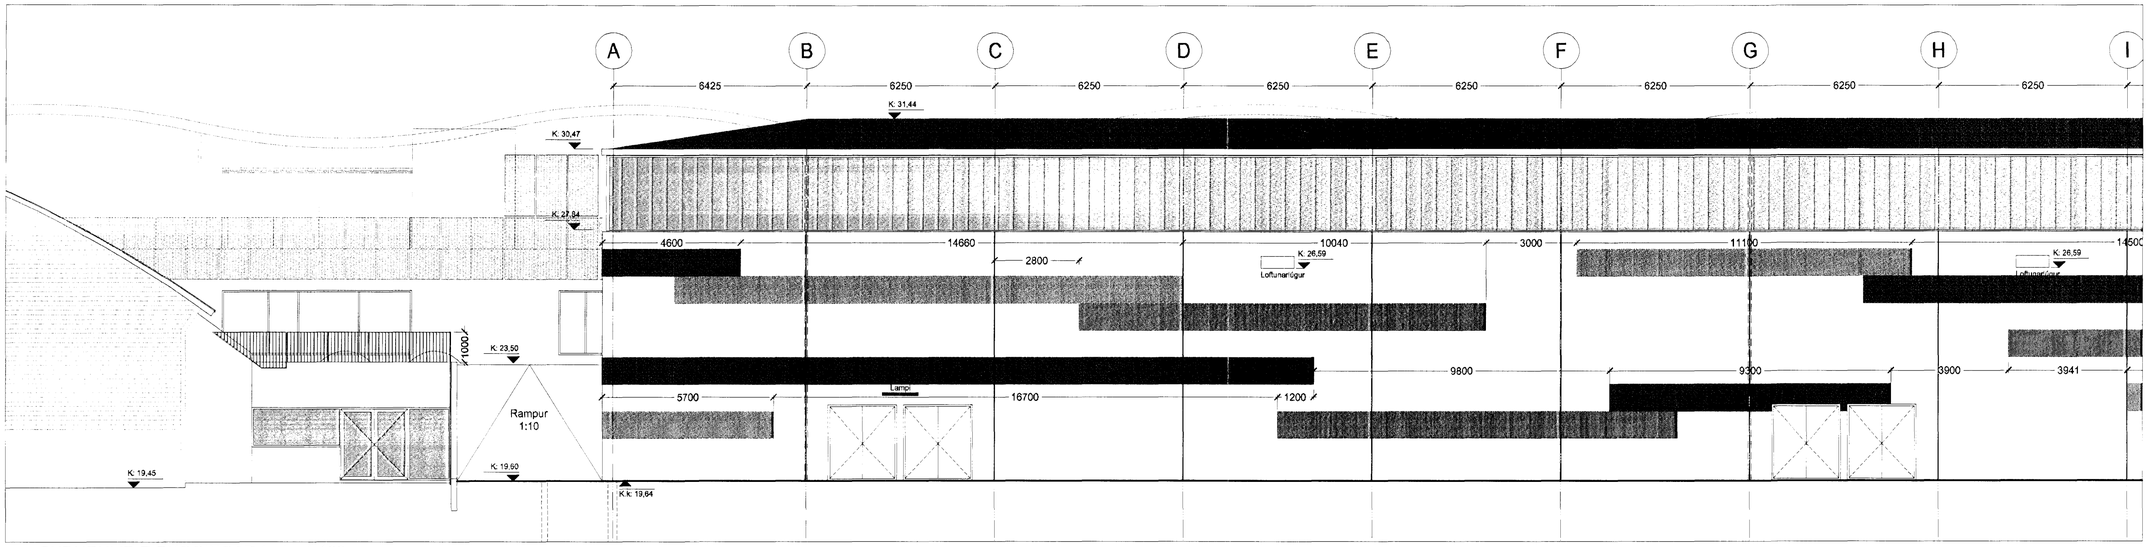

SUÐURHLIÐ E-BYGGINGAR í mkv.1:100

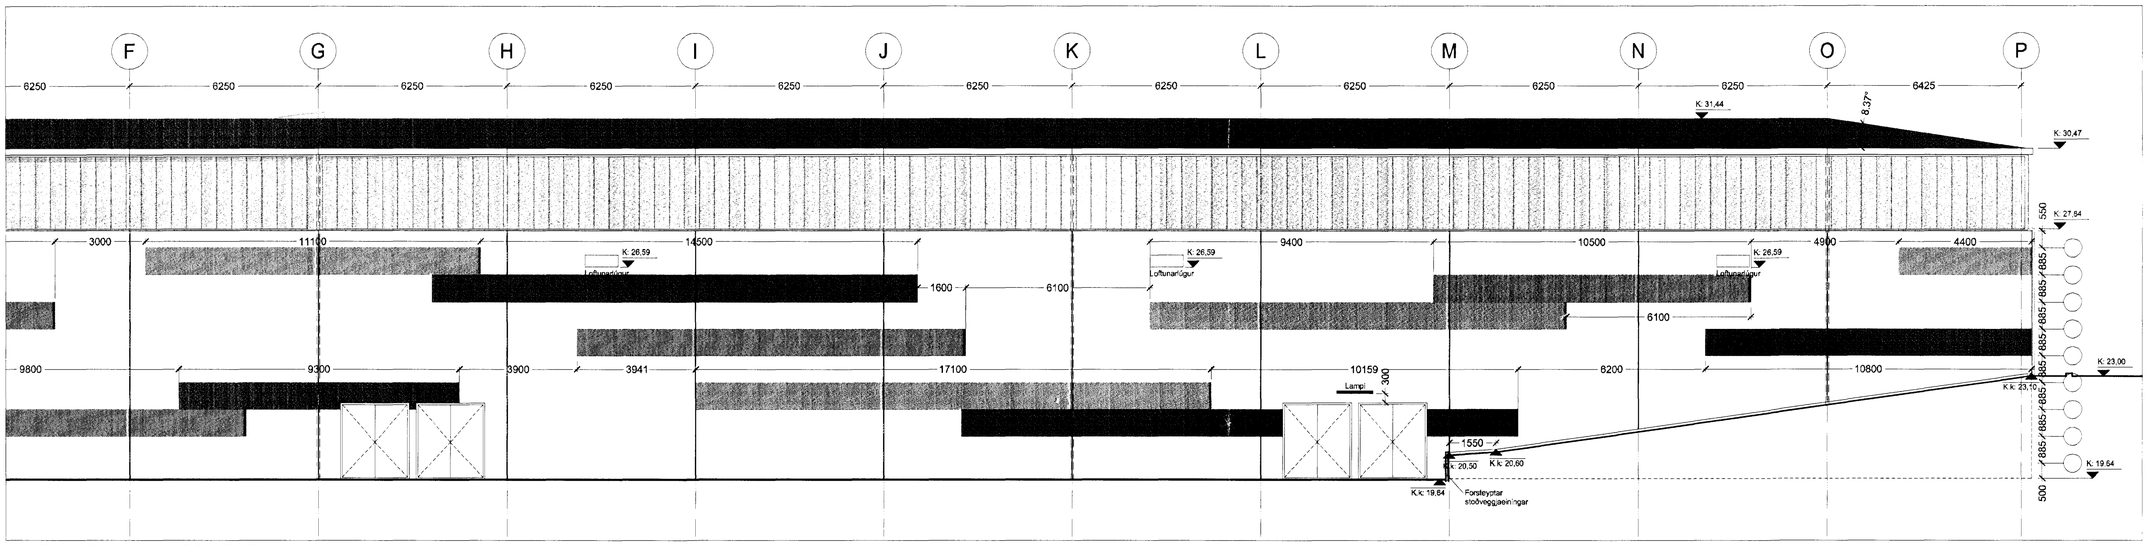

SUÐURHLIÐ E-BYGGINGAR í mkv.1:100

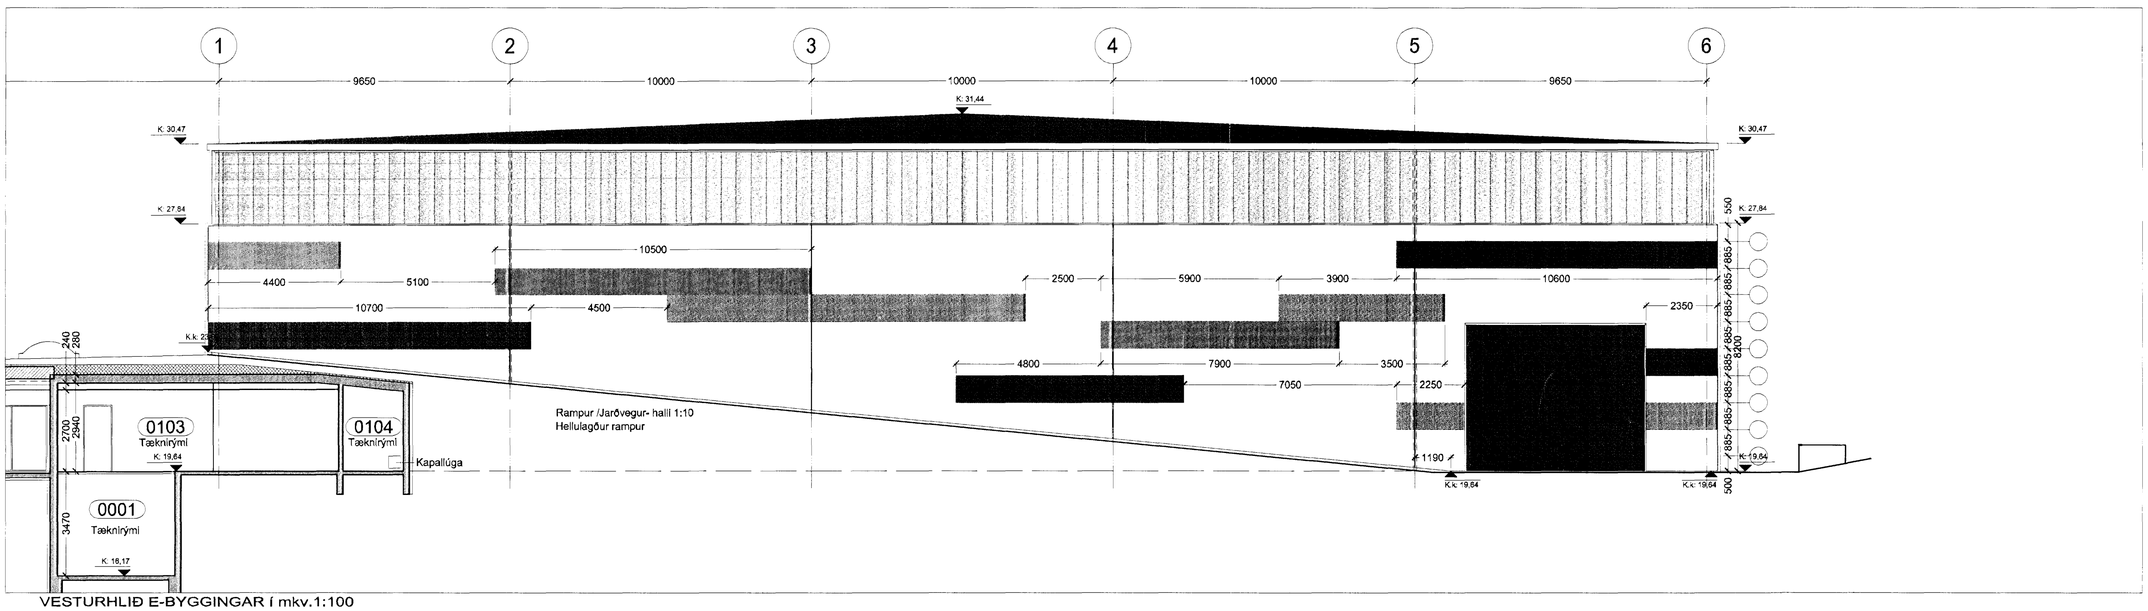

VESTURHLIÐ E-BYGGINGAR í mkv.1:100

VIÐHENGI: 0401-G1.dwg / 0401-G2.dwg /

Samþykkt þann
13 JUL 2011
Byggingafulltrúinn í Hafnarfirði
F.h. Sigurður Steinar Jónsson

Upprunalegur hönnuður: ASK

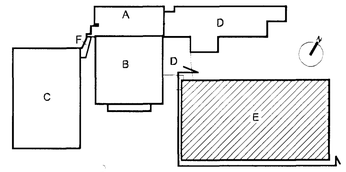

Lykilmynd mkv: 1:2000

Hús	Matshluti
A	03
B	04
C+F	05
D	08
E	09

BÁRUÁL, STÓRBÁRA 55/177
LITIR SKULU DEILAST UPP EINS OG TEIKNING SÝNIR.
BREYTINGAR ERU EKKI LEYFILEGAR NEMA Í SAMRÁÐI VIÐ ARKITEKT.

LITUR 1: AÐALLITUR KLÆÐNINGAR, NATURAL ÁL

LITUR 2: RAL 7021, (S 9000-N)

LITUR 3: RAL 7012, (S 7000-N)

LITUR 4: RAL 7046, (S 5000-N)

04.07.2011
SLÖKKVILIÐ HÖFUÐBORGARSVÆÐISINS

Útg.	Dags.	Teikn.	Breyting	Samb. af Dags. verkskipa
02	03.08.2010	JBE	Teikningum 0190 fyrir sjónarhólsbyggingar kamur myndir, snidteikn. uppdregin of	
01	14.09.2009	JBE	Module su ur og bakform á hlá á þróttahús breytist. Kje an staekkar til norðausturs, afgreiða á fasar of.	

Fasteignafélag Hafnarfjarðar

Íþróttamiðstöðin Kaplakrika

0604-A

Landnúmer: 121342
Stgr. 46001000

AÐALUPPDRÁTTUR

ÚTLIT E, SUÐUR OG VESTURHLIÐ

(99)-A03-019

MKV.: 1:100
TEIKNAÐ: ÞH
ÚTGÁFA DAGS: 03.08.2010
STOFN. DAGS: 21.08.2006

ÚTGÁFA 02

Jón Ólafur Ólafsson FAÍ
kt: 090658-4099

Sigurður Einarsson FAÍ
kt: 110457-2789

Sigurður Harðarson FAÍ
kt: 030446-3999

BATTERÍIÐ ARKITEKTAR
kt: 521291-1259
Trönuhrauni 1
220 Hafnarfirði
S: 54 54 700 F: 54 54 701
Netfang: batteri@arkitekt.is
Heimasíða: www.arkitekt.is

© BATTERÍIÐ EHF
ÖLL RÉTTINDI OG ÁFRITUN TEIKNINGAR AÐ HLUTA EÐA Í HELD ER HÁÐ SKRIFLEGU LEYFI HÖFUNDA