SNIÐ E
1:20
B B201
B B202
B B203
B B204
B B205
B B206

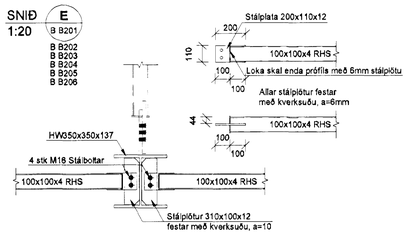

SNIÐ F
1:100
B B203
B B204
B B206

STÁLVIRKI Á GAFLA - Í MÁTLÍNUM A OG P

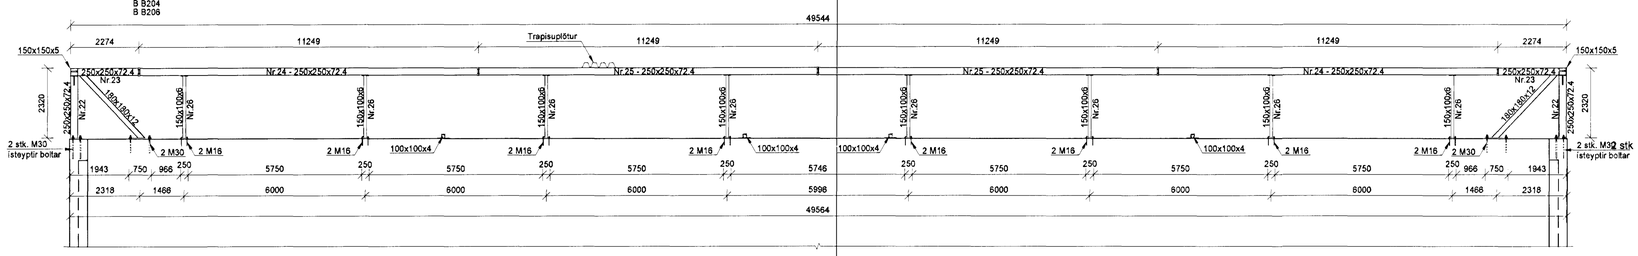

SÉRMYND F1
1:50
B B293
Stálhluti nr.22

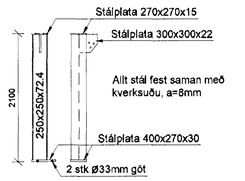

SÉRMYND F2
1:50
B B293
Stálhluti nr.23

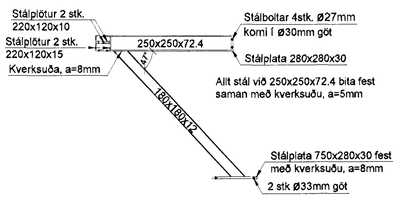

SÉRMYND F3
1:50
B B293
Stálhluti nr.24

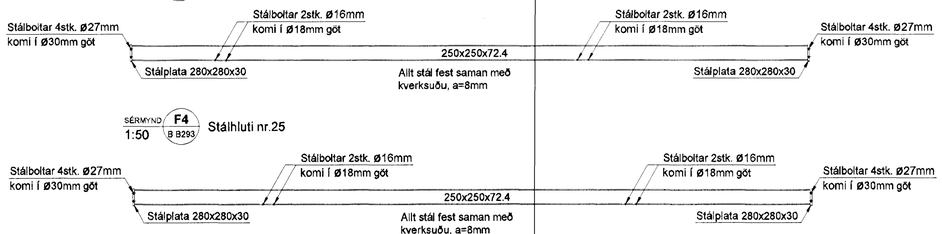

SÉRMYND F4
1:50
B B293
Stálhluti nr.25

SÉRMYND F5
1:50
B B293
Stálhluti nr.26

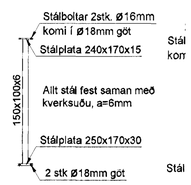

SNIÐ G
1:20
B B201
B B203
B B204
B B206

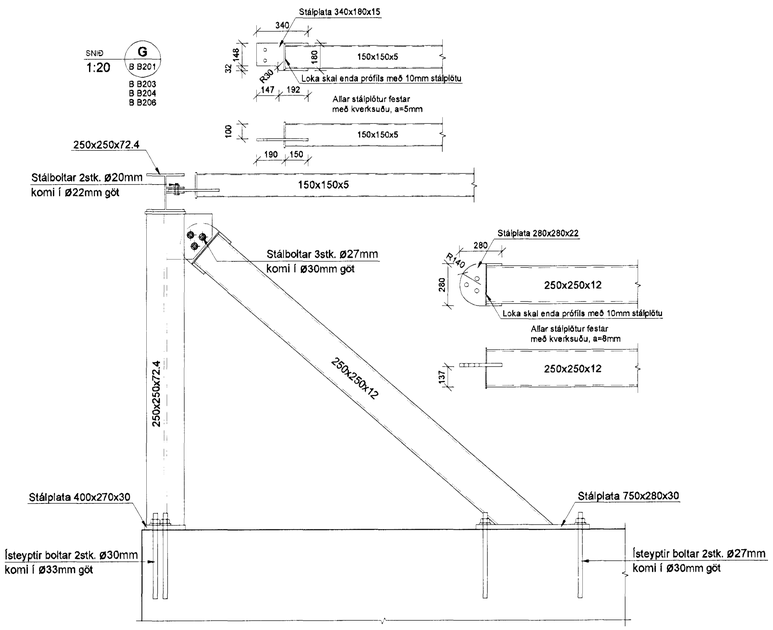

DEILI 1
1:20
B B201
B B202
B B203
B B204
B B205
B B206

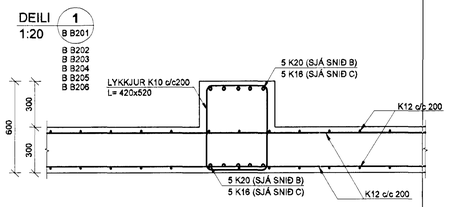

DEILI 2
1:20
B B201
B B203
B B204
B B205

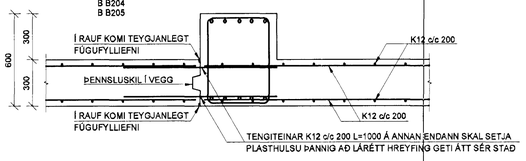

DEILI 3
1:20
B B201
B B203
B B204
B B206

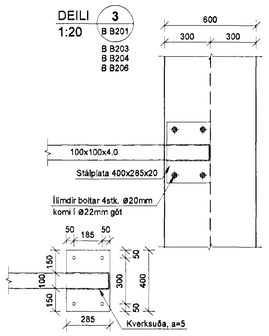

DEILI 4
1:20
B B201
B B203

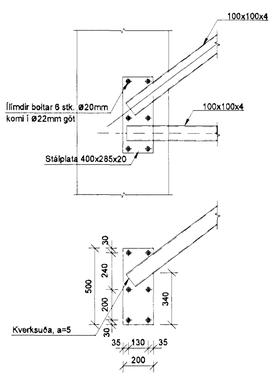

DEILI 5
1:20
B B201
B B203
B B204
B B206

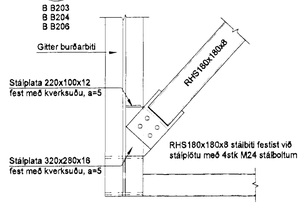

DEILI 6
1:20
B B201
B B203
B B204
B B206

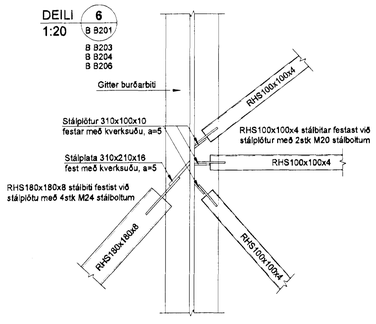

DEILI 7
1:20
B B201
B B203
B B204
B B206

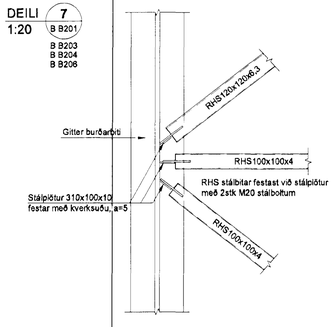

DEILI 8
1:20
B B201
B B203
B B204
B B206

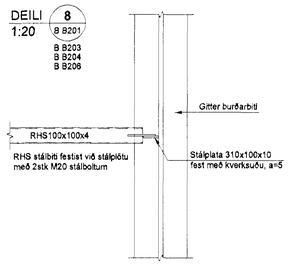

BÆTTERIÐ | ARKITEKTAR

Samþykkt þann
30. JÚNÍ 2012
Byggingafulltrúinn í Hafnarfirði
Fh. Hrólfur S. Gunnlaugsson

SKÝRINGAR

STÁLVIRKI:

ALLT STÁL SKAL VERA AF GÆÐUM S 235 JR Í SAMRÆMI VIÐ ÍST EN 10025 1990 + A1 1993 OG ÍST EN 10027-2:1992.

STÆRÐIR STÁLÞVERSNIÐA MIÐAST VIÐ ÍST EN 10210-2:2006 OG EVRÓPÚSTAÐLA ALMENNT.

FESTINGAR:

BOLTAR, RÆR OG SKINNUR SKULU VERA AF GÆÐAFLOKKI 8.8. BOLTAR, SKRÚFUR, OG NAGLAR SÉU HEITSINKHÚÐAÐIR.
RÆR Á BOLTUM SKULU VERA ÞANNIG GERÐAR AÐ HERSLA Á ÞEIM GETI EKKI LOSNAÐ.

SUÐUR:

SUÐUEFNI SKAL UPPFYLLA KRÖFUR ÍST EN 1011 OG SKAL SUÐUVINNA FRAMKVÆMD AF SUÐUMÖNNUM SEM HAFA HÆFNISPRÓF SKV. ÍST EN 287-1.
VIÐ 20% STIKKPRUFU NÁI SUÐAN MINNST KARAKTER C. SKV. STAÐLI DS/EN 25817.

SKÝRINGAR Á SUÐUTEGUND:

STÚFSUÐA

EINFÖLD KVERKSUÐA

TVÖFÖLD KVERKSUÐA

TILVÍSANIR:

ALMENNAR SKÝRINGAR:
TEIKNING NR. 06811-B000.

MÁLSETNINGAR Á VEGGJUM:
TEIKNING ARKITEKTS.

UPPLÝSINGAR UM KÓTA:
TEIKNING ARKITEKTS.

GÓT Í VEGGJUM OG PLÖTUM:
GATAPLÖN OG TEIKNING LAGNAHÖNNUÐA.

BROTÞOLSFLOKKUR STEYPU:

SJÁ TEIKNINGU NR. 06811-B000.

KAPLAKRIKI

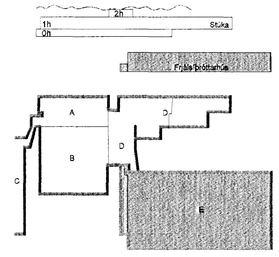

B	29.06.12	Reyndarteikning BG/BIB
A	16.10.08	Ný snið N og M HÖJ/BG
Útg.	Dags.	Skýring Hannað/Yfirfarið

VSB
VERKFRÆÐISTOFA

BÆJARHRAUN 20 · 220 HAFNARFJÖRÐUR · KENNIT. 710796-2899
vsb@vsb.is · Sími 585 8600 · Fax 585 8610 · www.vsb.is

Áritun sérhönnuðar
Björn Gústafsson Kt:180550-4889

Verkheiti
KAPLAKRIKI
HAFNARFIRÐI

Verkhluti
Burðarvirki
Veggir og þak frjálsíþróttarhúss
Snið og sérmyndir

Hannað	Teiknað	Yfirfarið	Kvarði	Síða
HÖJ	HÖJ/BIB	BG	1:20/1:50/1:100 / A1	-
Dags.	Verkefni	Teikning		Útgáfa
18.03.2008	06811	B B293		B

V:\2006\06811\06811-Kaplakriki FH\Sheets\B\06811-B2-Veggir+þak B.dwg