




SÉRMYND 9a
1:50 B 8284 Stálhluti nr.27

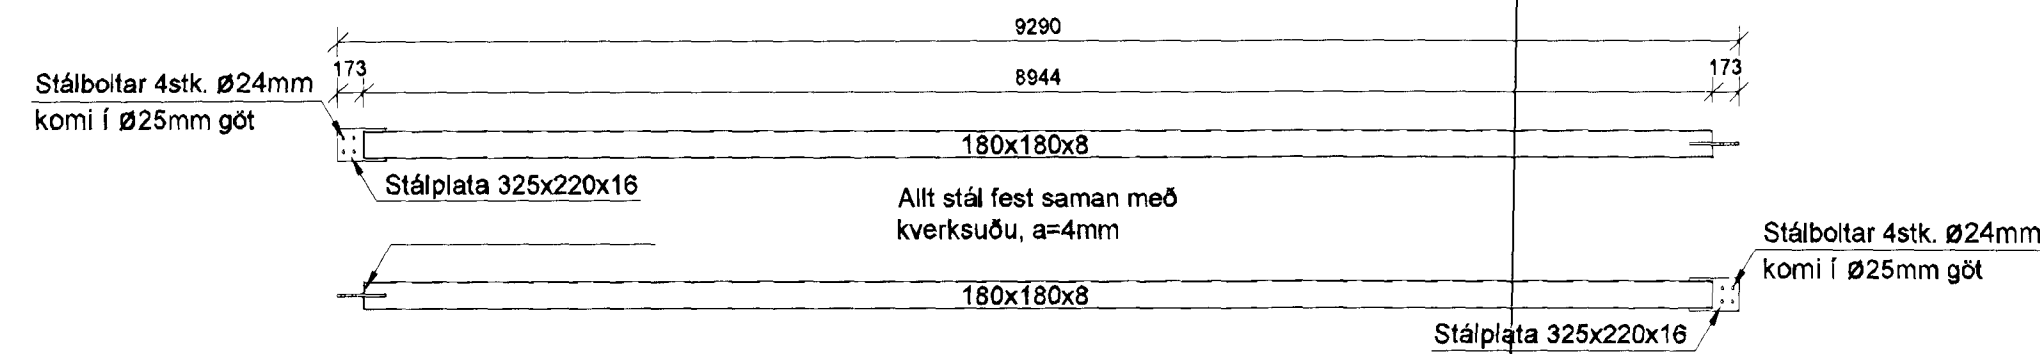


SÉRMYND 9b
1:50 B 8284 Stálhluti nr.28

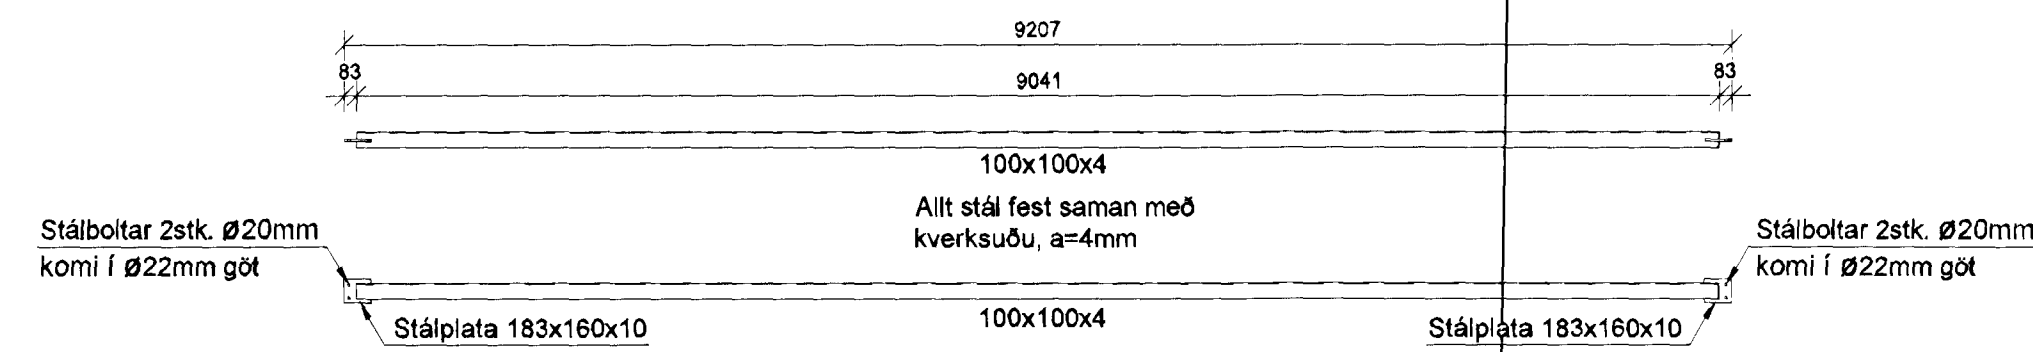


SÉRMYND 9c
1:50 B 8284 Stálhluti nr.29

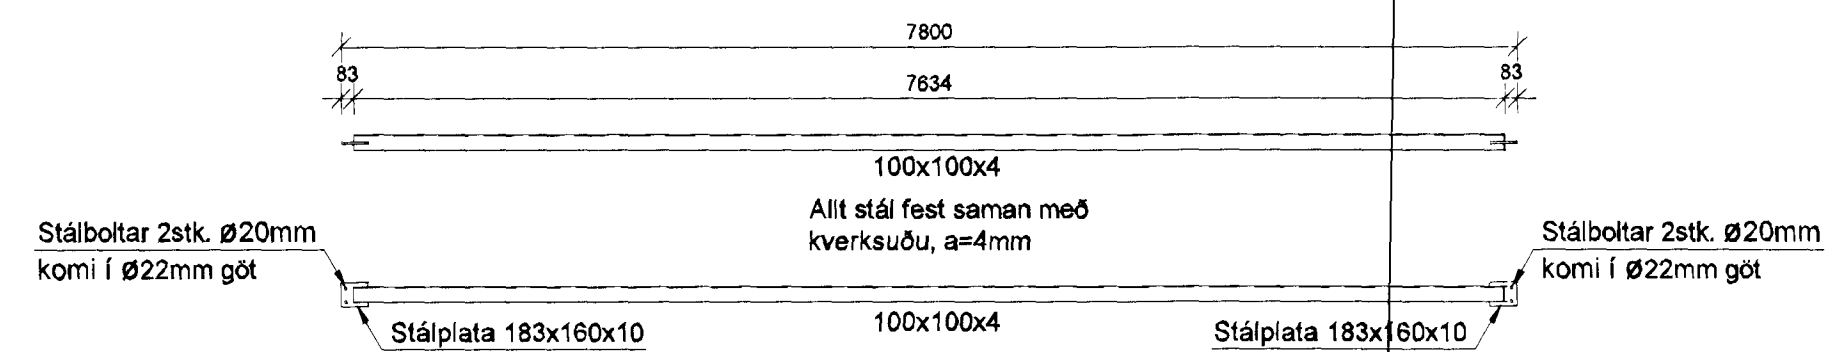


SÉRMYND 9d
1:50 B 8284 Stálhluti nr.30

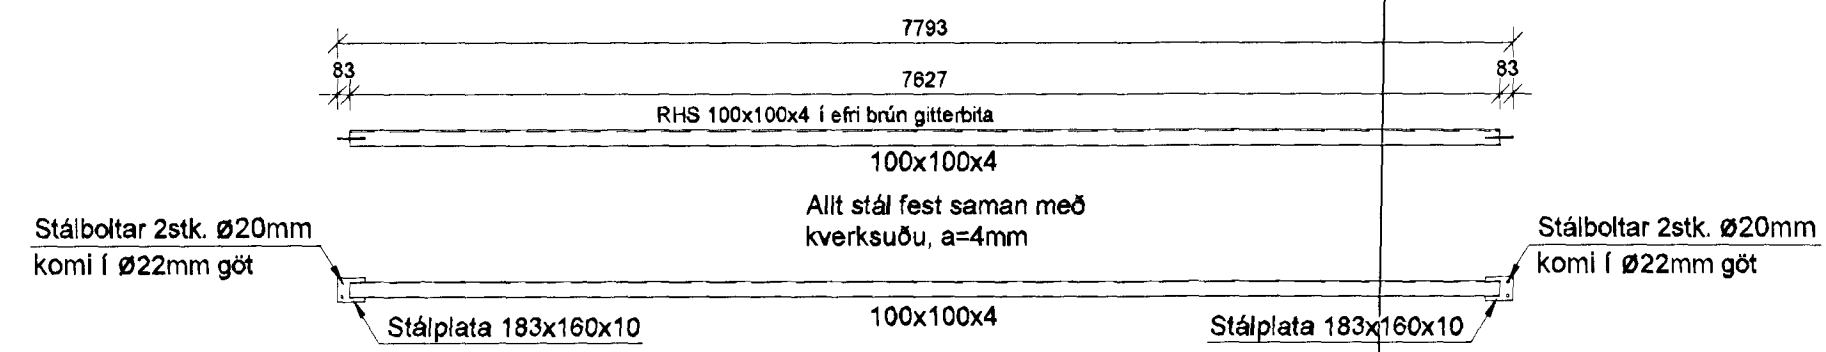


SÉRMYND 9e
1:50 B 8284 Stálhluti nr.31

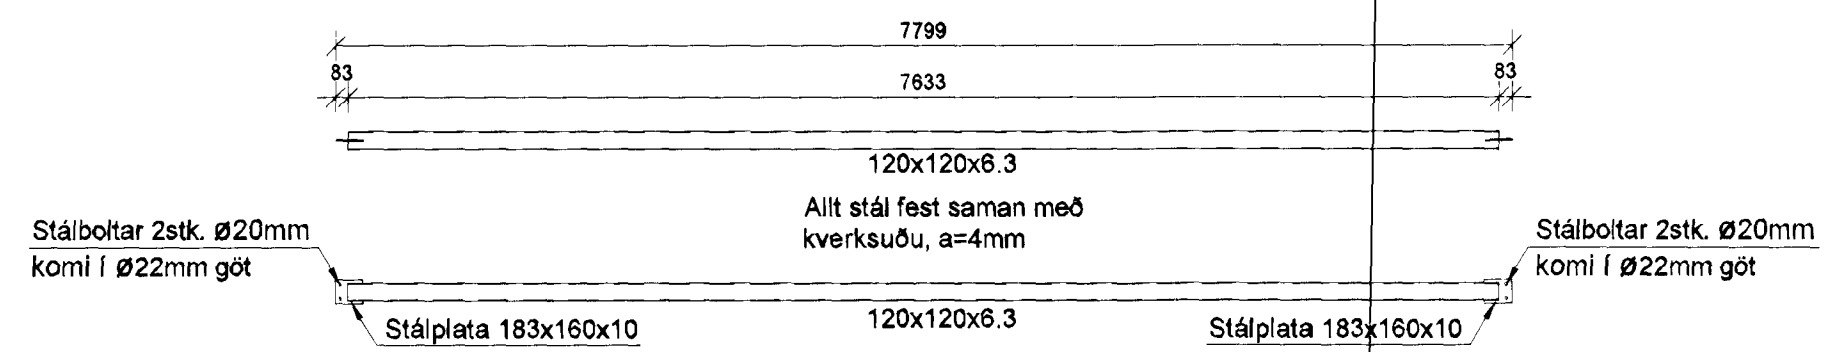


SÉRMYND 9f
1:50 B 8284 Stálhluti nr.32

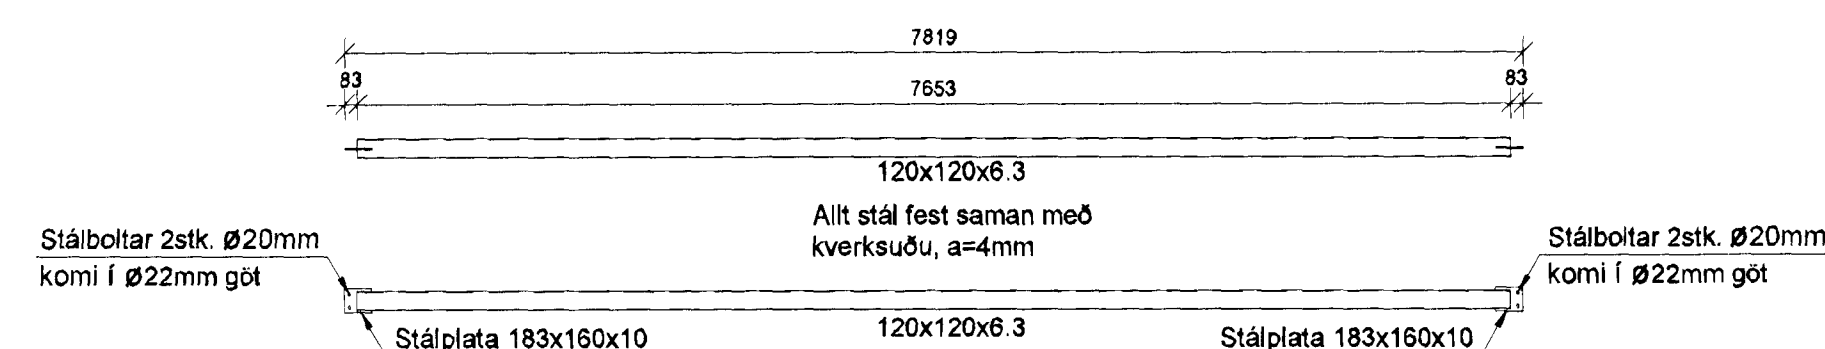


SÉRMYND 9h
1:50 B 8284 Stálhluti nr.34

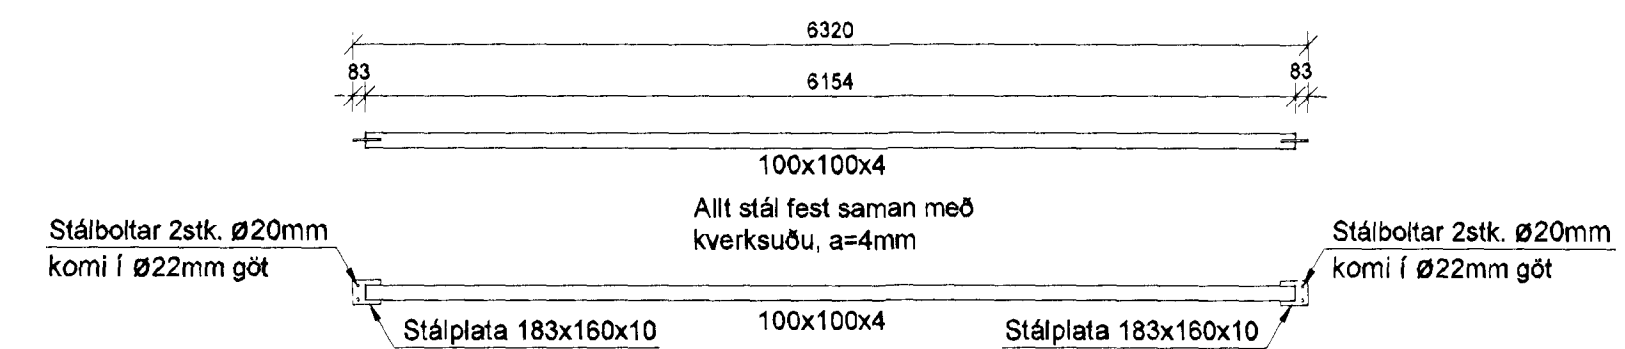


SÉRMYND 9g
1:50 B 8284 Stálhluti nr.33

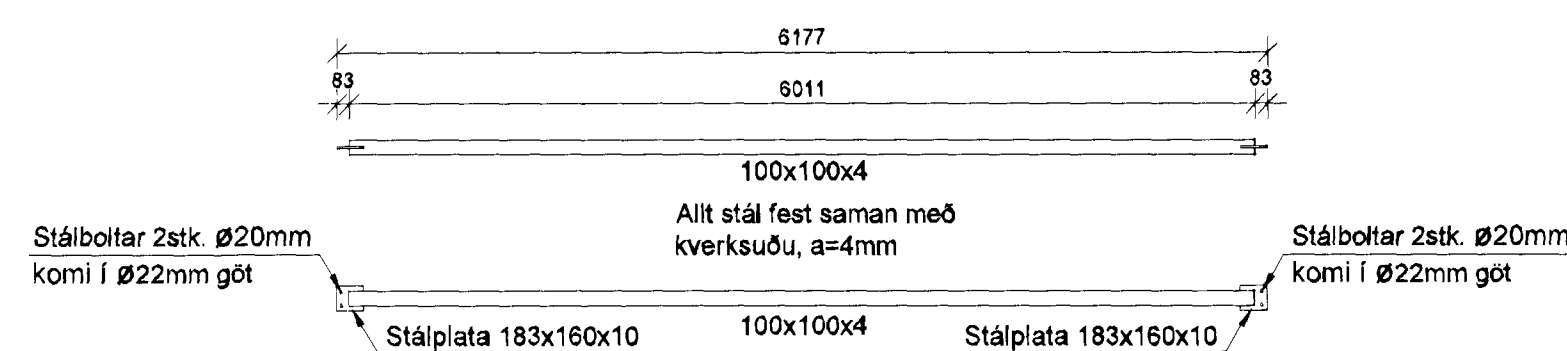


SÉRMYND 9i
1:50 B 8284 Stálhluti nr.35

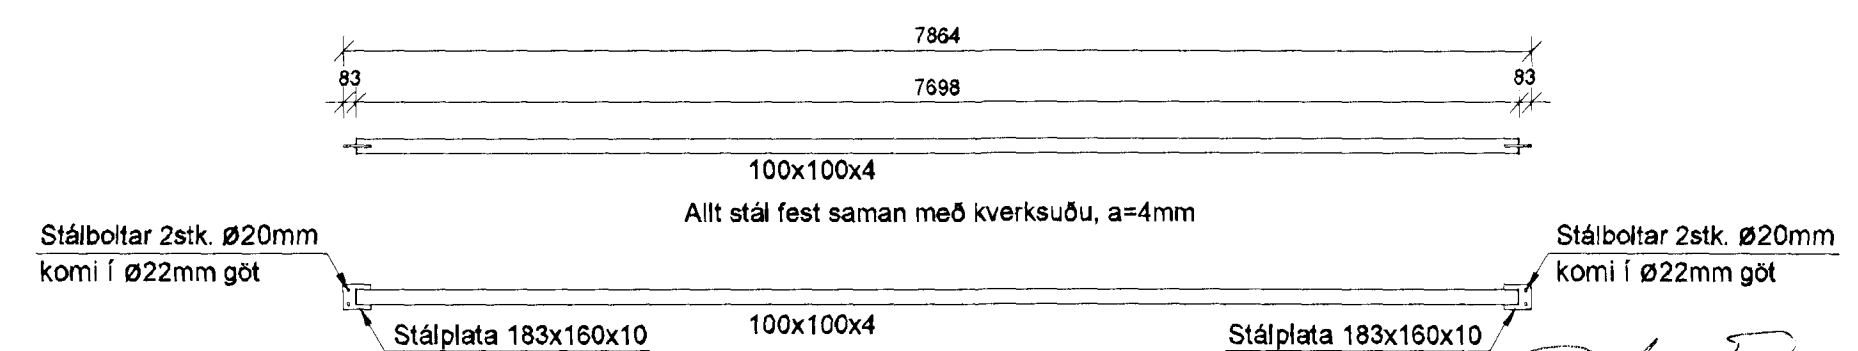

SNID H
1:20 B 8200

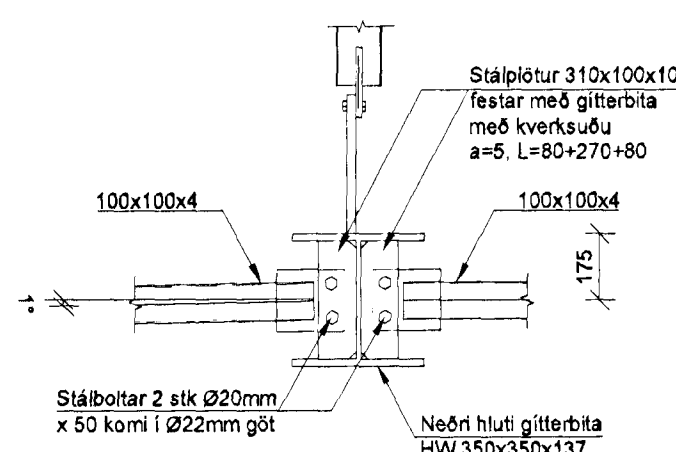

SNID I
1:20 B 8200

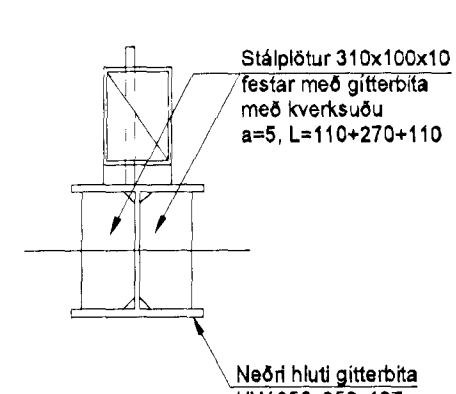

SKÝRINGAR

STÁLVIKRI:

ALLT STÁL SKAL VERA AF GÆÐUM S 235 JR Í SAMRÆMI VIÐ ÍST EN 10025 1990 + A1 1993 OG ÍST EN 10027-2:1992.

STÆRDIR STÁLVERSNIÐA MÍÐAST VIÐ ÍST EN 10210-2:2008 OG EVRPÓPUSTADLA ALMENNIT.

FESTINGAR:


BOLTAR, RÆR OG SKINNUR SKULU VERA AF GÆÐAFLOKKI 8.8. BOLTAR, SKRÚFUR, OG NAGLAR SÉU HEITISINKHÚÐADIR. RÆR Á BOLTUM SKULU VERA ÞANNIG GERÐAR AD HERSLA Á ÞEIM GETI EKKI LOSNAÐ.

SUÐUR:

SUÐUFNI SKAL UPFYLLA KRÖFUR ÍST EN 1011 OG SKAL SUÐUVINNA FRAMKVÆMD AF SUÐUMÖNNUM SEM HAFNA HÆFNIÞRÓF SKV. ÍST EN 287-1. VIÐ 20% STIKPRUFU NÁI SUÐAN MINNST KARAKTER C. SKV. STADLI DS/EN 25817.

SKÝRINGAR Á SUÐUTEGUND:

STUFSUDA

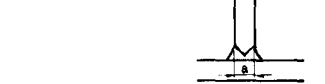

EINFOLD KVERKSUDA



TVÖFOLD KVERKSUDA

TILVÍSANIR:

ALMENNAR SKÝRINGAR:
TEIKNING NR. 06811-B000.

MÁLSETNINGAR Á VEGGJUM:
TEIKNING ARKITEKTS.



UPPLÝSINGAR UM KÓTA:
TEIKNING ARKITEKTS.

GÓT Í VEGGJUM OG PLÖTUM:
GATAPLÖN OG TEIKNING LAGNAHÖNNUDA.

BROTPOLSFLOKKUR STEYPU:

SJÁ TEIKNINGU NR. 06811-B000.

KAPLAKRIKI

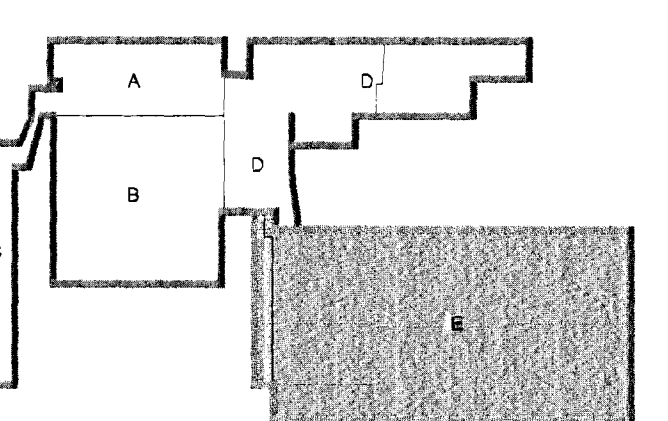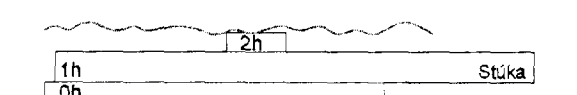

Utg. Daga Skýring Hanna Öyfirtand

VSB

VERKFRÆÐISTOFA

BÆJARHRAUN 20 · 220 HAFNARFJÖRÐUR · KENNIT. 710796-2899
vsb@vsb.is · Sími 588 8600 · Fax 588 8610 · www.vsb.is

Artun sérhönnuðar
Björn Guðafsson Kt. 180550-4899

Verkhett
KAPLAKRIKI
HAFNARFIRDI

Verkhett
Búrðarvirki
Veggir og þak frjáls/þrottarhúss
Sníð og sérmyndir

Hannad HOJ
Teiknad HOJ/BIB
Dags. 18.03.2008

Yfirand BG
Teikning
Verkefni B 8294

Kvartí 1:50 / 1:100 / A1
Síða -

Utgáfa -

BATTERÍD ARKITEKTAR