

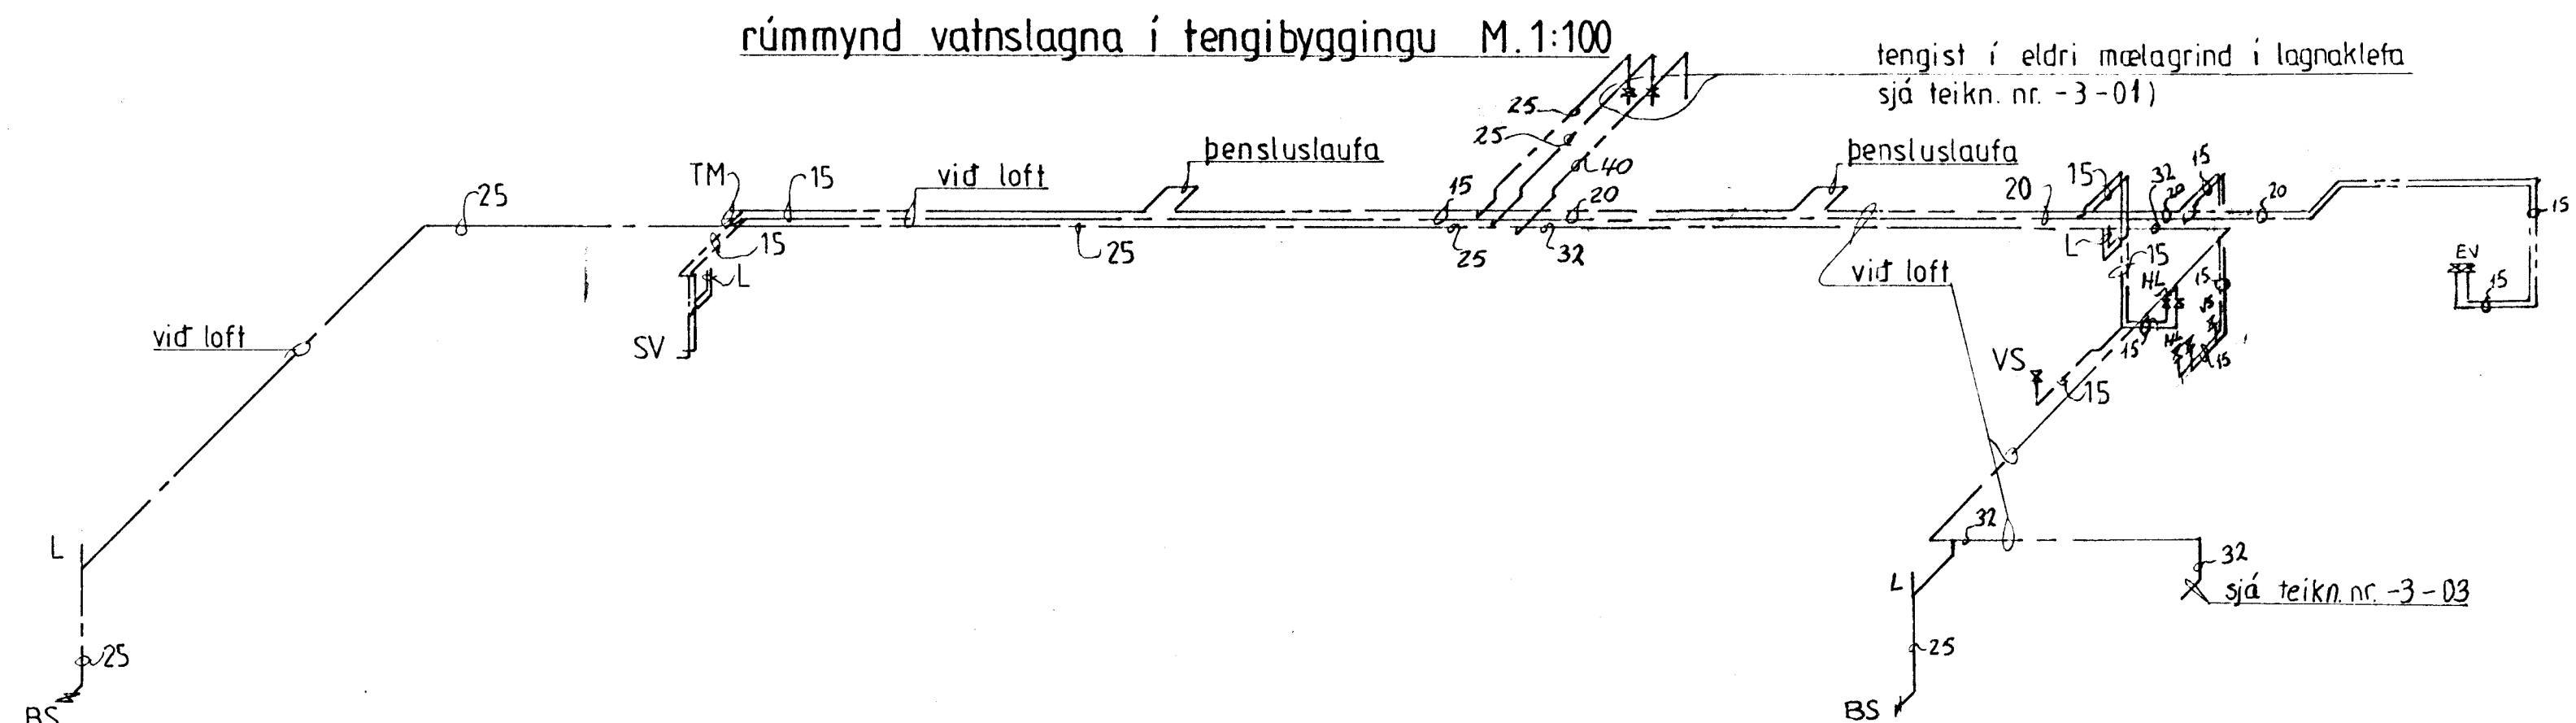


rúmmynd vatnslagna í tengibyggingu M. 1:100

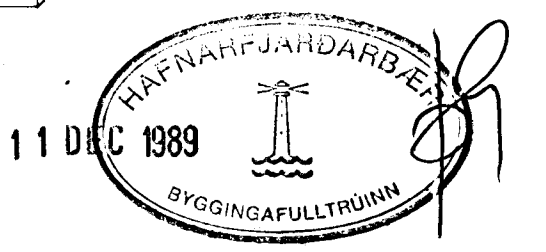

rúmmynd hitalagna í tengibyggingu M. 1:100

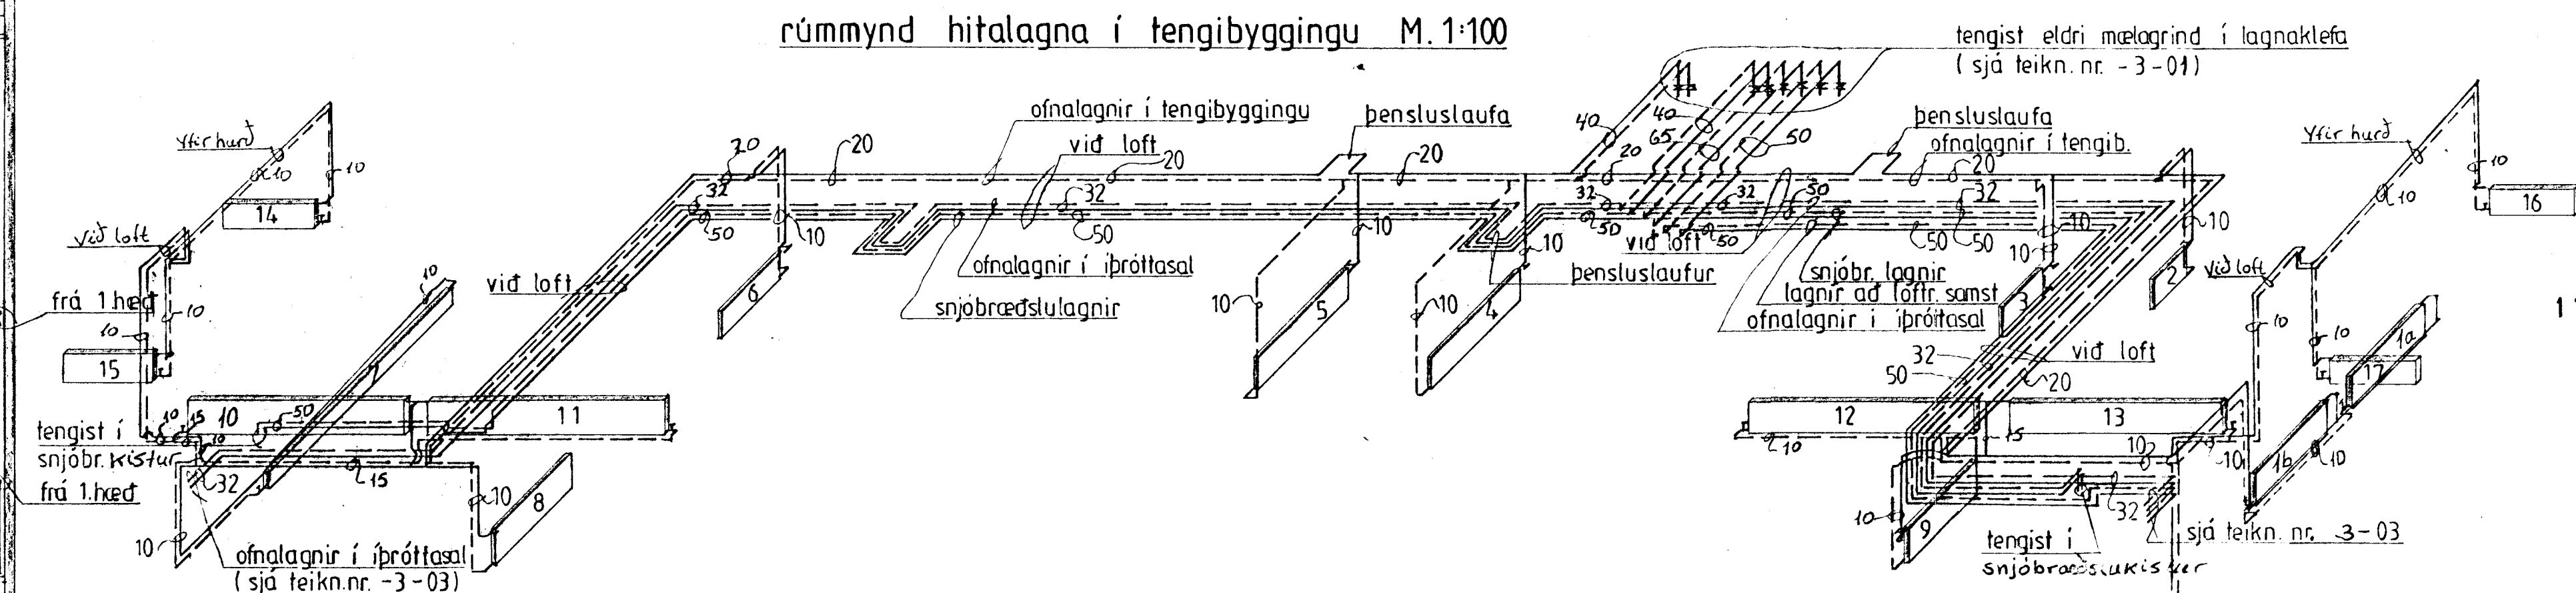

MÓTTÆKID  
07 DEC 1989  
HAGVIRKI HF.

sjá skýringar á teikn. nr. -3-01

**VERKFRÆÐISTOFAN FERILL HF.**  
SUDURLANDSBRÁUT 4 REYKJAVÍK SÍMI 689570

**Íþróttahús við kaplakrika**

tengibyggung  
grunnmynd hitalagna á 2. hæð  
rúmmyndir vatns- og hitalagna á 1. og 2. hæð

DAGS	HANNAÐ	SAMÞYKKT
29. des. 89	Hannab	Samþykkt
BR	DAGS	TEIKNAD
A	29. des. 89	h. s.
1:100	nr.	368 3 02 A