


ÖLL UPPGEFIN LENGÐARMÁL ATHUGIST Á STAÐNUM AÐUR EN SMÍÐI HEFST

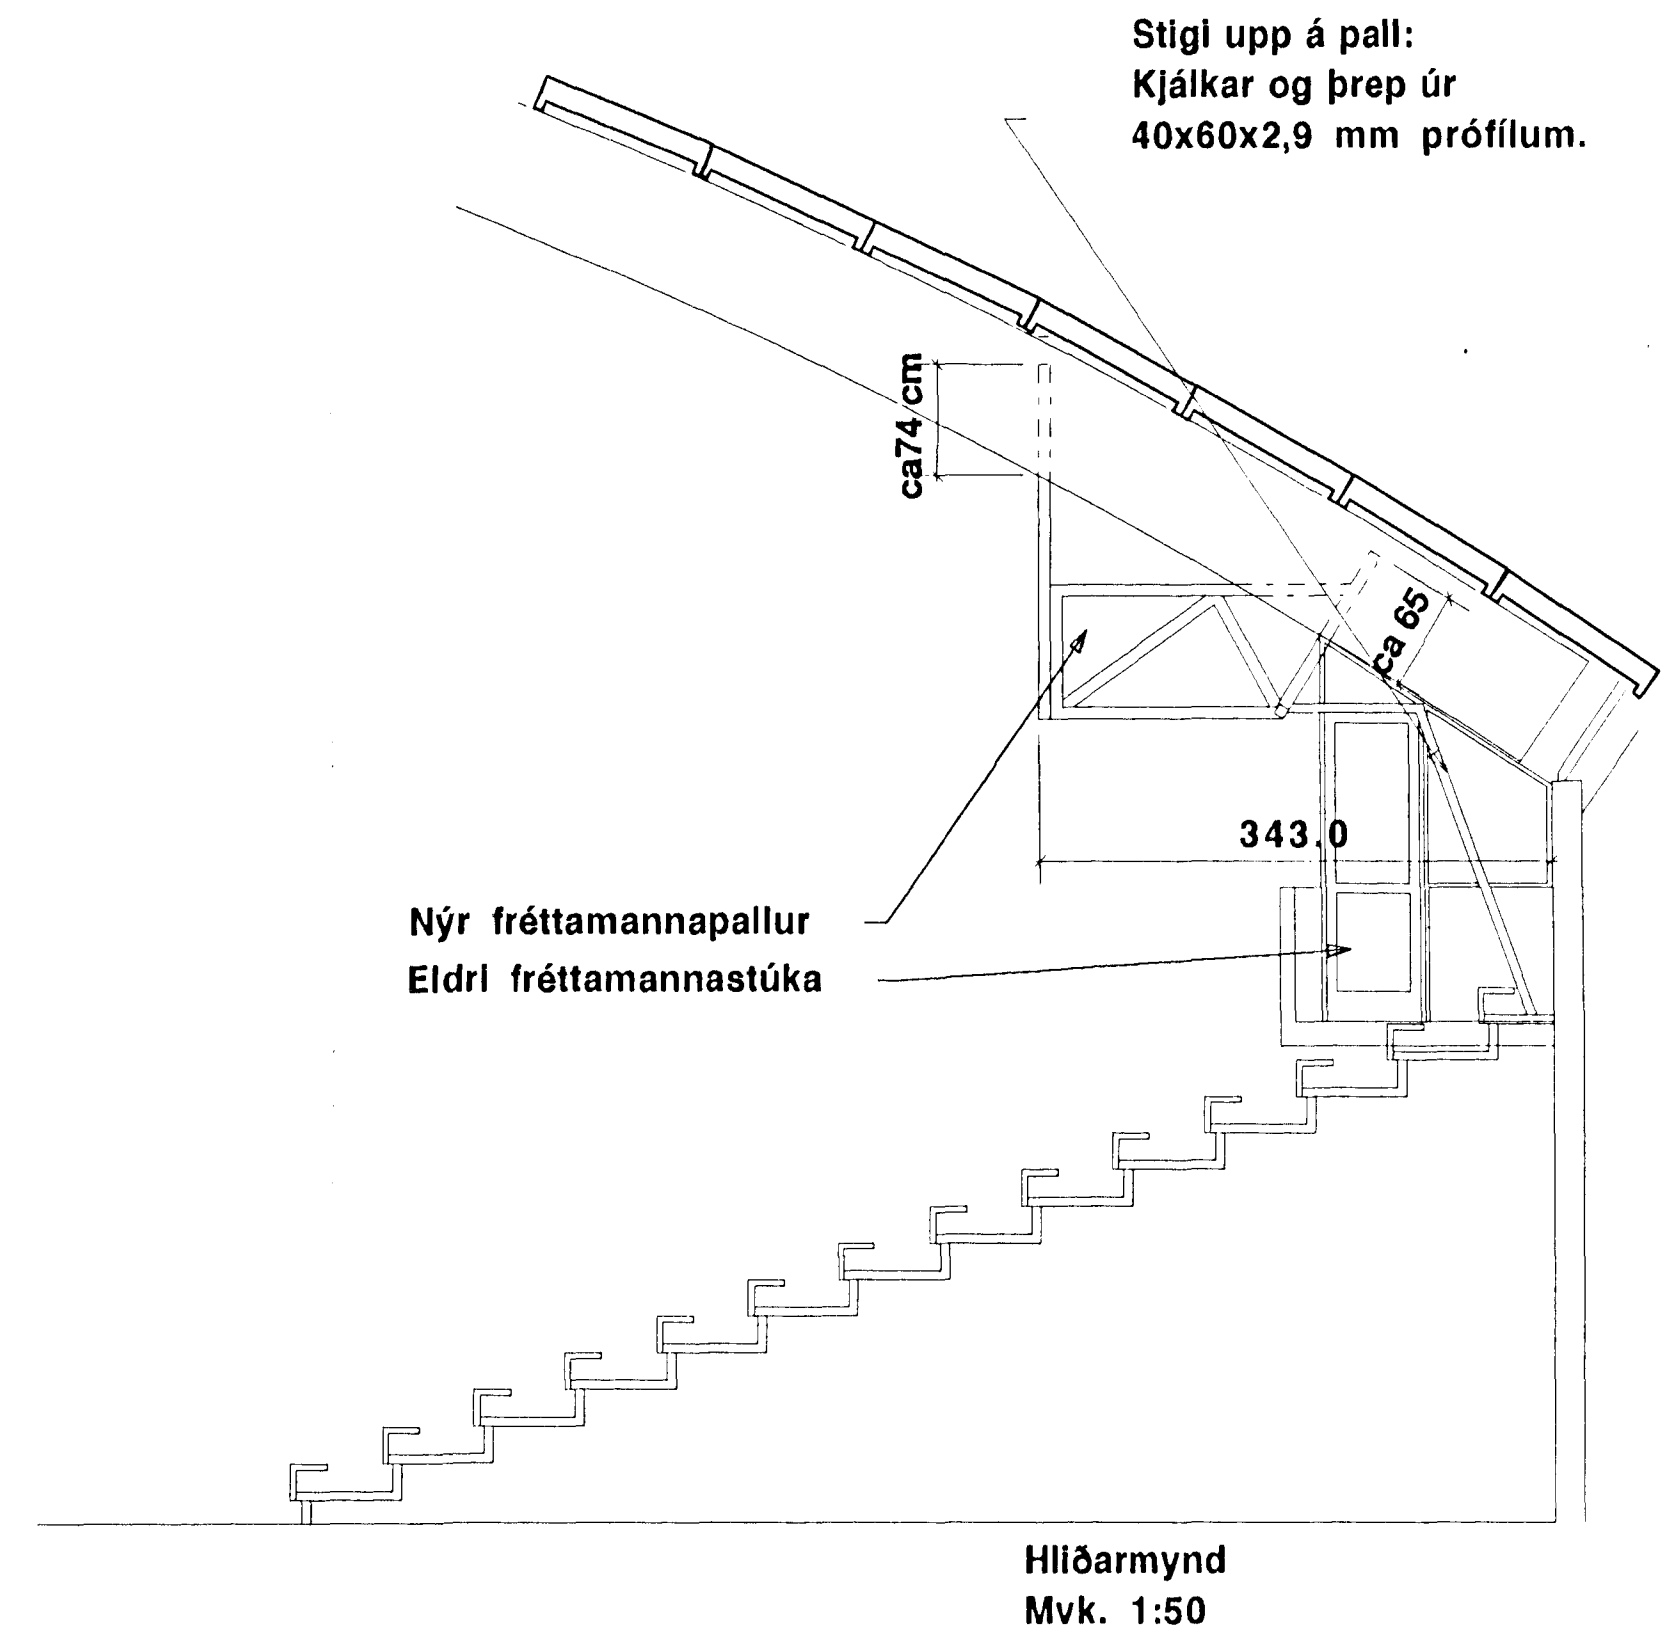

Burðarþol og festingar:
Ferill hf
Mörkinn 1
Yfirfarið og samþ.

Íþróttahús Kaplakrika
Arkitektar FAI
Arni Friðriksson
Páll Gunnlaugsson

Arkitektar sf
Valdimar Magnússon
Sími (91) 1 10 10
101 Reykjavík
Fax (91) 62 05 88

Fréttamannapallar
Mkv. 1:5, 20,50
Teiknað HMH
Dags. 8.7.94
Dags. síðustu breytinga V01

Teikn. nr. Útg.