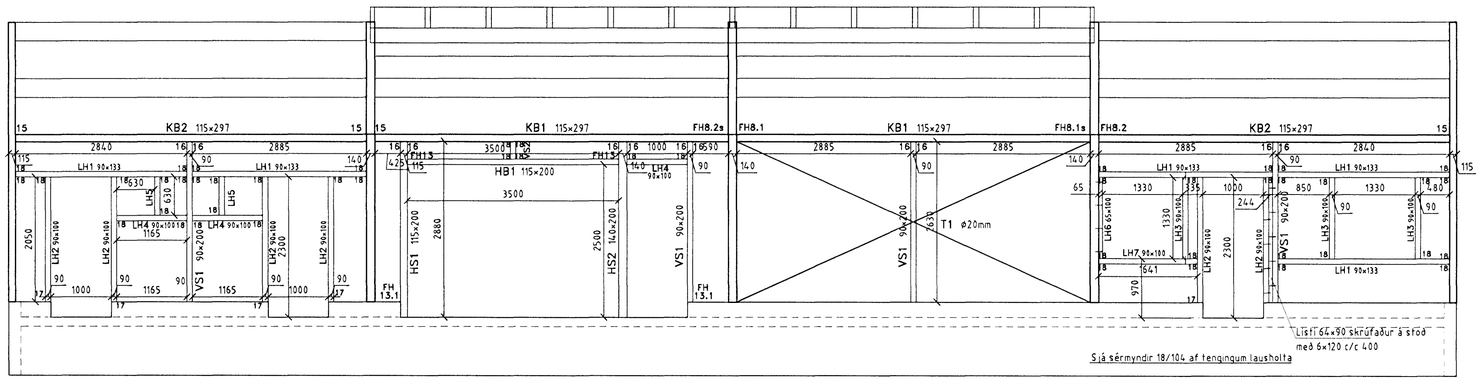

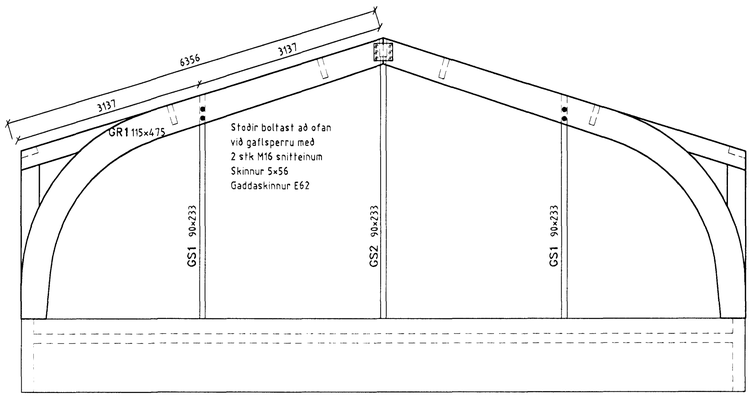

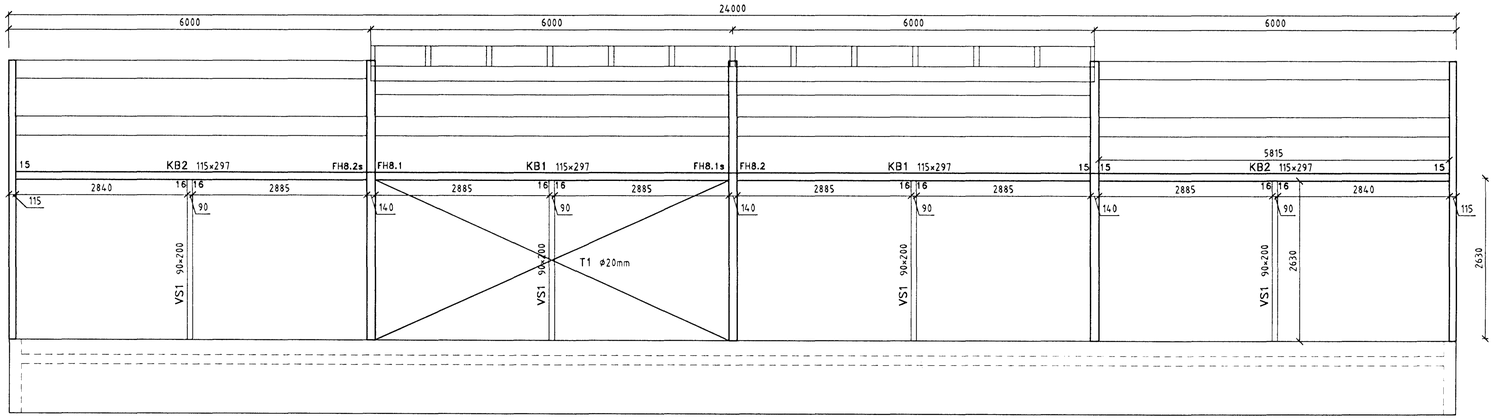

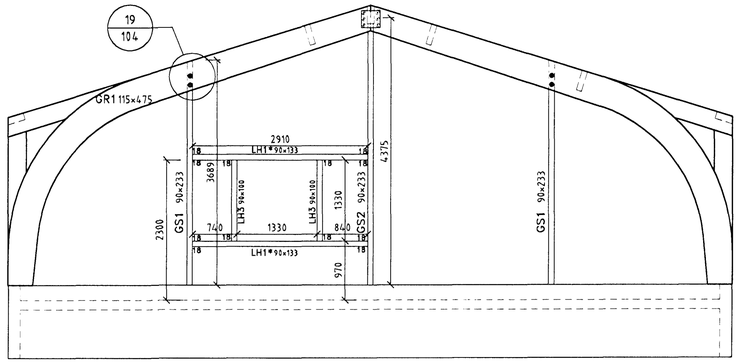

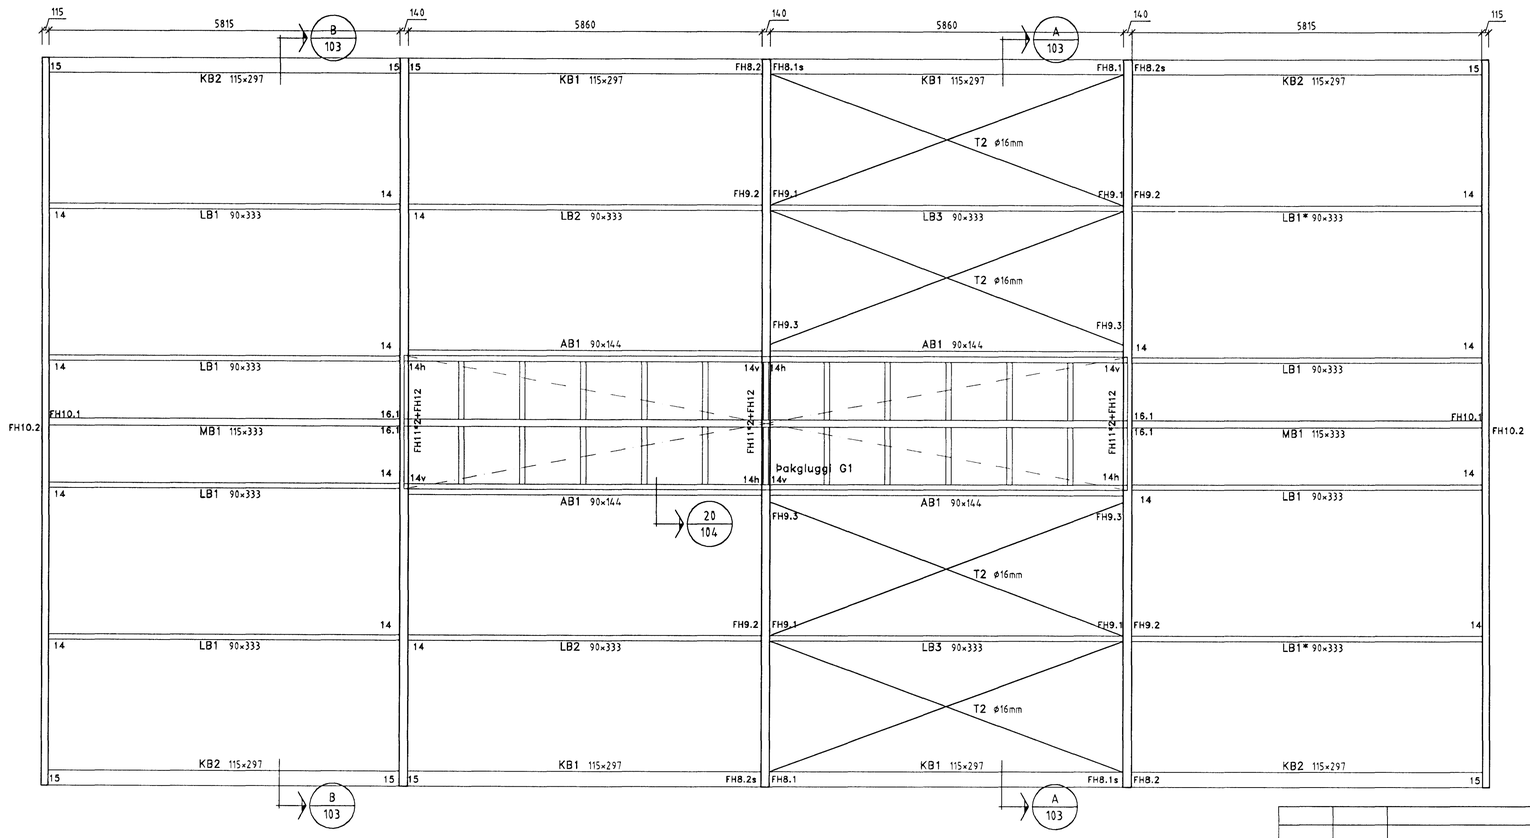

Skýringar:

Gæðaflokkur límtrés er L40

Allar sérsmíðaðar festingar eru heitgalvanhúðaðar.

Boltar, BMF-festingar og tilheyrandi er rafgalvaniserað.

Fasa skal í timburbrúnir fyrir suðum í stálfestingum.

Undir boltahausa og rær sem herðast að tré komi skinnur með þvermál 3,5×d og þykkt 0,3×d

Byggingafulltrúi Hafnarfjarðar
Afgreitt þann
14 AUG. 2000

Breyting	Dags.	Skýring	Br.

LÍMTRÉ HF. Tæknideild Sími: 530 6000 Fax: 530 6019

Íþróttasvæði FH, Kaplakrika

Áhaldahús

Þak og veggir-Grindur

TEIKN.	GG	DAGS.	03.07.2000
REIKN.	GG	VERK	200002032
YFIRF.		BLAÐ	FH-102
MKV.	1:50		

FH-102