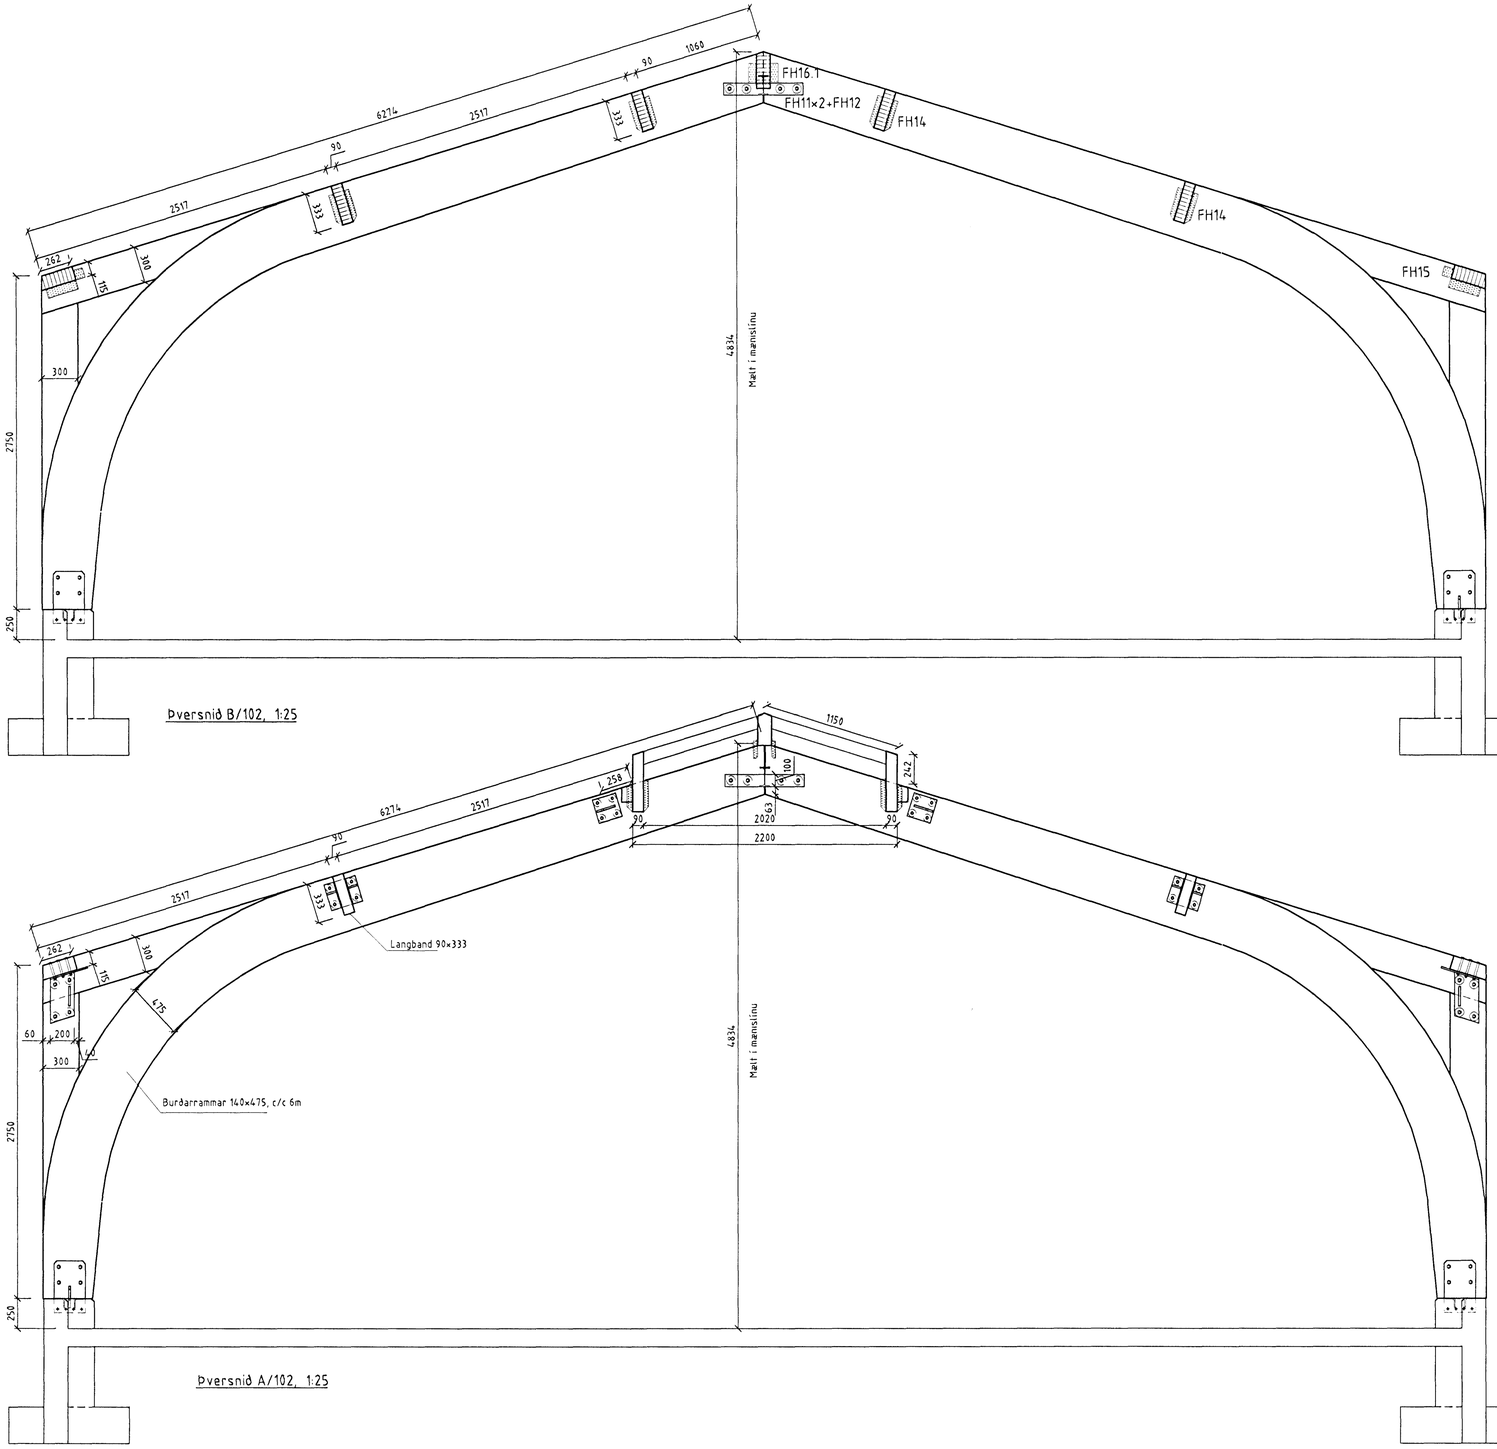

Þversnið B/102, 1:25

Þversnið A/102, 1:25

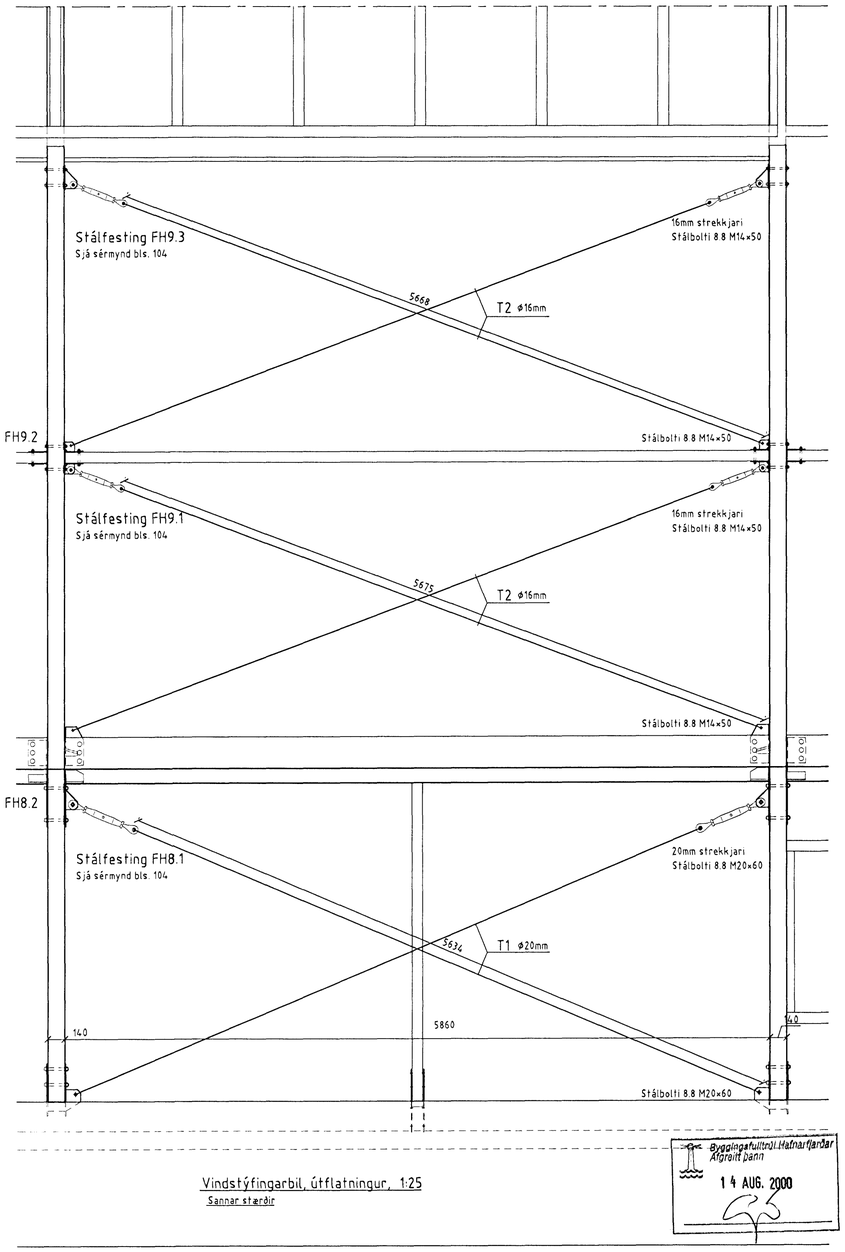

Vindstýfingarbil, útflatningur, 1:25

Sannar stærðir

Byggingafulltrúi Hafnarfjarðar
Afgreitt þann
14 AUG. 2000

FH-102.dwg

Breyting	Dags.	Skýring	Br.

LÍMTRÉ HF. Tæknideild Sími: 530 6000 Fax: 530 6019

Íþróttasvæði FH, Kaplakrika

Áhaldahús

Þversnið - Vindstýfingar

TEIKN.	GG	DAGS.	03.07.2000
REIKN.	GG	VERK	2000020032
YFIRF.	GG	BLAÐ	FH-103
MKV.	1:25		