



Dversnið 1:5

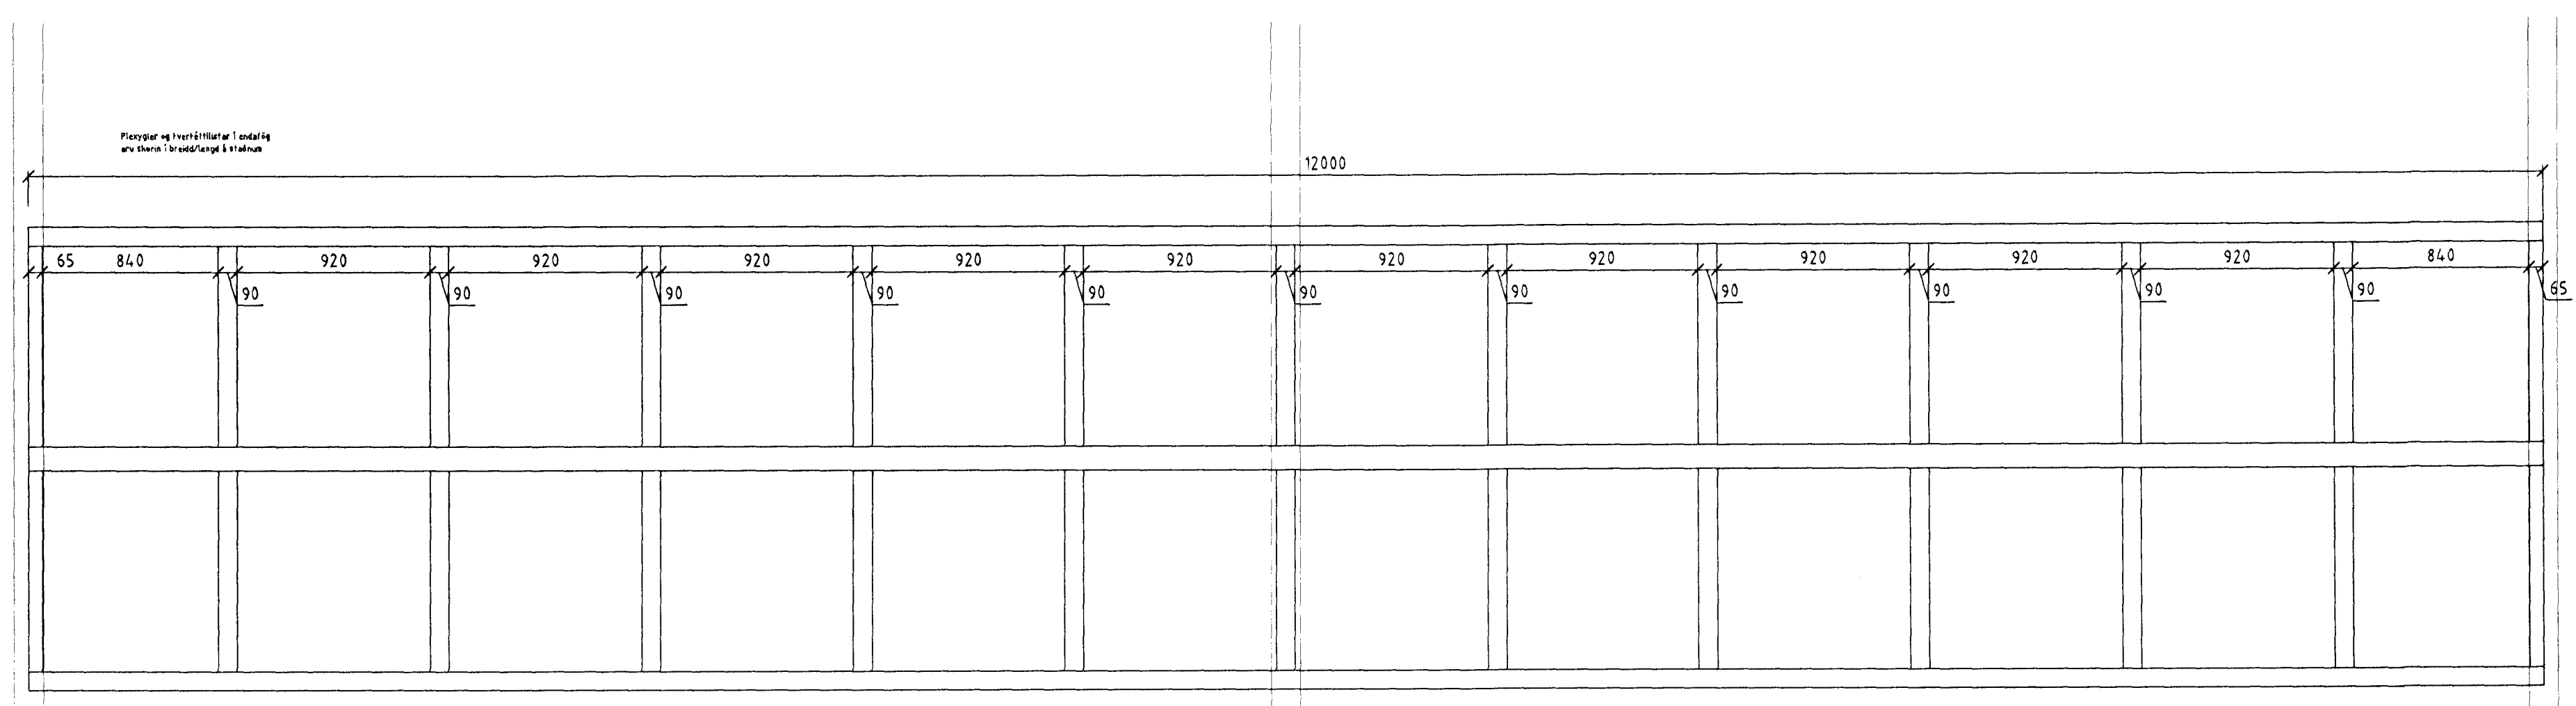

Þakgluggi 1:25

Byggingarkennitali Hafnarjarðar
Alþróttir þann
14 AUG. 2000

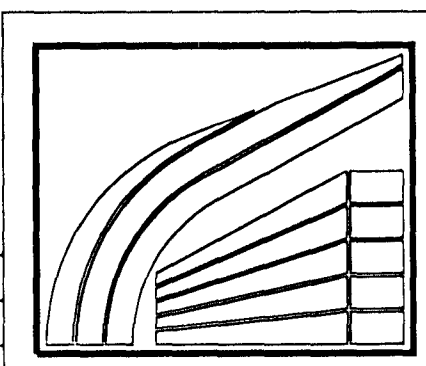

LÍMTRÉ HF.		Tækniráðgjafi Sími: 530 6000 Fax: 530 6010	
TEIKN.	GG	DAGS.	07.07.2000
REIKN.	GG	VERK.	2301022032
YFIRF.	GG	BLAD.	
MKV.	15.50		FH-401
Áhaldahús		<i>[Signature]</i>	
Þakgluggi			

Breyting	Daga	Skýring	Br.