



FRÁGANGUR VEGGEININGA OFAN VÍÐNADARHURÐIR

SKÝRINGAR :


- 1 OLÚKÍTTI
- 2 TRÉSKRÚFUR 4,8x150 mm, m/m 500 mm
- 3 ILLMOD 15x10, DÉTTILISTI
- 4 50 X 50 mm VINKILL Í SAMA LIT OG ENINGAR
- 5 EFRA VATNSBRETTI Í LIT ENINGA
- 6 SJÁLFBORANDI SKRÚFUR 4,2x19 mm Í SAMA LIT OG ÁFELLUR, m/m 250 mm
- 7 SILIKONKÍTTI, GLÆRT

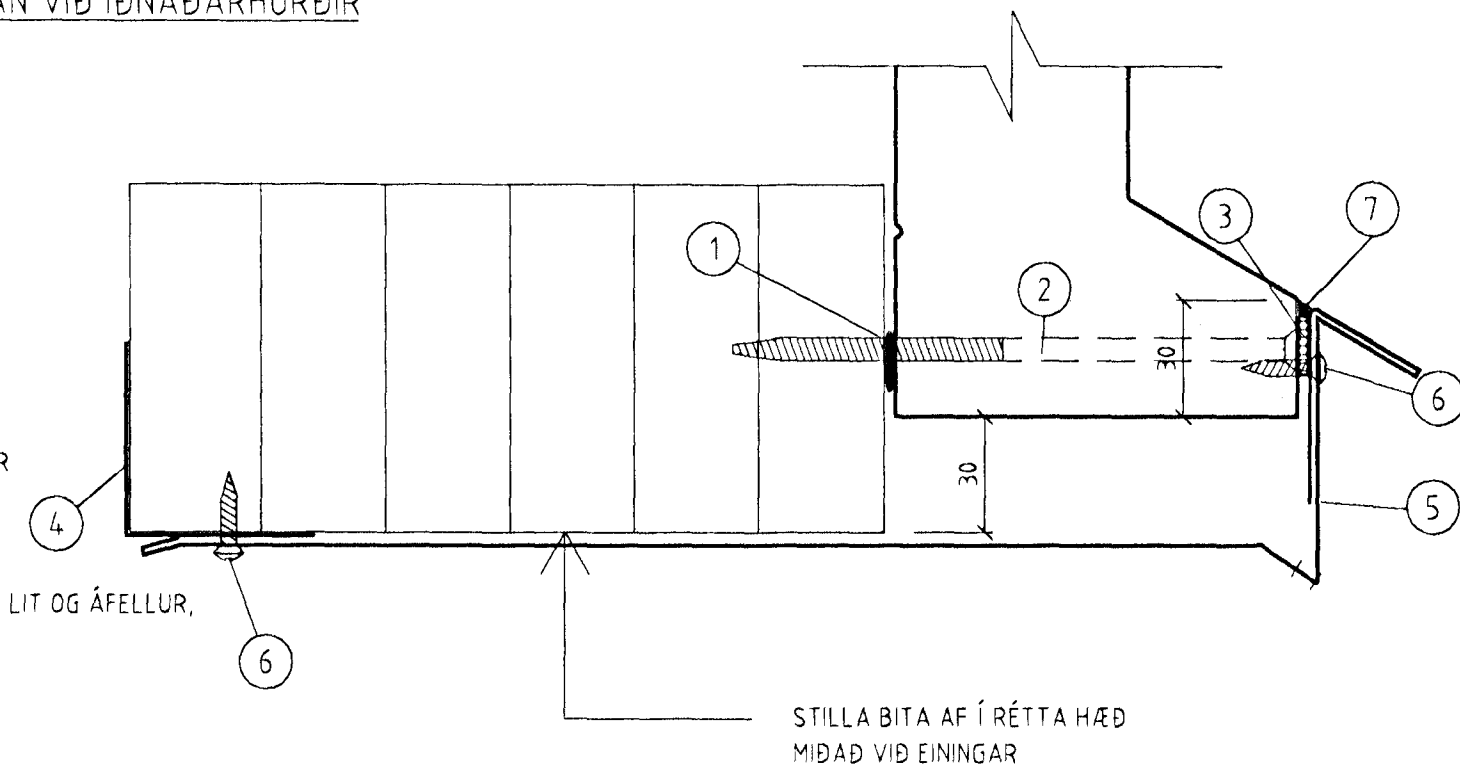

YFIRSTYKKI HURÐA

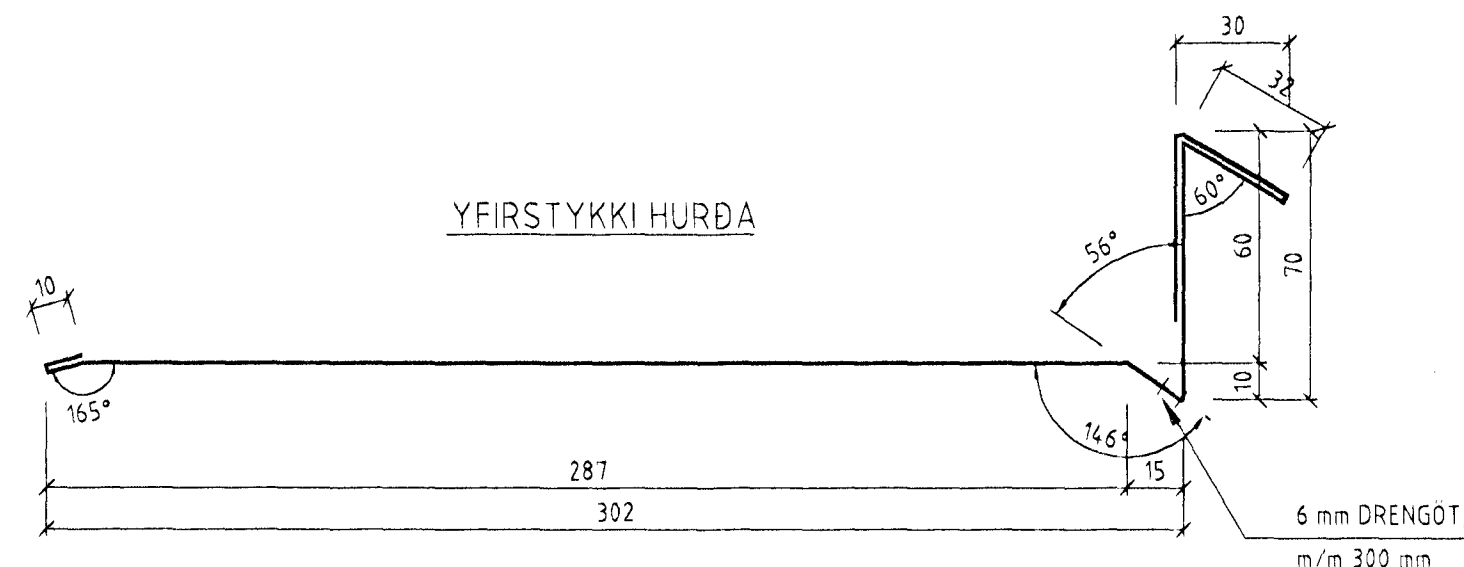


VINKILL

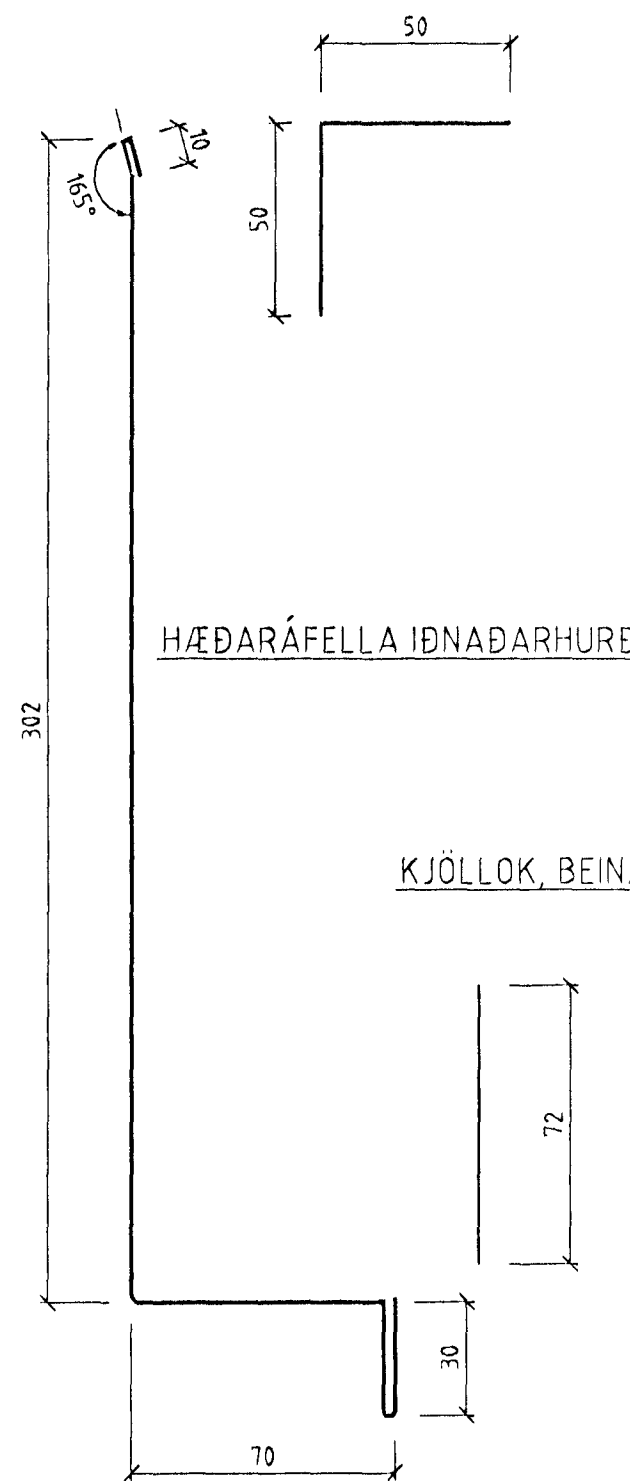

HÆÐARÁFELLA IÐNADARHURÐA

KJÖLLOK, BEIN

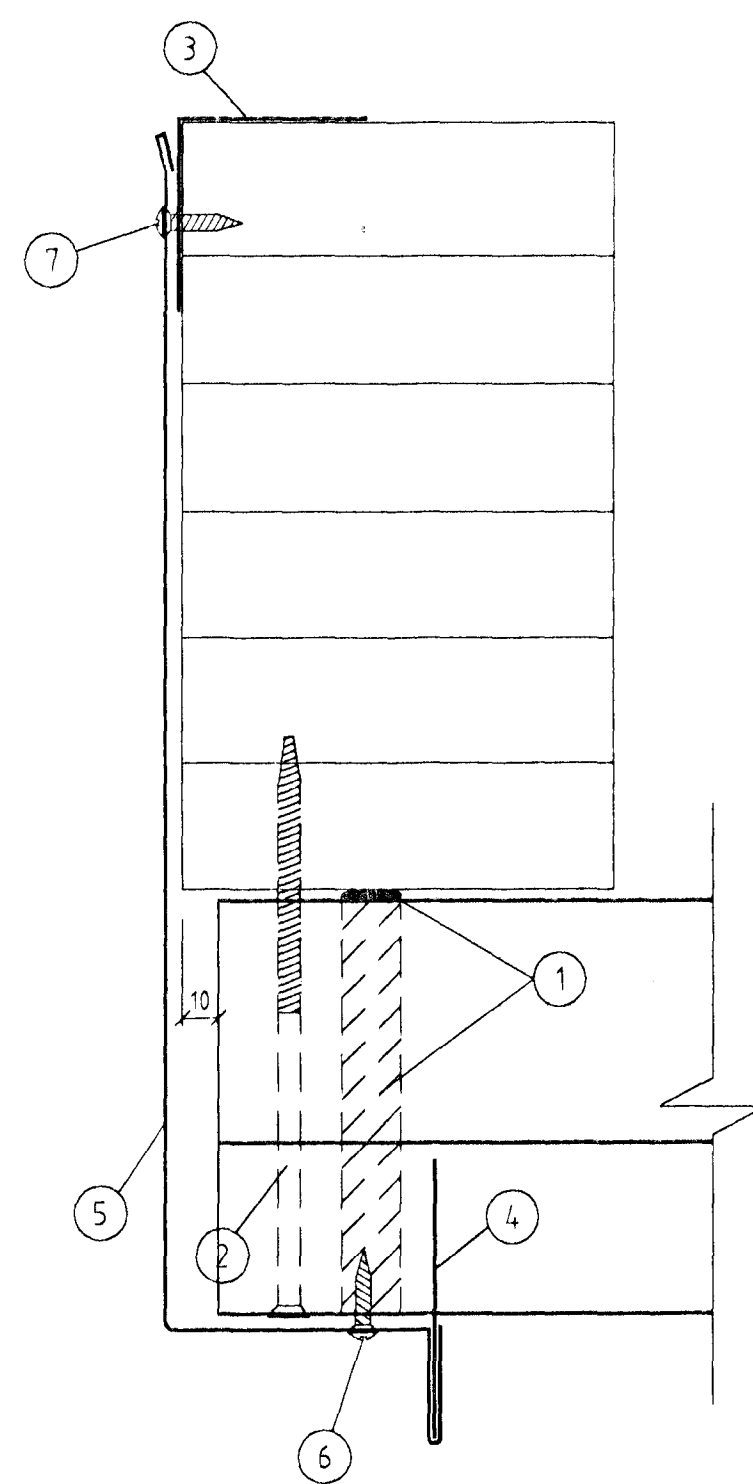

FRÁGANGUR VEGGEININGA VÍÐNADARHURÐIR


SKÝRINGAR :

- 1 OLÚKÍTTI
- 2 Tréskrúfa 4,8x150 mm, 1 stk Í HVERJA HÁBÁRU
- 3 50x50 mm VINKILL Í SAMA LIT OG ENINGAR
- 4 KJÖLLOK, BEINT
- 5 HÆÐARÁFELLA Í LIT ENINGA
- 6 SJÁLFBORANDI SKRÚFUR 4,2x19 mm Í SAMA LIT OG ÁFELLUR, 1 STK Í HVERJA HÁBÁRU
- 7 SJÁLFBORANDI SKRÚFUR 4,2x19 mm Í SAMA LIT OG ÁFELLUR, m/m 250 mm


FRÁGANGUR OFAN VÍÐ GLUGGA

SKÝRINGAR :

- 1 OLÚKÍTTI
- 2 TRÉSKRÚFUR 4,8x150 mm, m/m 500 mm
- 3 TRÉSKRÚFUR 4,5x45 mm, m/m 250 mm
- 4 ÚREDAN LÍMKÍTTI
- 5 SILIKONKÍTTI, GLÆRT
- 6 ILLMOD 15x10, DÉTTILISTI
- 7 EFRA VATNSBRETTI Í LIT ENINGA
- 8 SJÁLFBORANDI SKRÚFUR 4,2x19 mm, m/m 250 mm Í SAMA LIT OG ÁFELLUR

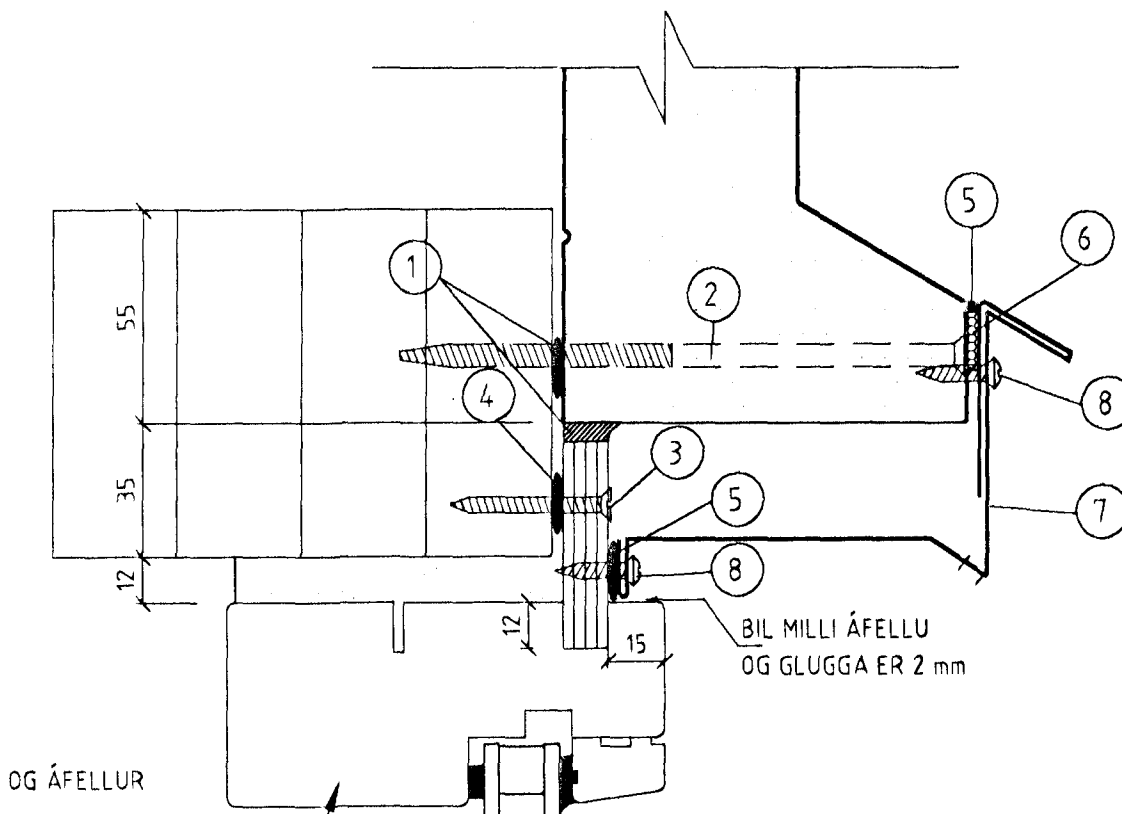

YFIRSTYKKI:

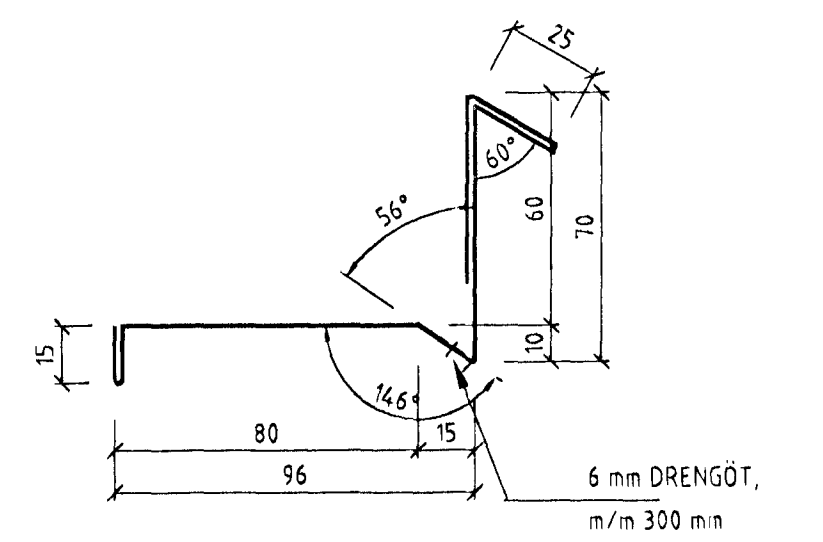


TIMBURGLUGGI, BIRKIKROSSVÍÐS-  
RENNINGAR SKRÚFADIR Í REX 11 ÚREDANLÍM  
FYRIR UPPSETNINGU ALLAN HRINGINN.


FRÁGANGUR NEÐAN VÍÐ GLUGGA

SKÝRINGAR


- 1 OLÚKÍTTI
- 2 TRÉSKRÚFUR 4,8x150 mm, m/m 500 mm
- 3 TRÉSKRÚFUR 4,5x45 mm, m/m 250 mm
- 4 ÚREDAN LÍMKÍTTI
- 5 SILIKONKÍTTI, GLÆRT
- 6 NEÐRA VATNSBRETTI Í LIT ENINGA
- 7 SJÁLFBORANDI SKRÚFUR 4,2x19 mm, m/m 250 mm Í SAMA LIT OG ÁFELLUR

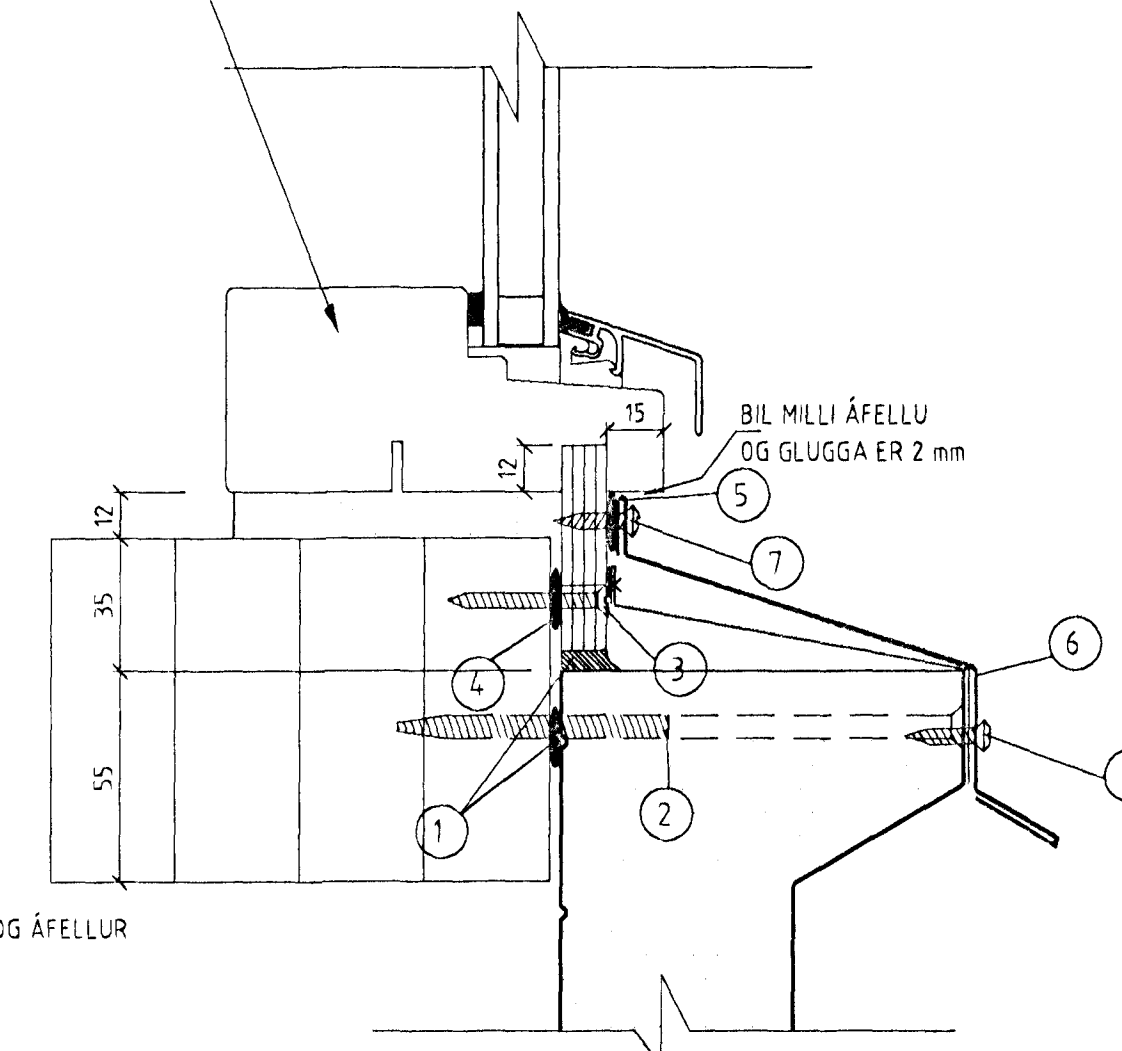


UNDIRSTYKKI 1:

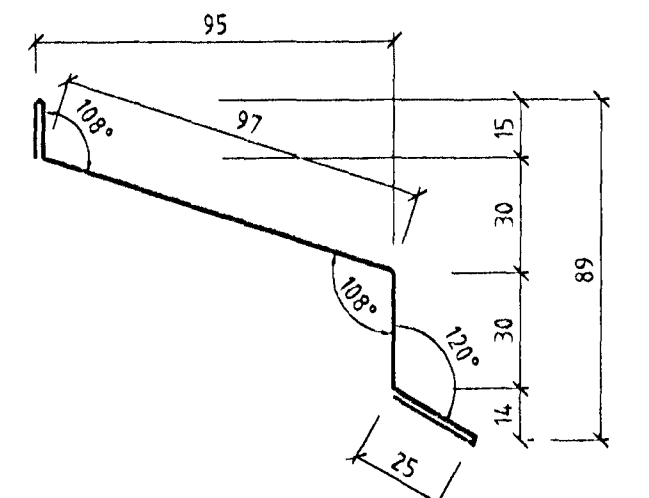


UNDIRSTYKKI 2:

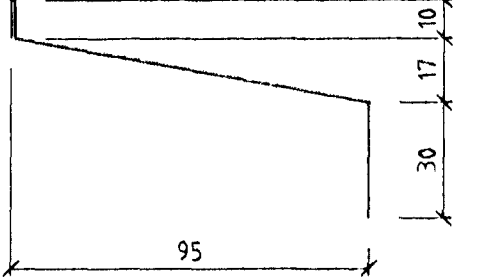

TIMBURGLUGGI, BIRKIKROSSVÍÐS-  
RENNINGAR SKRÚFADIR Í REX 11 ÚREDANLÍM  
FYRIR UPPSETNINGU ALLAN HRINGINN.

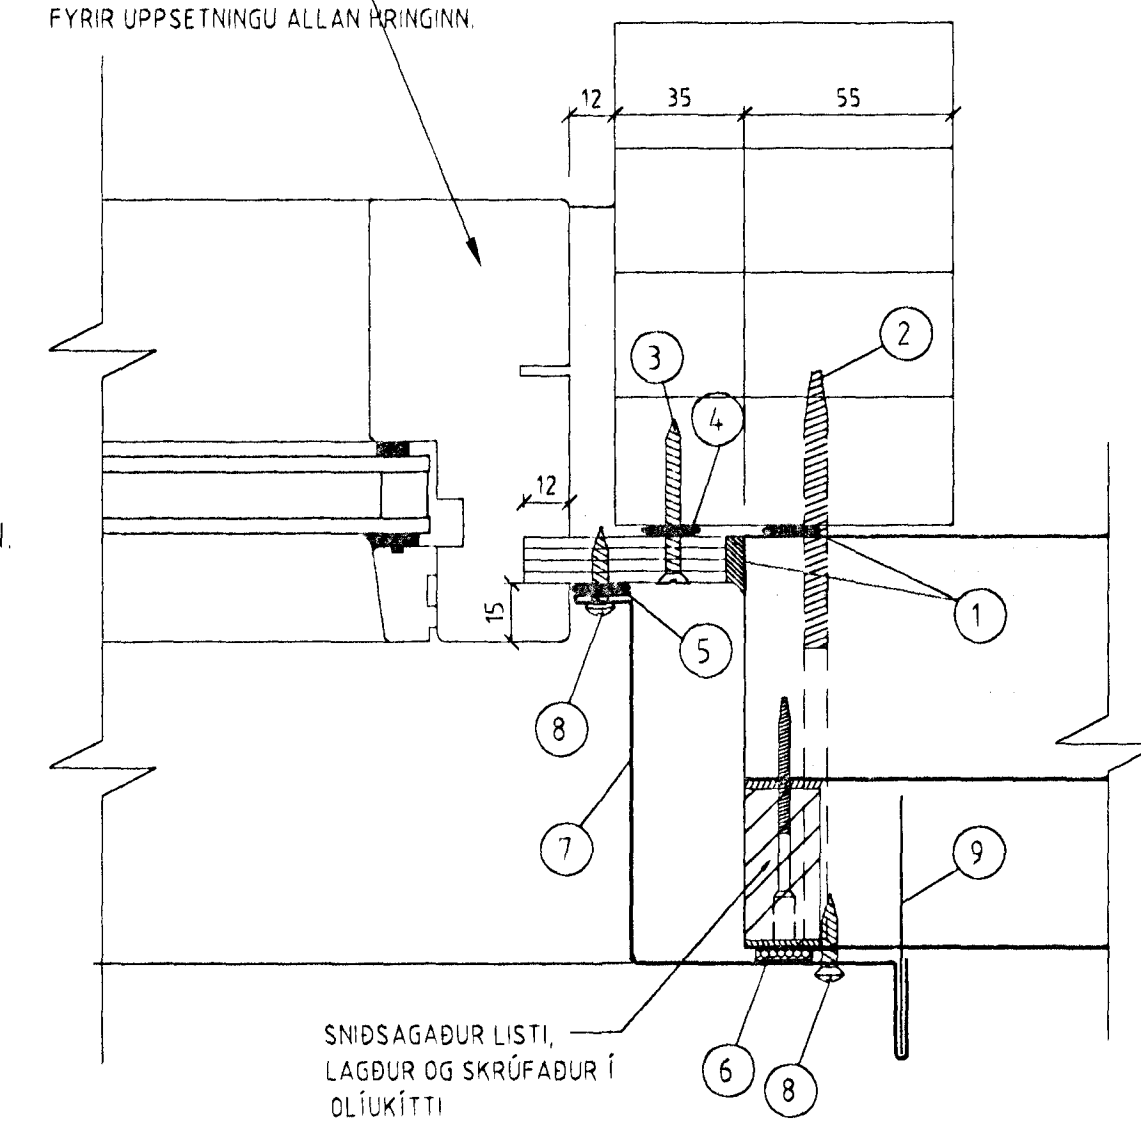

HÆÐARSTYKKI: KJÖLLOK, BEIN

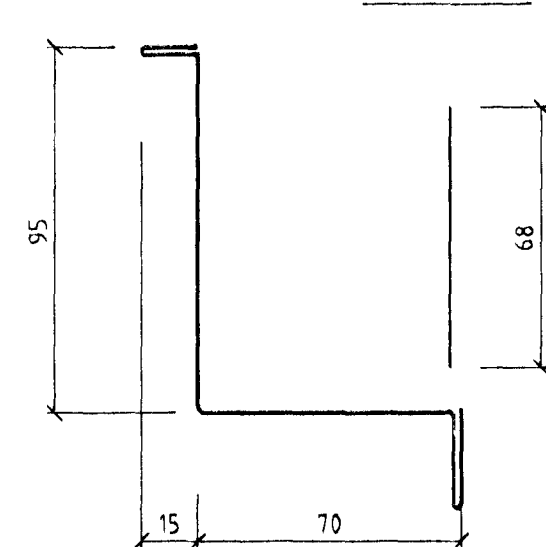

FRÁGANGUR Á HÆÐARSTYKKI GLUGGA


SKÝRINGAR :

- 1 OLÚKÍTTI
- 2 TRÉSKRÚFUR 4,8x150 mm, 1 STK Í HVERJA HÁBÁRU
- 3 TRÉSKRÚFUR 4,5x45 mm, m/m 250 mm
- 4 ÚREDAN LÍMKÍTTI
- 5 SILIKONKÍTTI, GLÆRT
- 6 ILLMOD 15x10, DÉTTILISTI
- 7 HÆÐARÁFELLA Í LIT ENINGA
- 8 SJÁLFBORANDI SKRÚFUR 4,2x19 mm Í SAMA LIT OG ÁFELLUR, 1 STK Í HVERJA HÁBÁRU
- 9 KJÖLLOK, BEINT

Samþykkt þann  
18 DEC. 2008

Byggingafræðingur og arkitektur  
F.h. Sigurbjartur Halldórsson

YL6-FH-glu-hurð

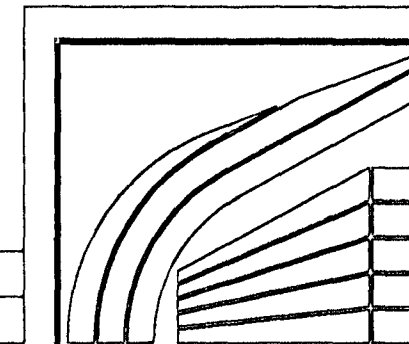

**LÍMTRÉ HF.**

Tæknidæld  
Sími: 530 0000 Fax: 530 0019

FH áhaldahús  
Yleingar á þak og vegg  
Frágangur hurða og glugga

TEIKN.	GMP	DAGS.	30082000
REIKN.	SG	VERK	
YFIRF.		BLAÐ	
MKV.	1:10, 1:2	YL6	

Breyting	Daga.	Skýring	Br.