Samþykkt þann
22 OCT 2014
Byggingafulltrúinn í Hafnarfirði
F.h. Sigurður Steinar Jónsson

Upprunalegur höfundur: Batteríið ehf.

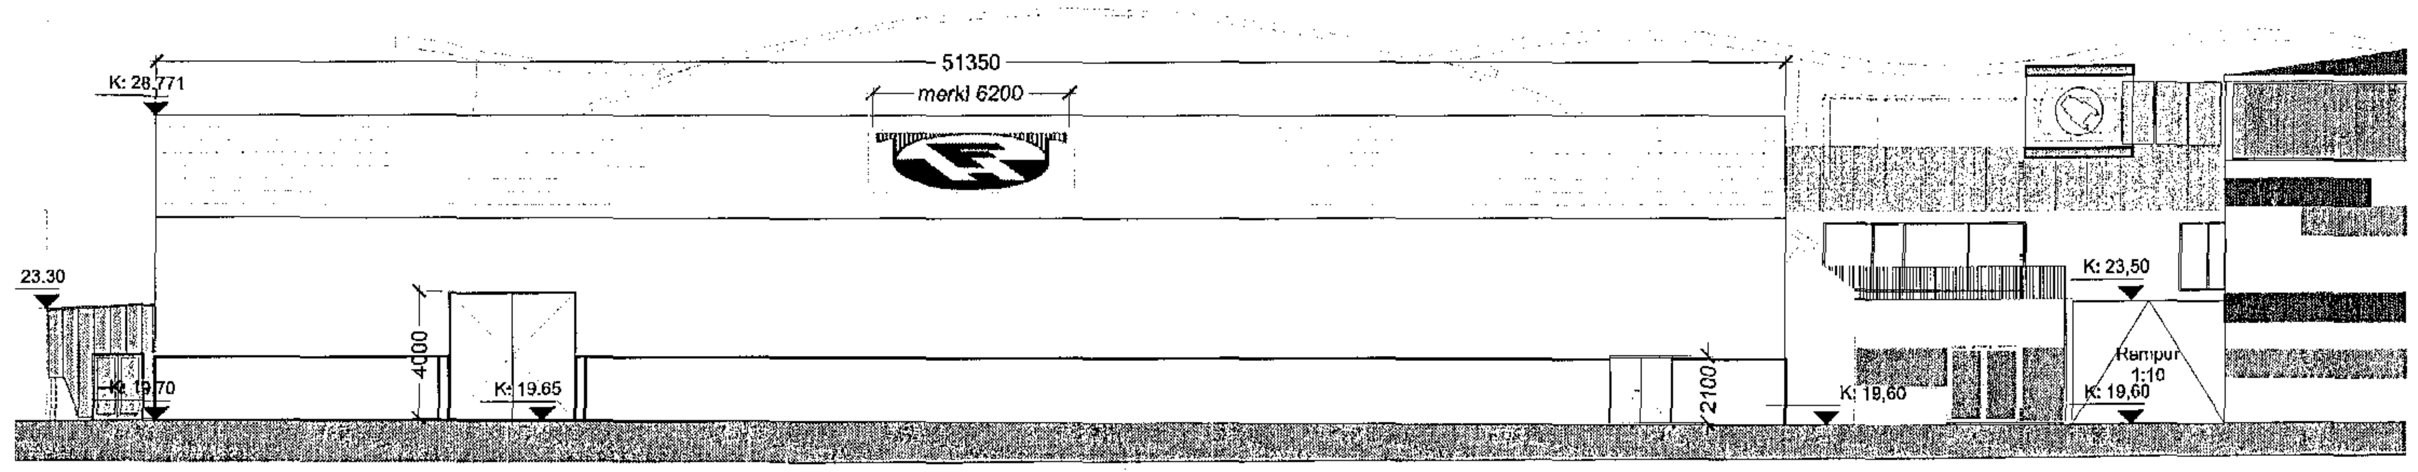

SUÐURHLIÐ
MKV 1:200

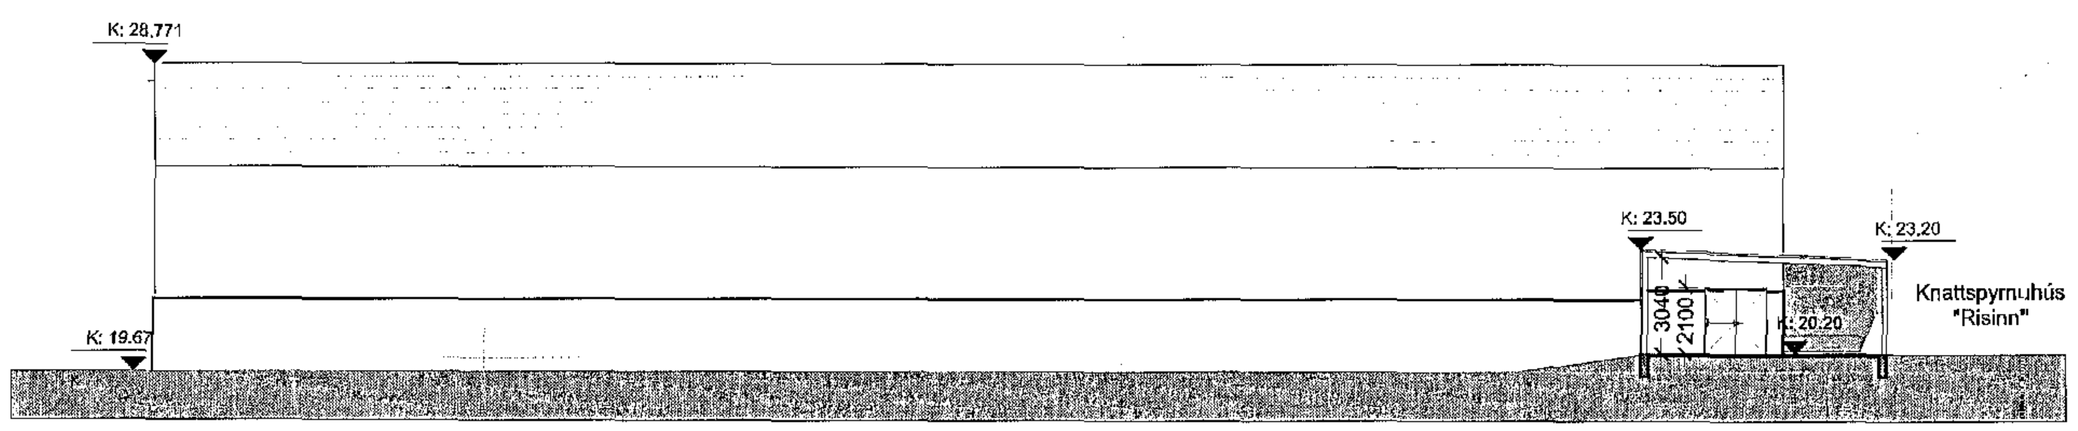

NORÐURHLIÐ
MKV 1:200

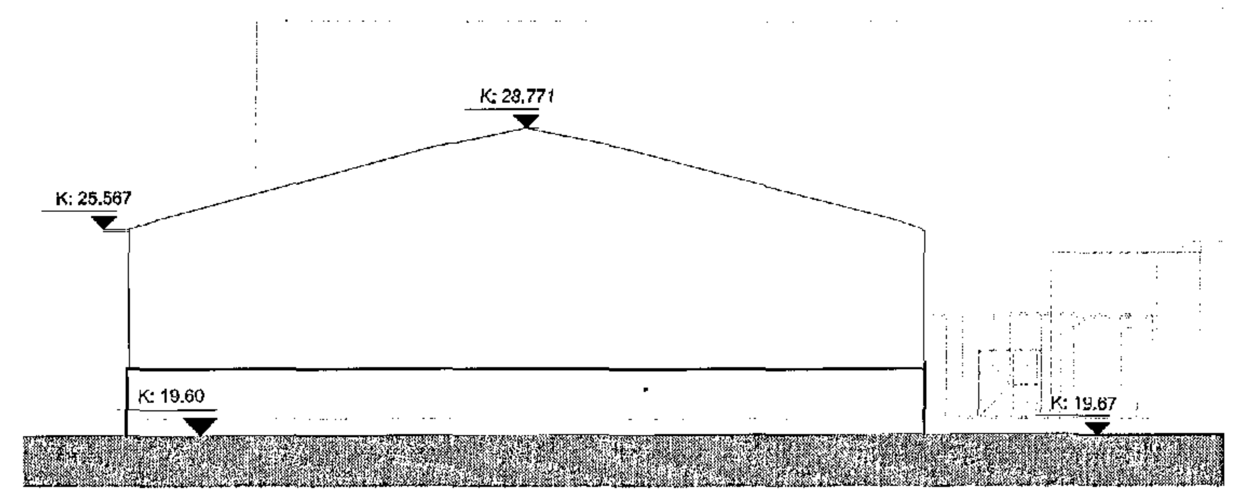

AUSTURHLIÐ
MKV 1:200

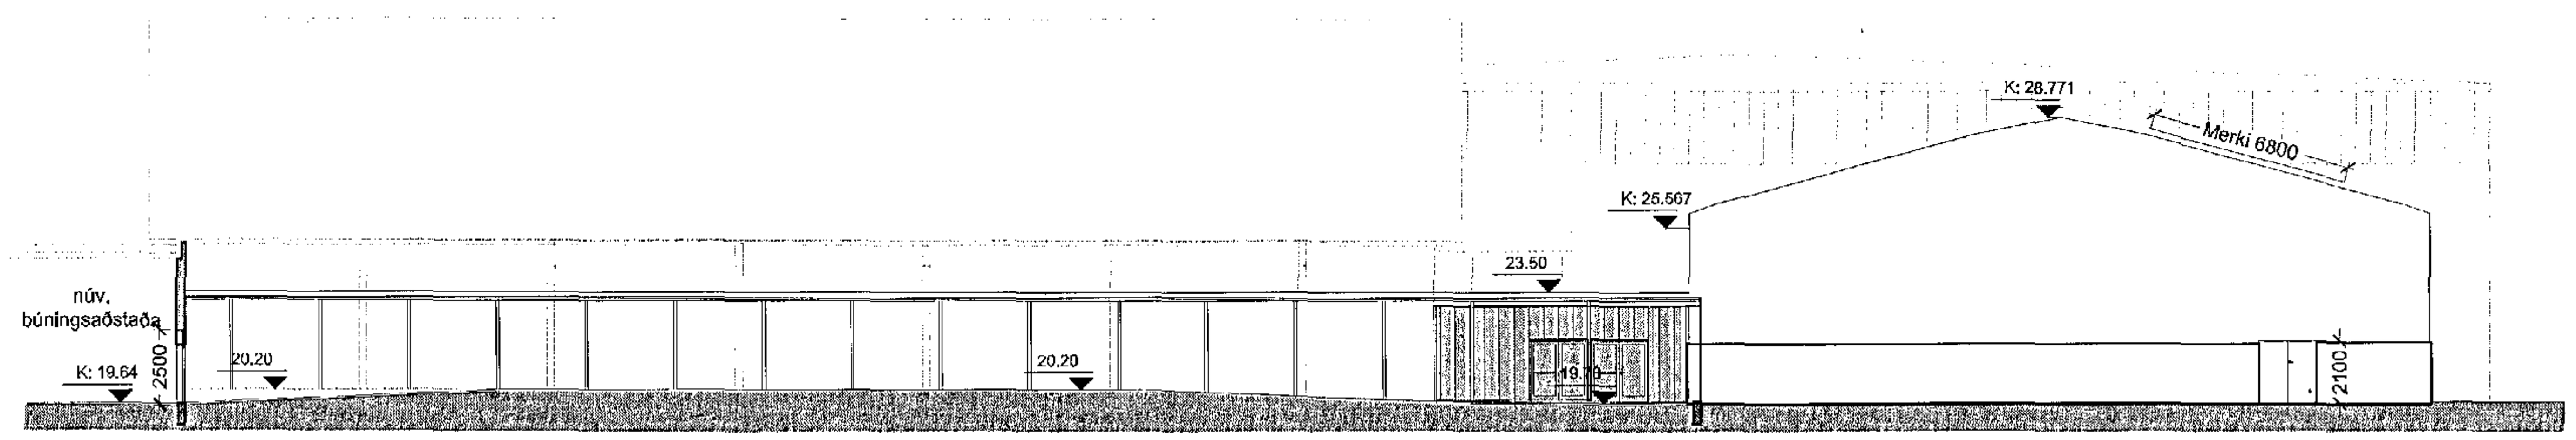

VESTURHLIÐ OG SNEIÐING B-B
MKV 1:200

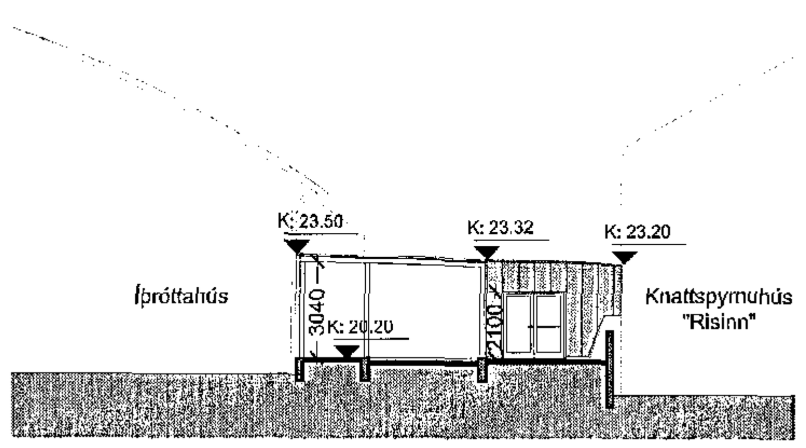

NORÐURHLIÐ / SNEIÐING C-C
MKV 1:200

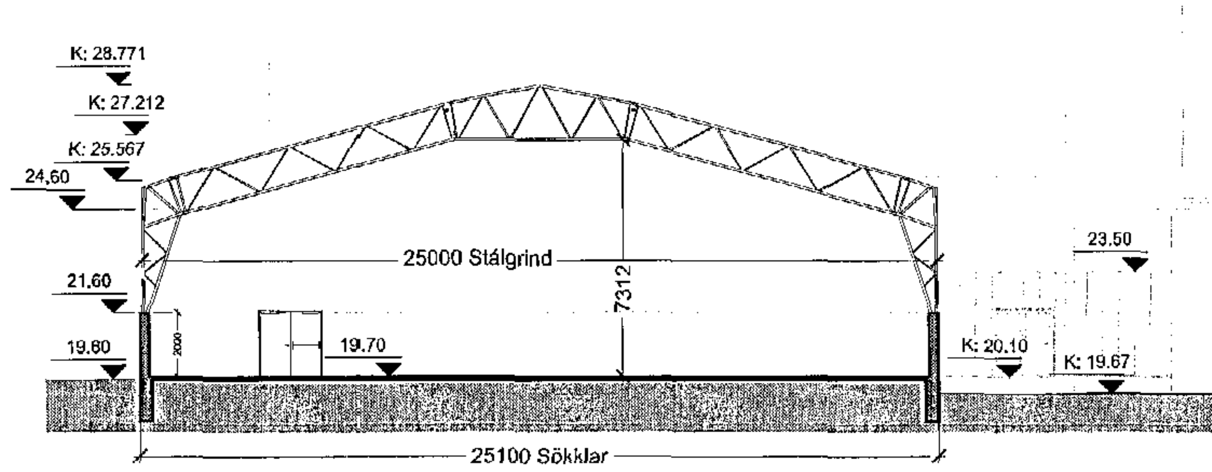

SNEIÐING A-A
MKV 1:200

SKÝRINGAR

0101	RÝMISNÚMER
K: 20,20	HÆÐ Á GÓLFI
K: 29,271	HÆÐAKÓTAR
REI60	BRUNAKRAFA - VEGGIR
EI-CS30	BRUNAKRAFA - HURÐIR
	RÝMINGARLEIÐ
	BRUNASLÖNGUKEFLI
	HANDSLÖKKVITÆKI

Útg.Tilv.*	Dags.	Teikn.	Skýring / Breyting.	Samþ.vk.	Dags.

*Tilvísun ÚTR: útgáfa innri rýni, ÚSV: útgáfa samþ. verkkaupa, ÚTF: útgáfa til framleiðanda, ÚTB: útgáfa f/byggingarnefnd, ÚTV: útgáfa verkteikningar

FH-knatthús ehf
VERKKAUPI / EIGANDI

Knatthús
TEGUND VERKS

Kaplakriki
GATA/STAÐSETNING

Aðaluppdráttur
Útlit og sneiðingar
Knatthús og
tengigangur

LANDNÚMER:	48001000
STAÐGR.:	12342
MHL:	10
MKV.:	1:200
BLAÐSTÆRÐ:	A1
ÚTGÁFA DAGS:	18.07.2014
STOFN DAGS:	30.09.2014
TEIKNAÐ:	SV
YFIRFARIÐ:	SE

VERKNR.	MAPPA	SVÆÐI	ÁBYRGÐ	SFB NR.	RAÐNR.	ÚTGÁFA
1419	07	0	A	(00)	03	-

Jón Ólafur Ólafsson FAÍ
kt: 090668-4099
Sigurður Einarsson FAÍ
kt: 110457-2789
Sigurður Harðarson FAÍ
kt: 030446-3999

BATTERÍIÐ | ARKITEKTAR
Trönuhrauni 1 | 220 Hafnarfirði | S: 54 54 700 | batteri@arkitekt.

© BATTERÍIÐ | ARKITEKTAR
ÖLL AFNOT OG AFRITUN TEIKNINGAR AÐ HLUTA EÐA Í HEILD ER HÁÐ SKRIFLEGU LEYFI HÖFUNDA

Öll mál eru í mm. Mælið ekki af teikningum. Öll mál athugist á staðnum. Ósamræmi í teikningum og vafaatriði skal tilkynna arkitektum strax.