



Úr Gildi

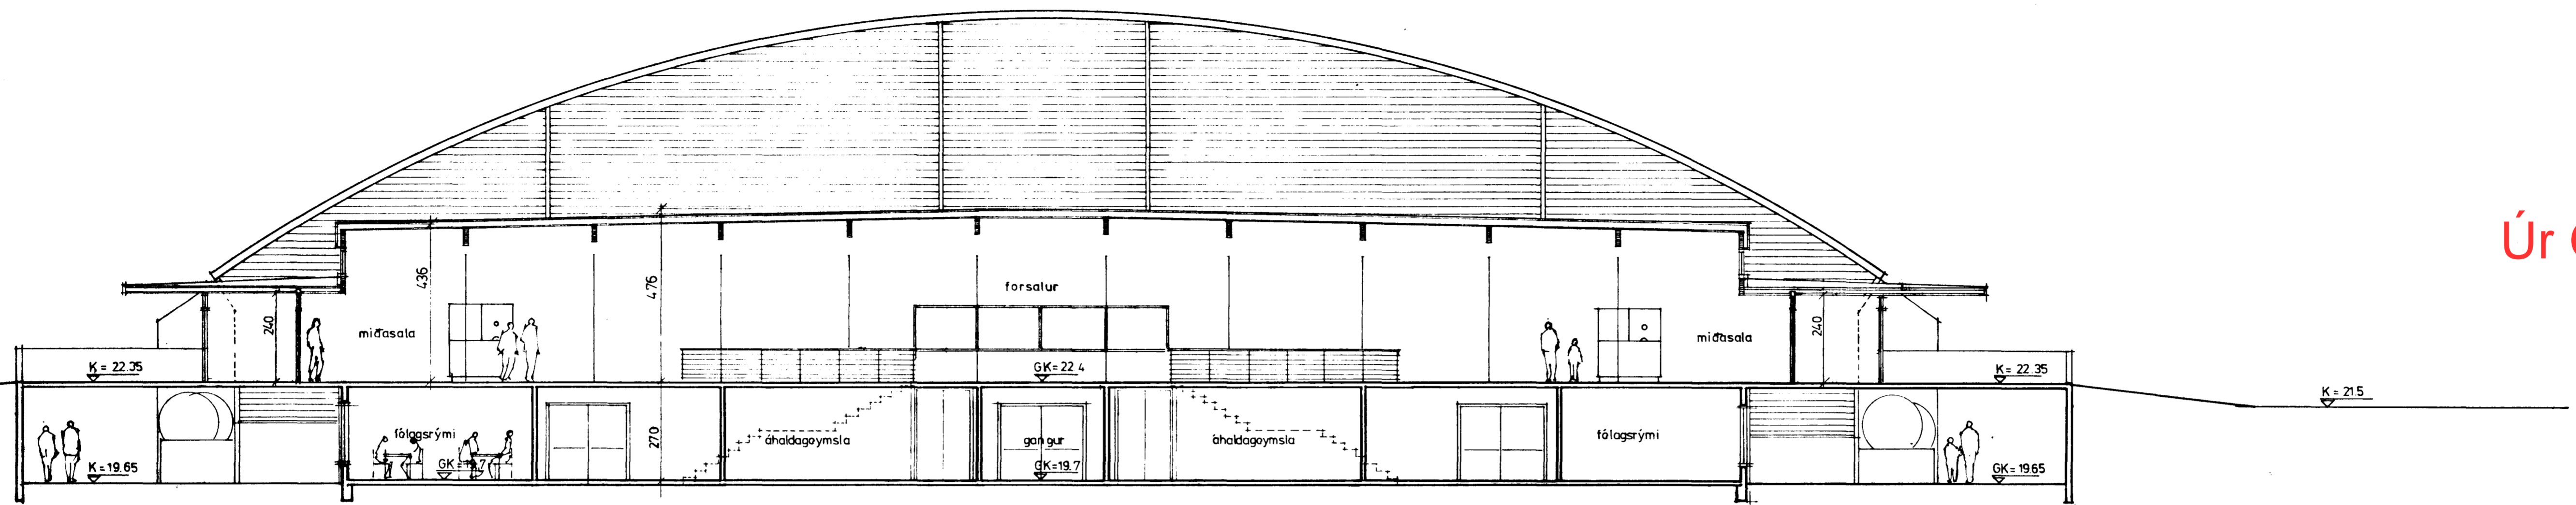

SNÍÐ A-A mkv. 1:100

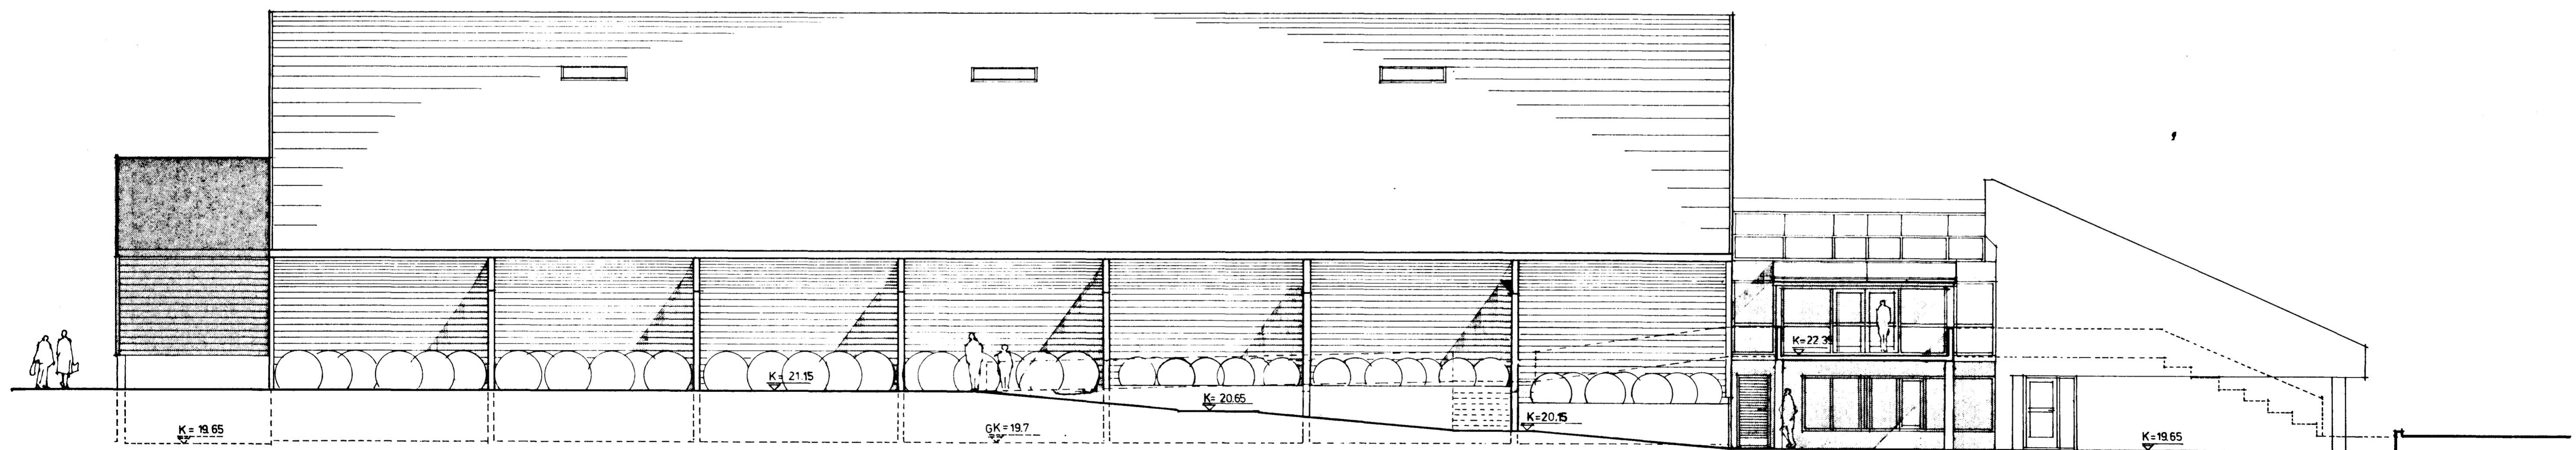

ÚTLÍT Í AUSTUR mkv. 1:100

BREYTINGAR  
 A. römpum breytt gluggi forsalur ←→  
 salur vindföng, miðsölur. 8.03.89  
 B. þakgluggar á sal, þak á forsal,  
 sölur undir öbkomubryr. 11.06.89.

SAMPYKKT 19  
 SBR. BRÉF DAGS. 19  
 BRUNAMÁLASTOFNUN RÍKISINS

ÍBRÓTTAHÚS VIÐ KAPLAKRÍKA  
 HAFNARFIRÐI úflit, snið

Dags. 16.2.89	Tekn.nr. 010/89
Mkv. 1:100	6 B
Breytingar	

Arkitektar sf  
 Laugavegi 19  
 101 Reykjavík  
 Símar (51) 11010-19580  
 Arni Friðriksson arkitekt FAL  
 Páll Gunnlaugsson arkitekt FAL  
 Valdimar Harðarson arkitekt FAL