


KAPLAKRIKI ÍPRÓTTASVÆÐI FH HAFNARFIRÐI.

Samþykkt á fundi bygginganefndar þann


07 JUNI 2000

Byggingafulltrúinn í Hafnarfirði
Erlendu Hjalmarsson


Til eins árs

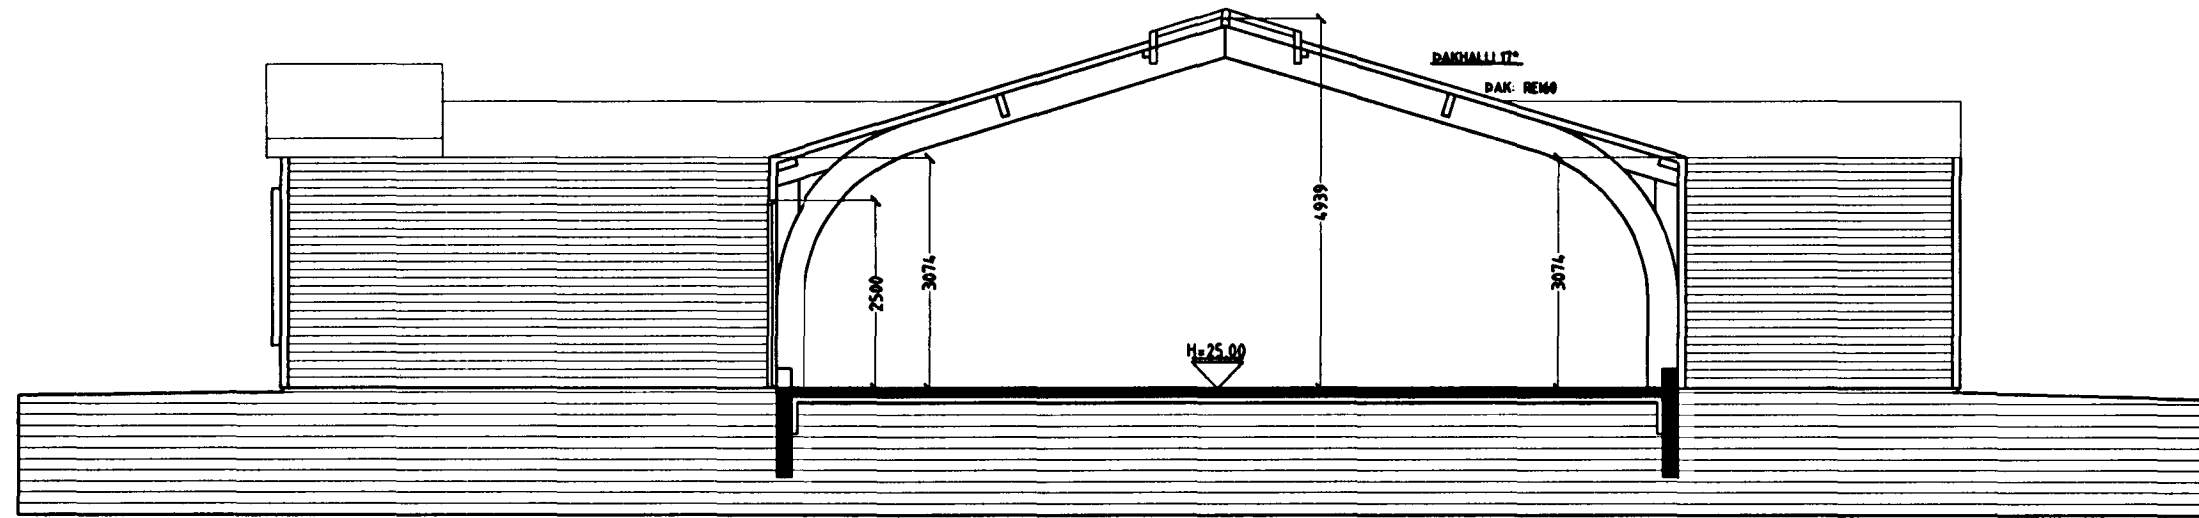


SNID C-C MKV. 1:100.

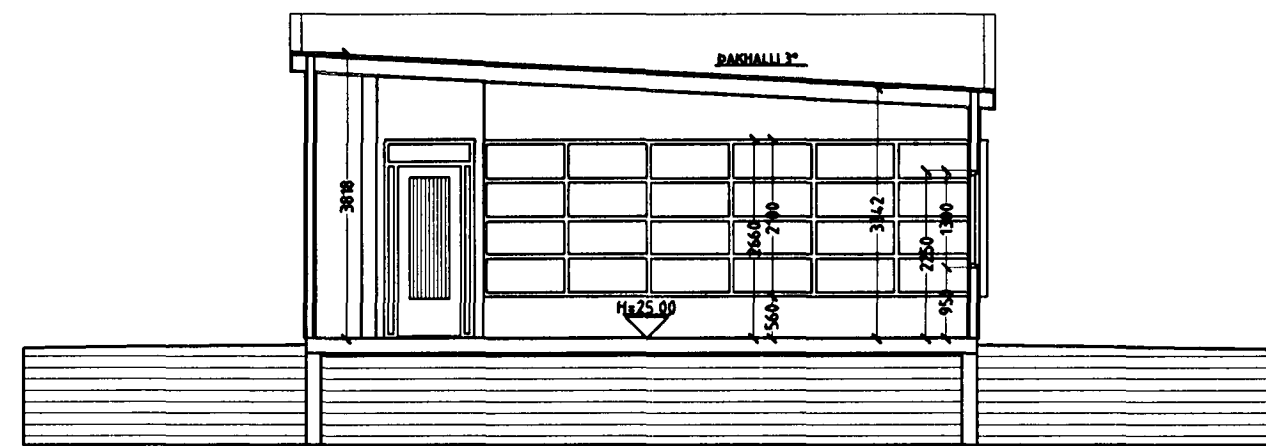

SNID B-B MKV. 1:100.

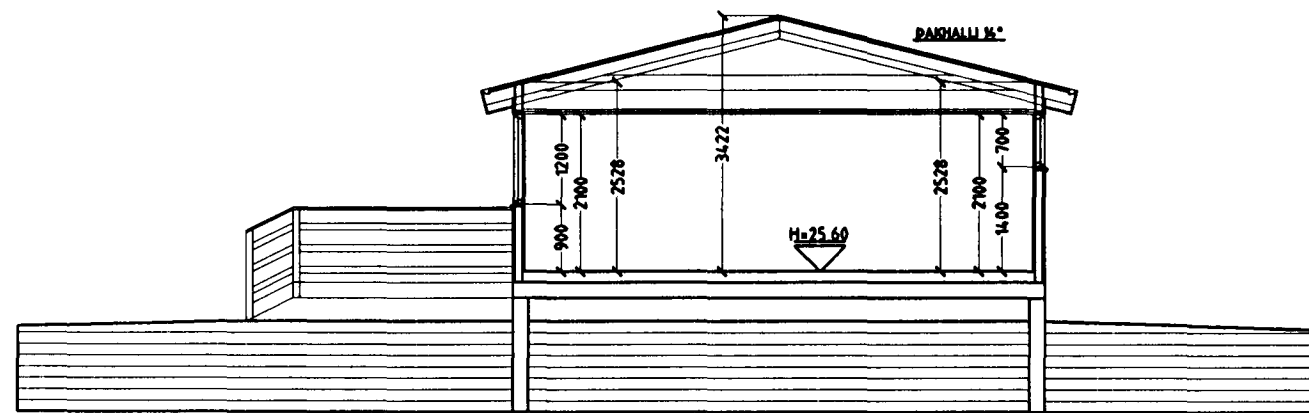

SNID A-A MKV. 1:100.

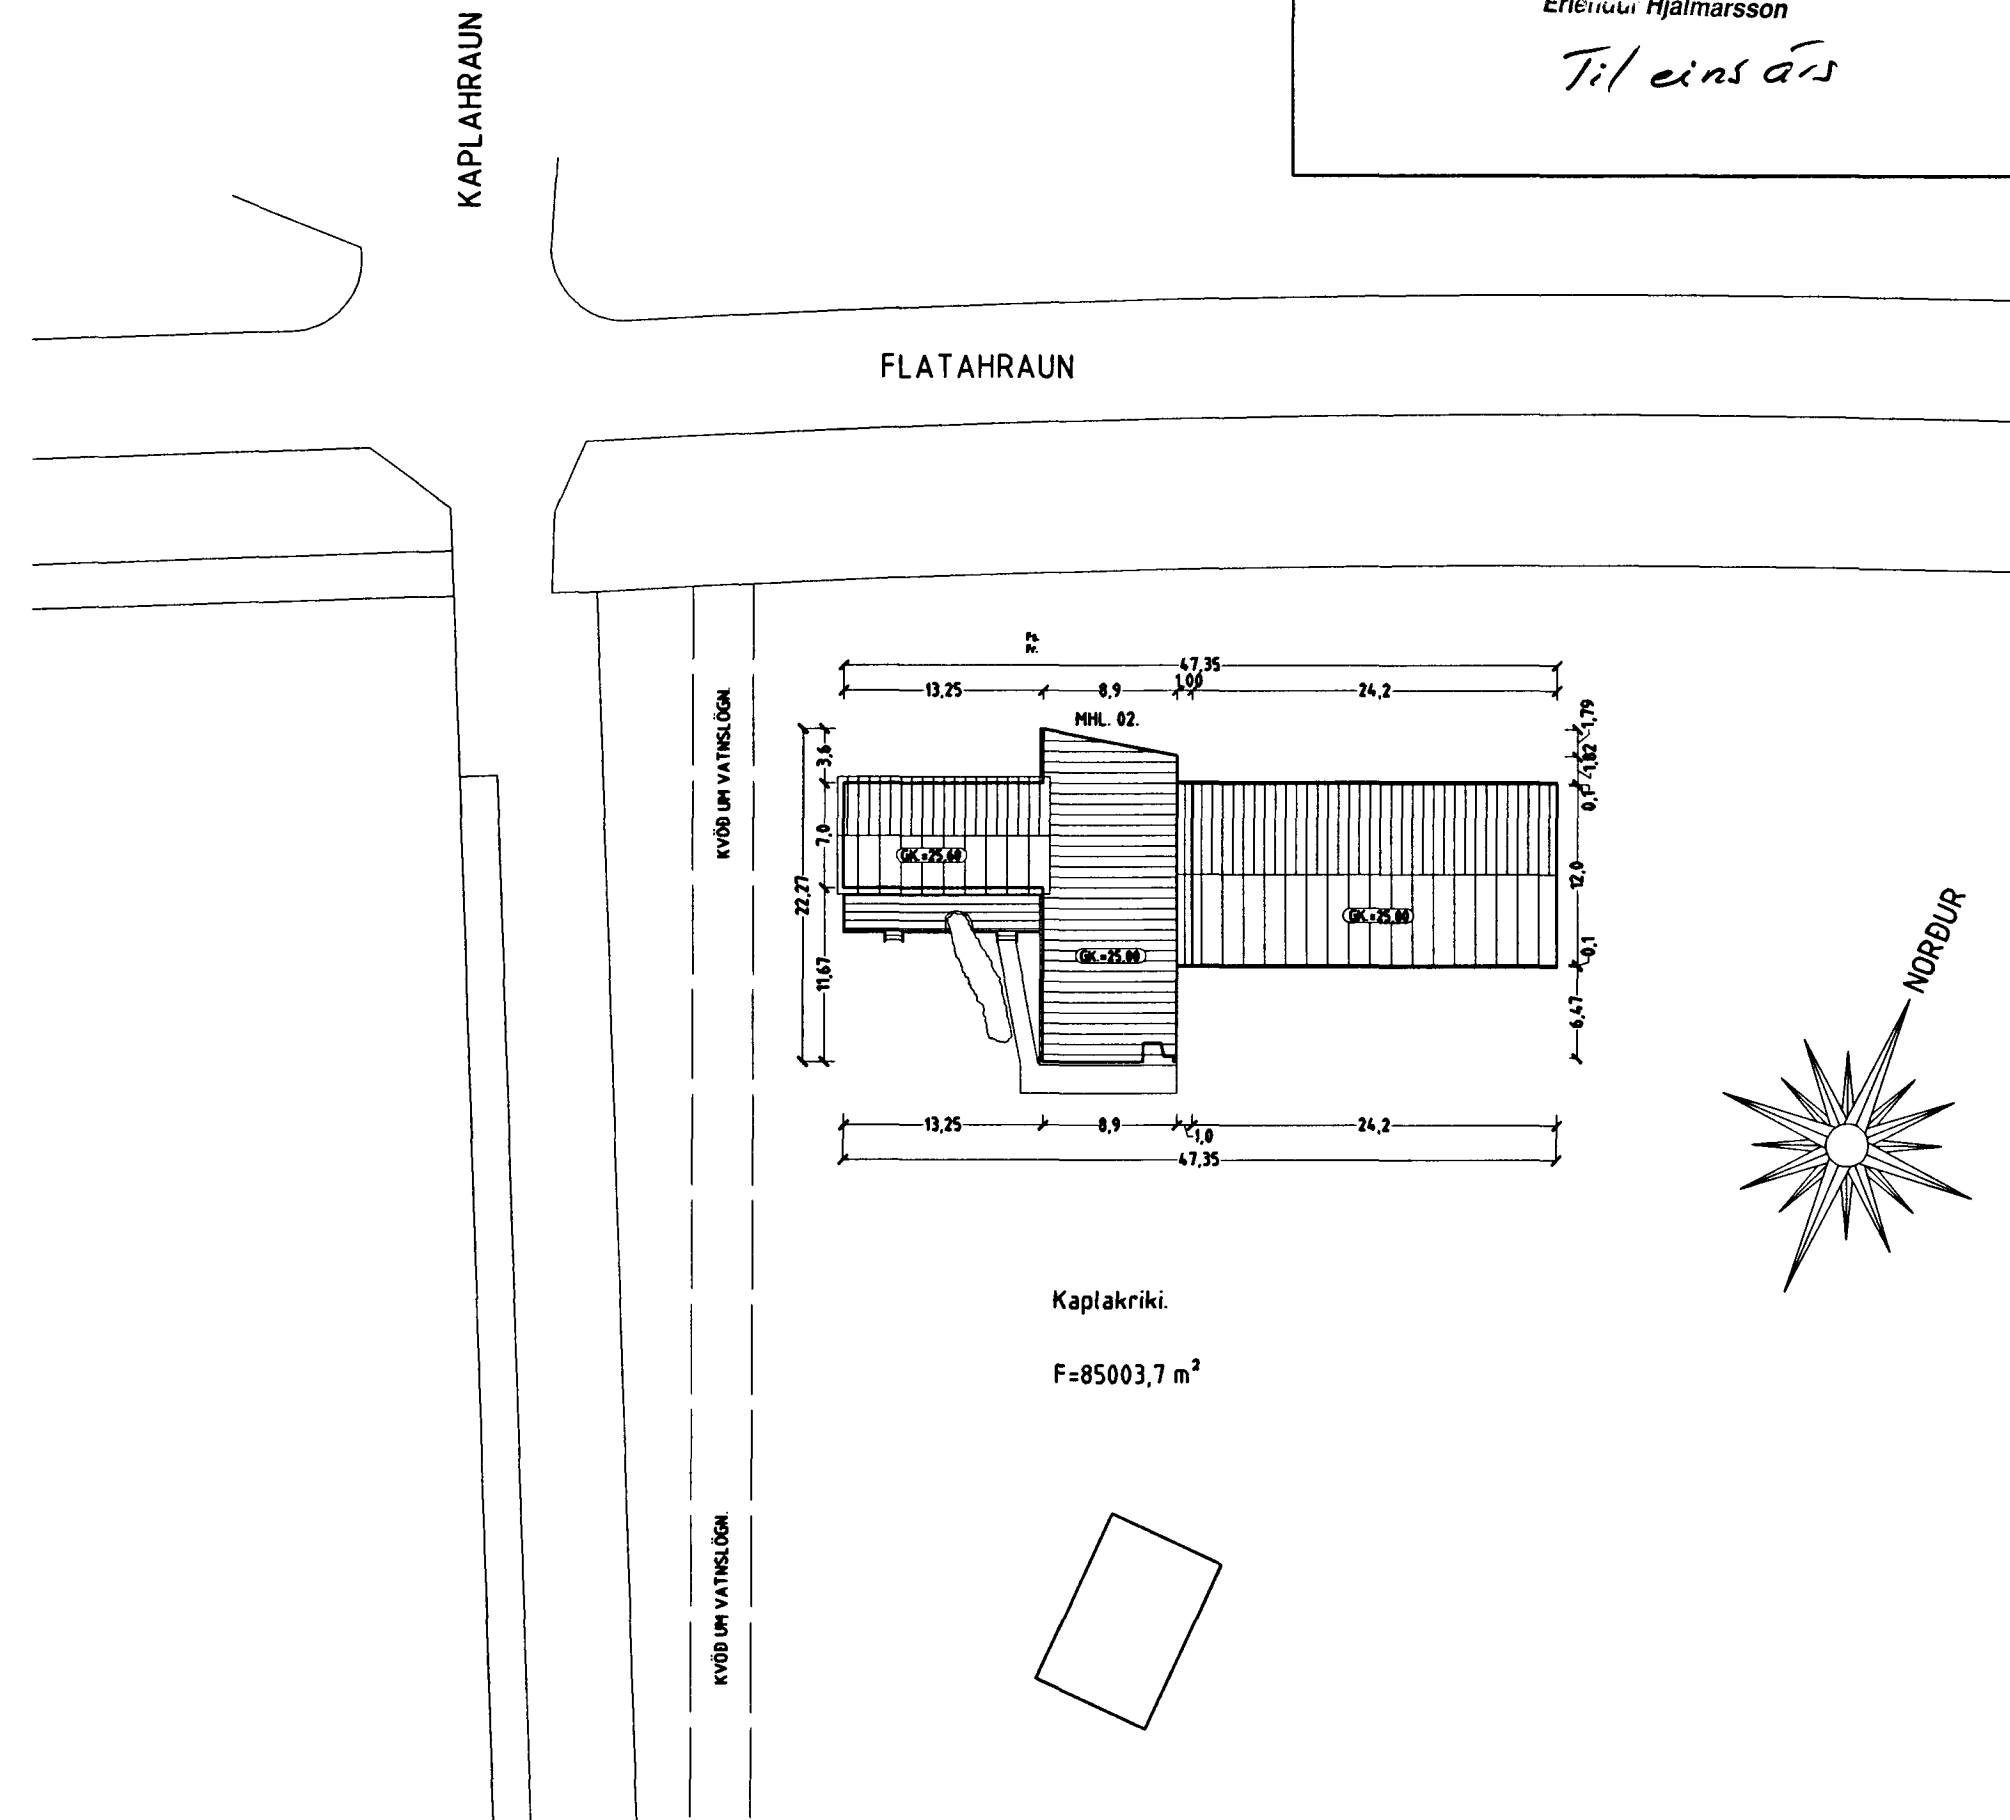

AFSTÖÐUMYND MKV. 1:500.

Kaplákriki.

F=85003,7 m²

KAPLAKRIKI ÍPRÓTTASVÆÐI FH HAFNARFIRÐI.

Sigurður Þorvarðarson byggingafræðingur b.f.í.
Teiknistofan Strandgötu 11 220 Hafnarfirði.
STH. teiknistofan ehf. kt. 510298-2769. Kf. aðalhönnuðar: 141250-4189.
Sími: 5651510. Fax: 5651299. Netfang: teiknistofan@islandia.is

Skýringar:	Aðaluppdráttur.
Teikning:	Sniðmyndir / afstöðumynd
Mælikvarði:	1: 100. / 1: 500.
Undirskrift:	<i>10/5 2000 Sigurður Þorvarðarson</i>
Blað nr: 2 af 5.	Dagsetning: 3 maí 2000.
Fyrirlestrar- og tækjasalur teiknaður skv. fyrri teikningum og uppmælingu á staðnum.	
Breytt:	