



# KAPLAKRIKI ÍÞRÓTTASVÆÐI FH HAFNARFIRÐI.

Samþykkt á fundi  
bygginganefndar þann  
07 JUNI 2000 *[Signature]*  
Byggingafulltrúinn í Hafnarfirði  
Erlendur Hjálmarsson  
*TIL EINS AAS*

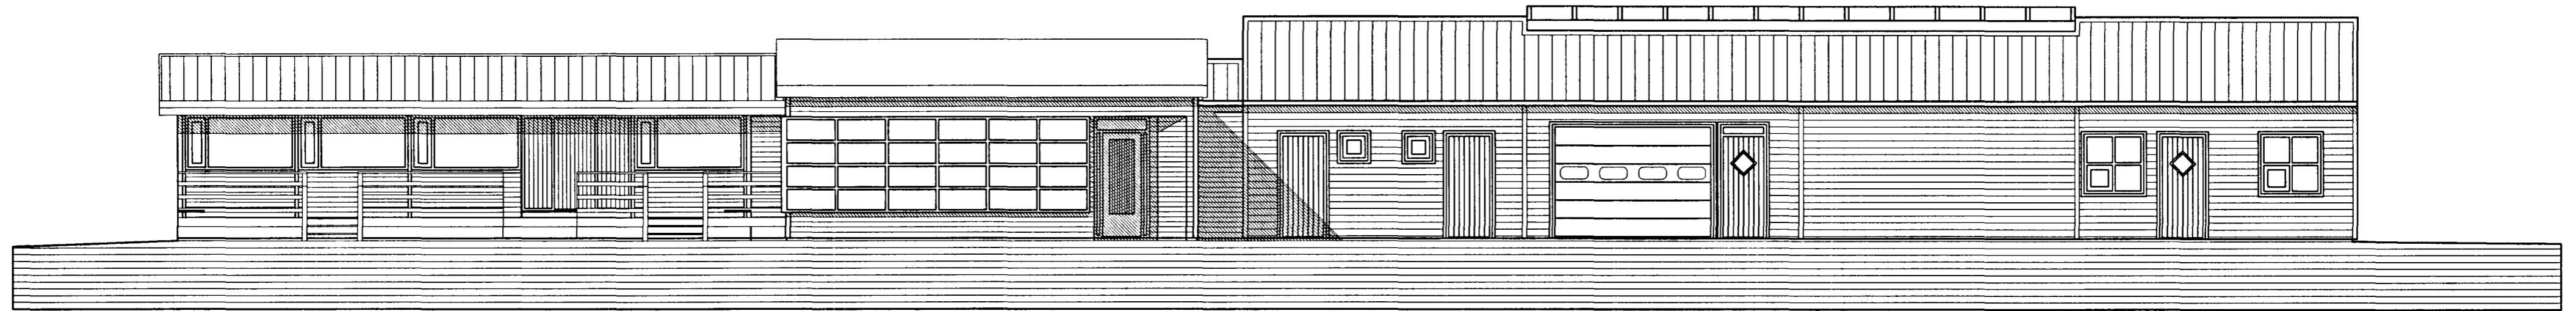

ÚTLIT SUÐUR MKV. 1:100.

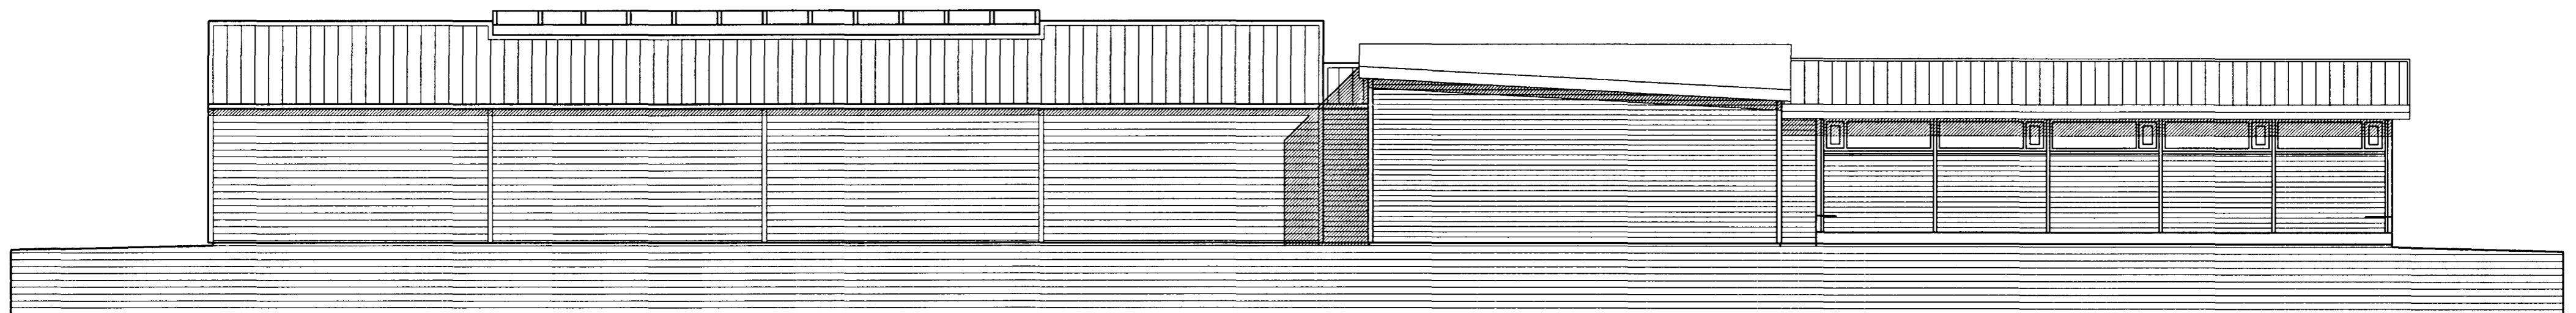

ÚTLIT NORÐUR MKV. 1:100.

## KAPLAKRIKI ÍÞRÓTTASVÆÐI FH HAFNARFIRÐI.

Sigurður Þorvarðarson byggingafræðingur bfi.  
Teiknistofan Strandgötu 11 220 Hafnarfirði.  
STH. teiknistofan ehf. kt. 510298-2769. Kf. aðalhönnuðar: 14.1250-4.189.  
Sími: 5651510. Fax: 5651299. Netfang: teiknistofan@islandia.is

Skýringar:	Aðaluppdráttur.
Teikning:	Útlitsmyndir
Mælikvæði:	1:100.
Undirskrift:	<i>10/5 2000 [Signature]</i>
Blað nr: 3 af 5.	Dagsetning: 3 maí 2000.
Fyrirlestrar- og tækjasatur teiknaður skv. fyrri teikningum og uppmælingu á staðnum.	
Breytt:	