




SJÓNARHORN A.

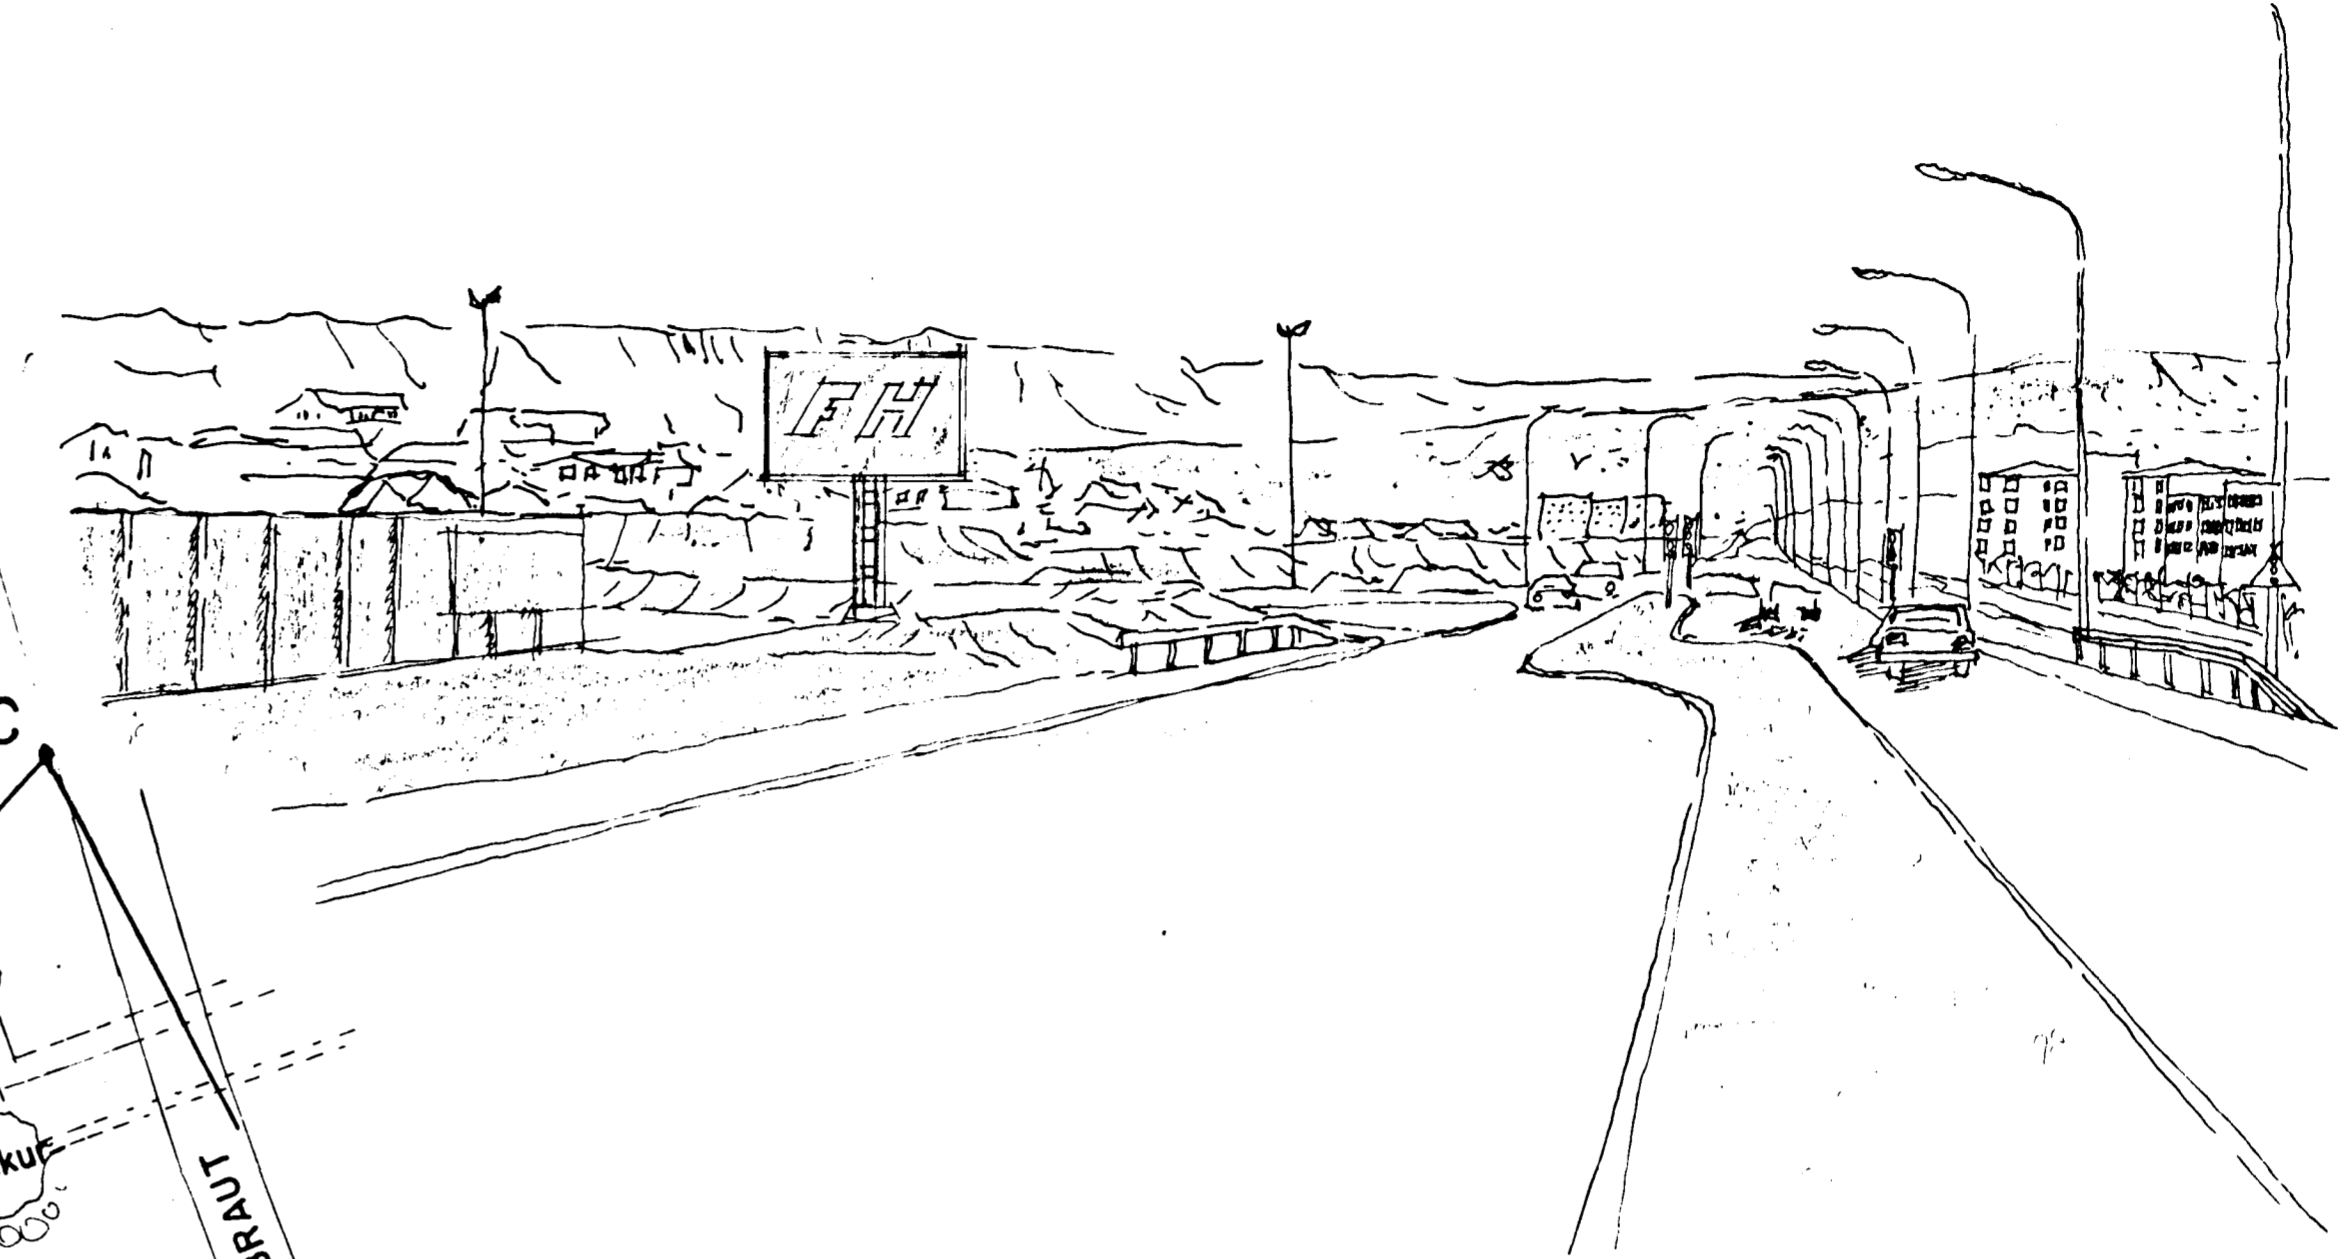

SJÓNARHORN B.

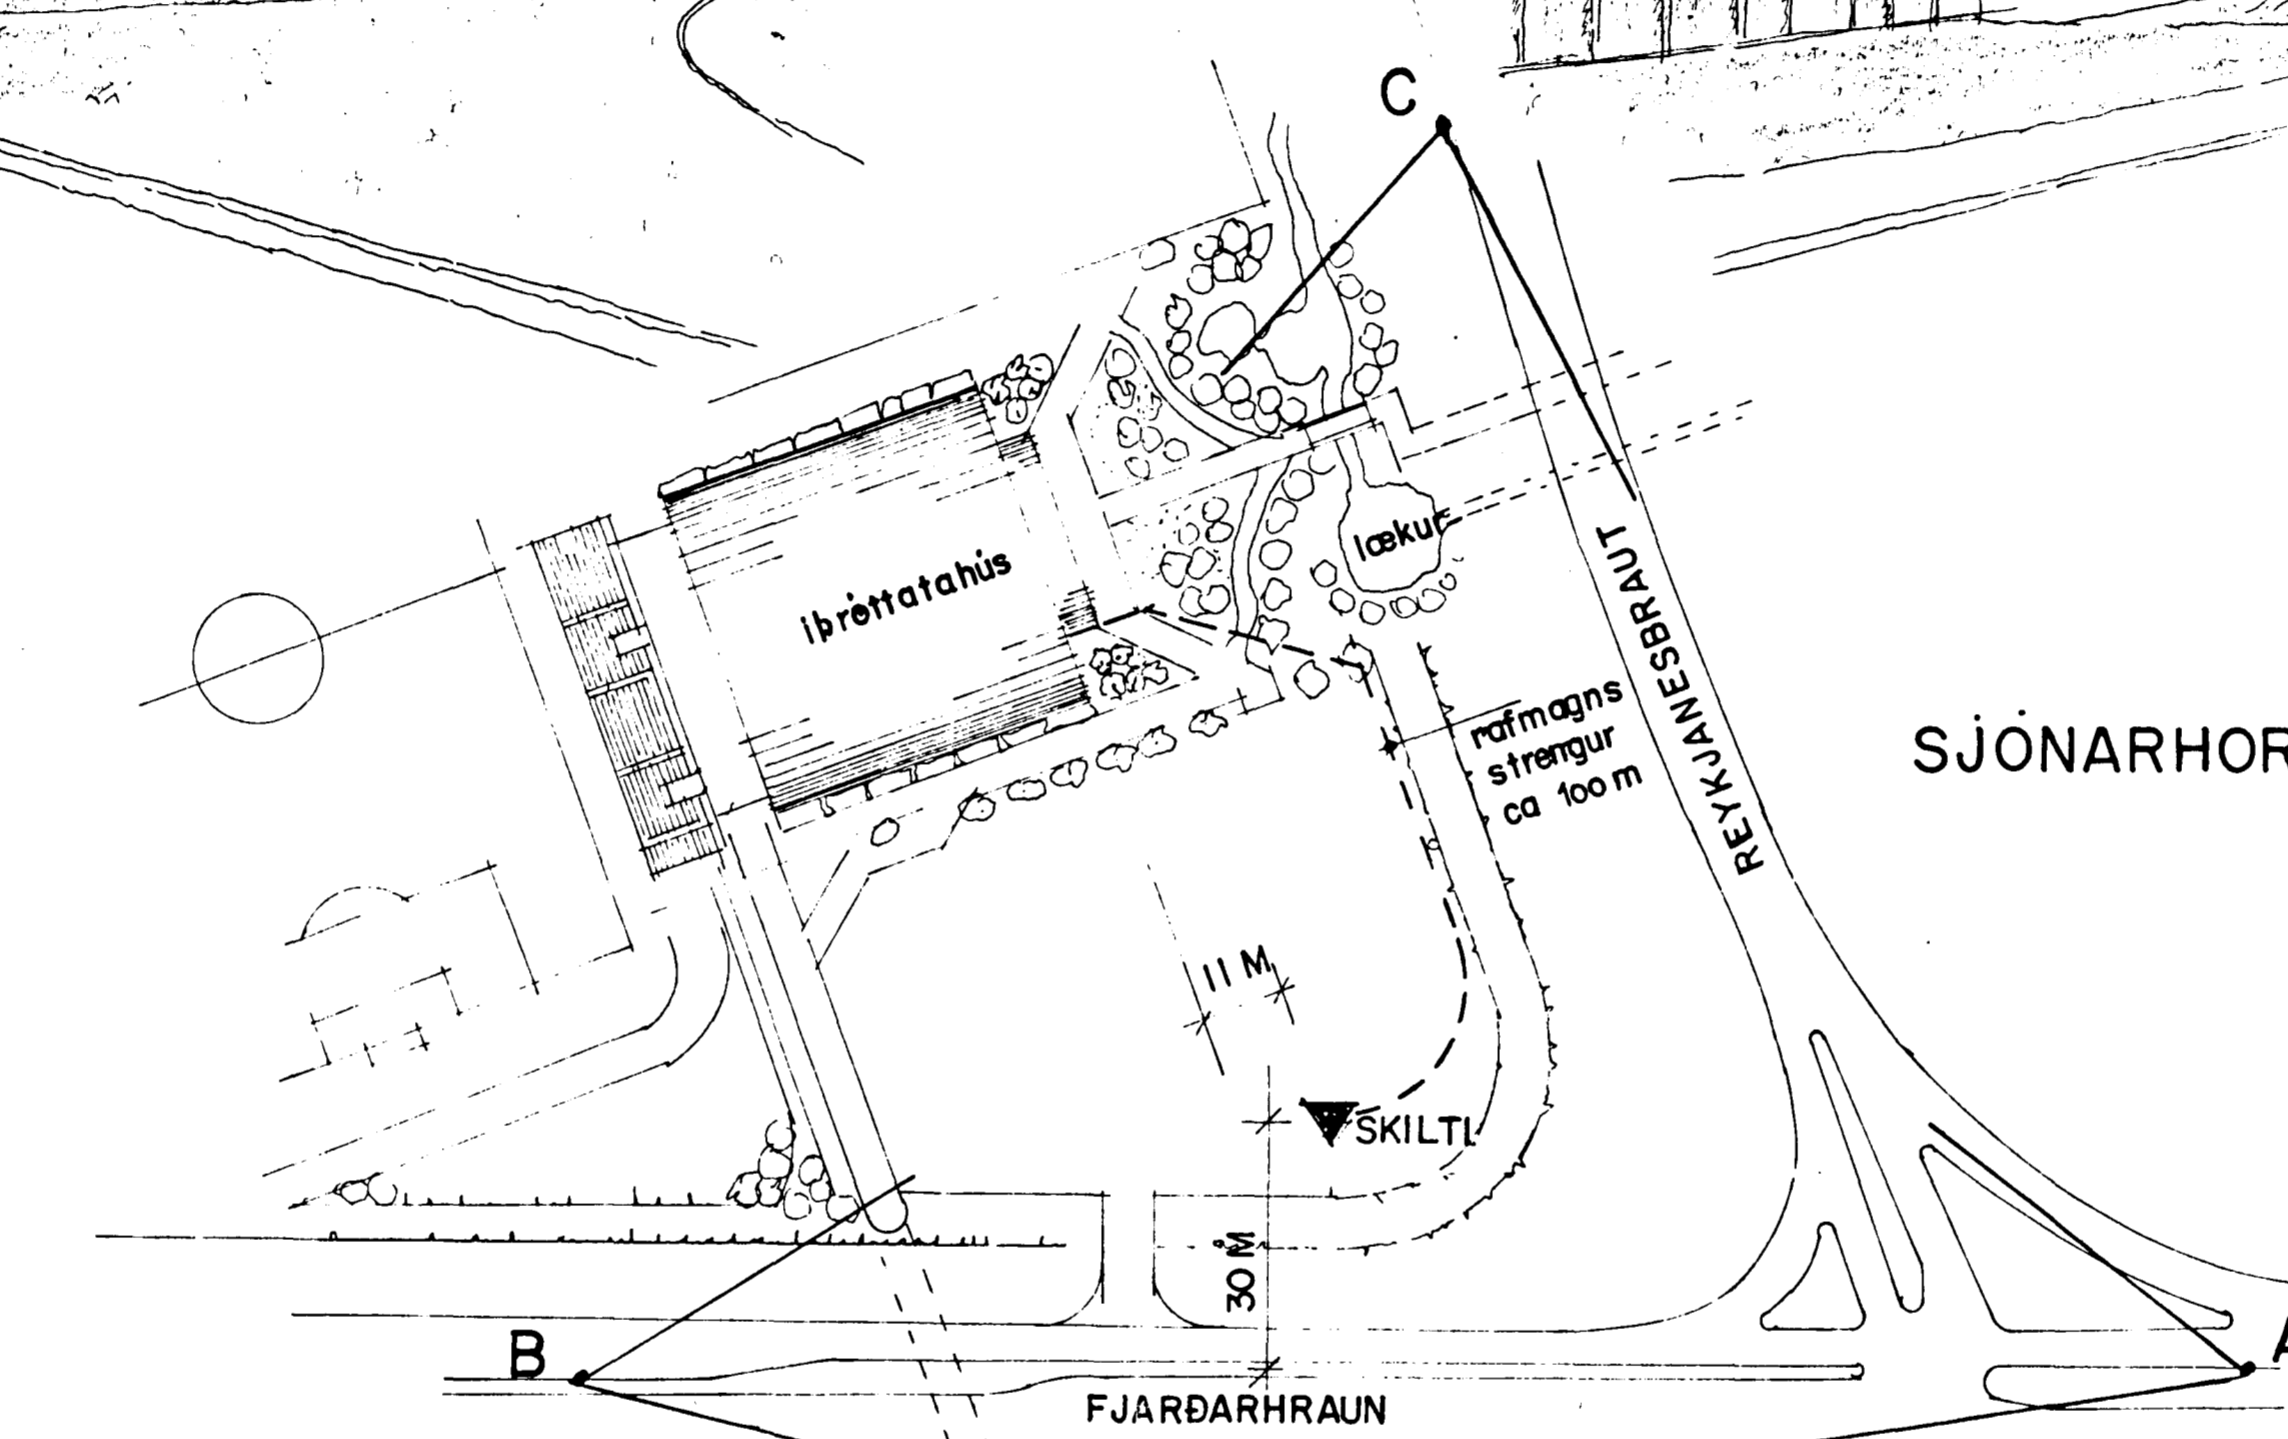

AFSTÖÐUMYND 1:1000

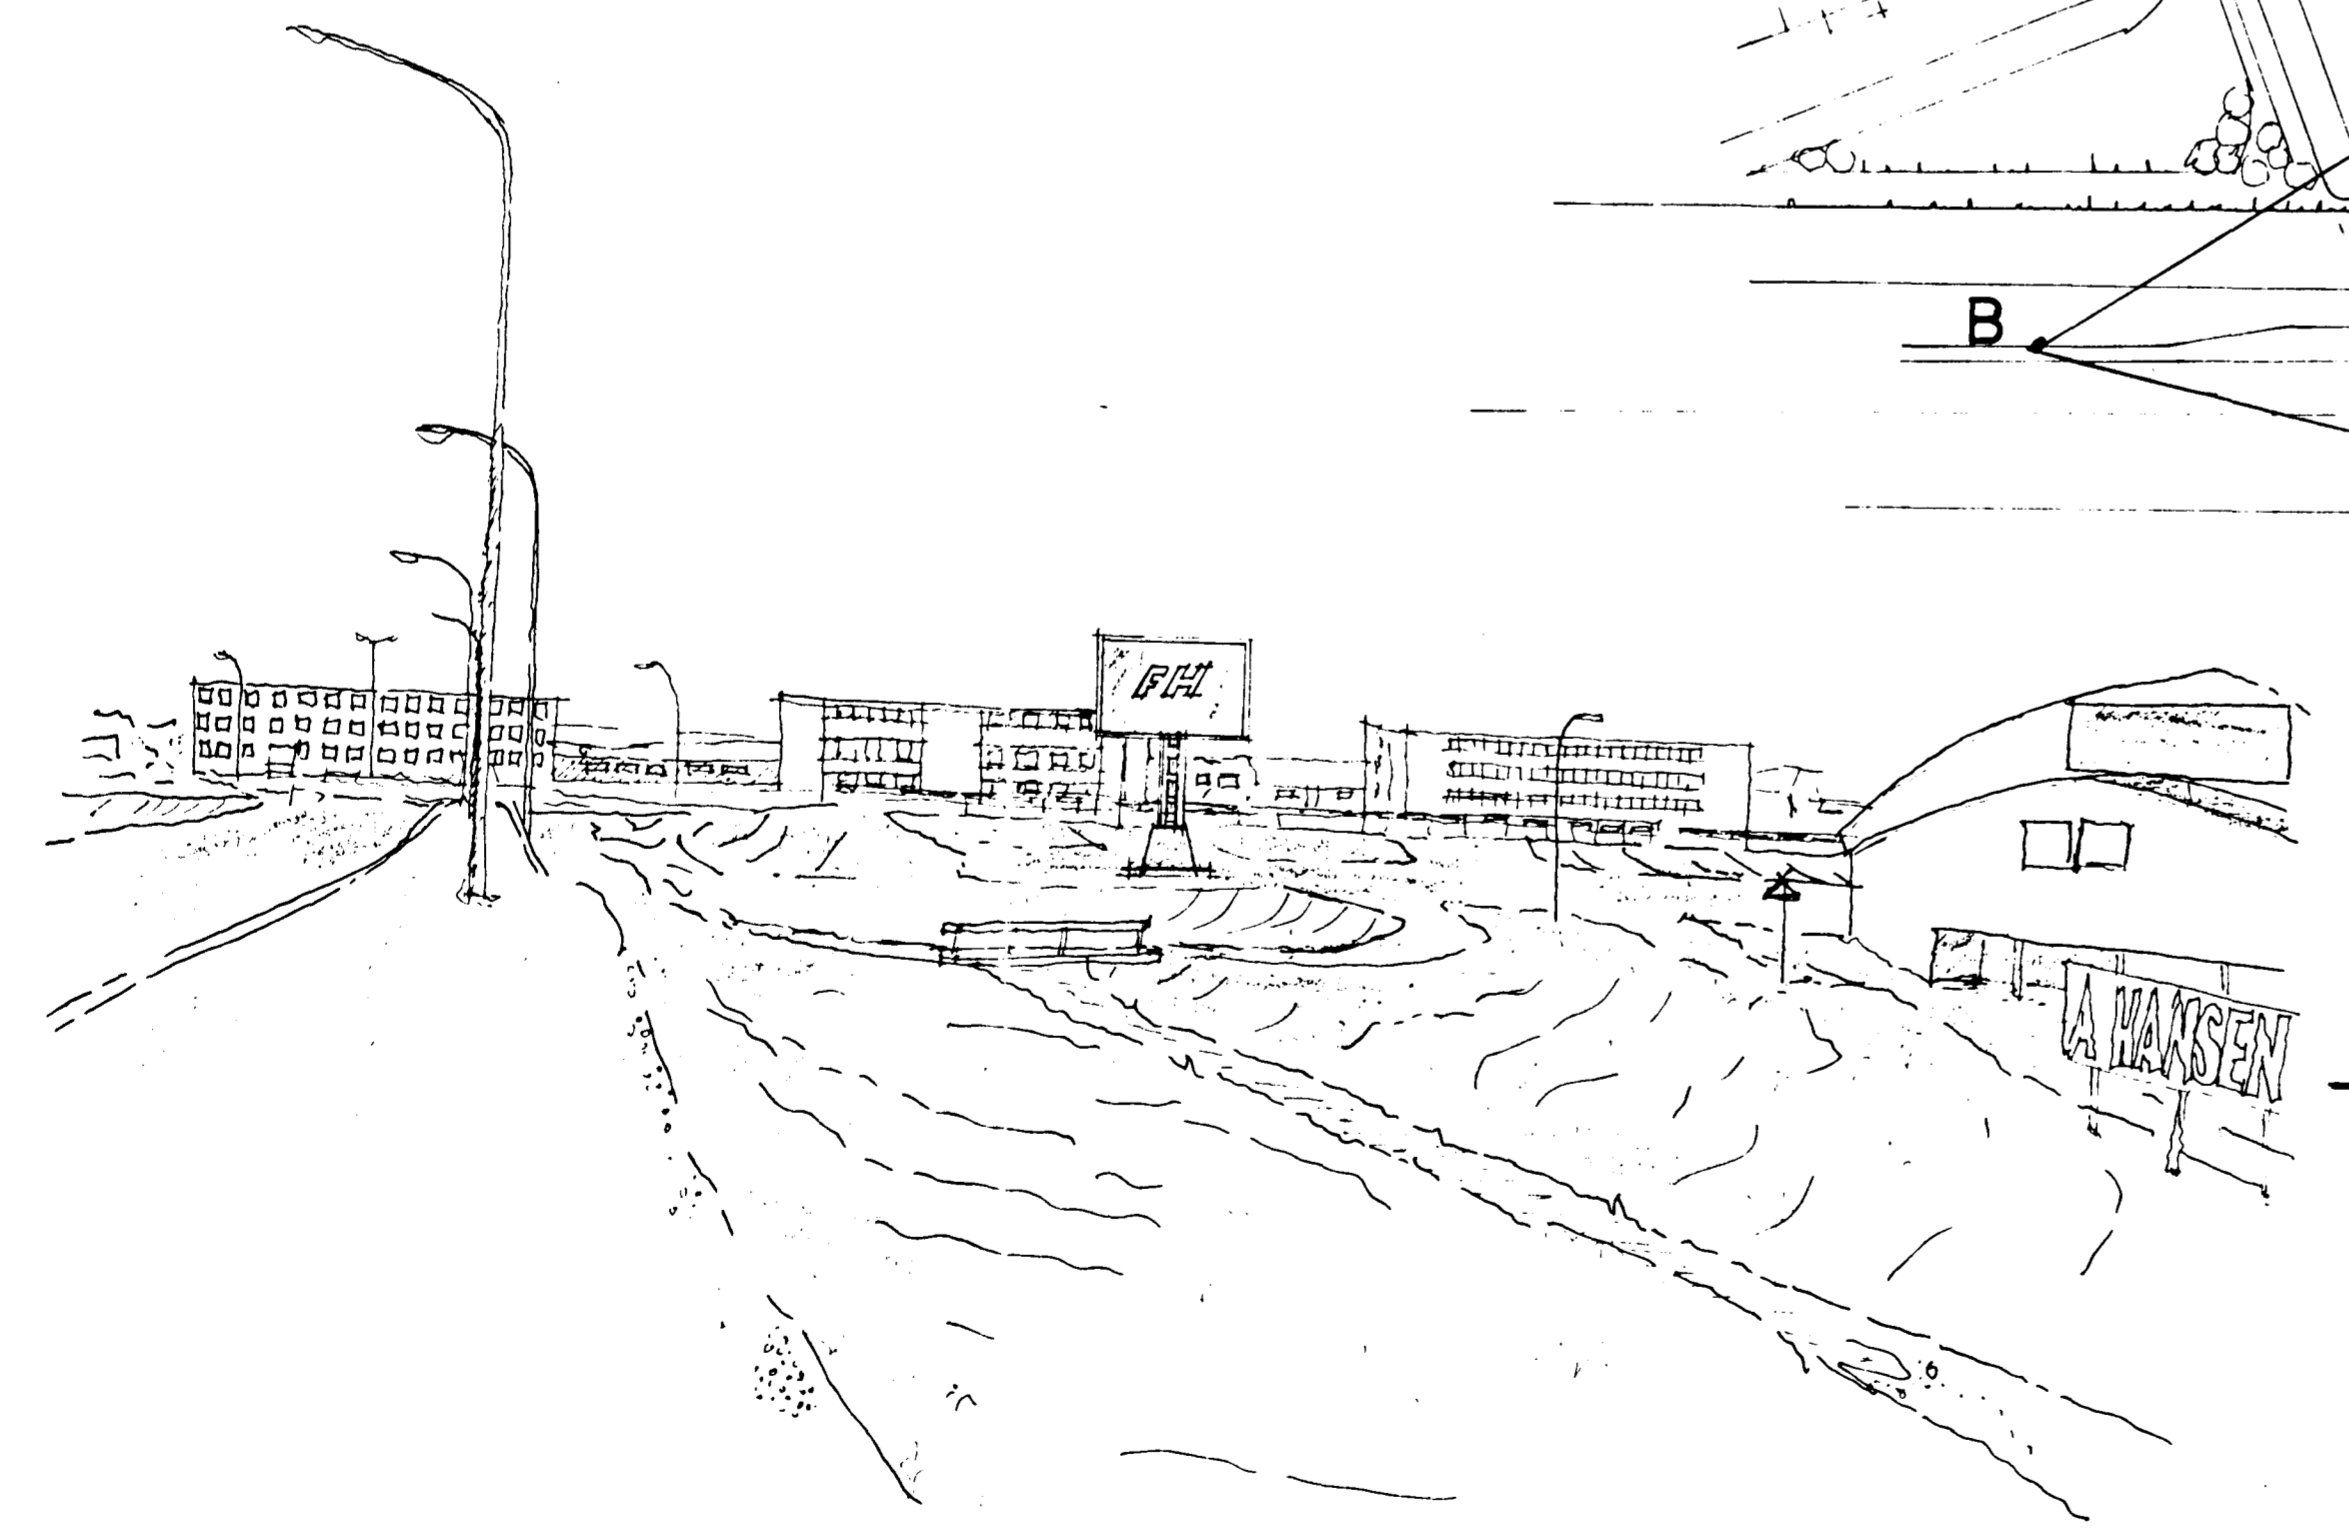

SJÓNARHORN C.

