



AUSTUR OG VESTURHLIÐ

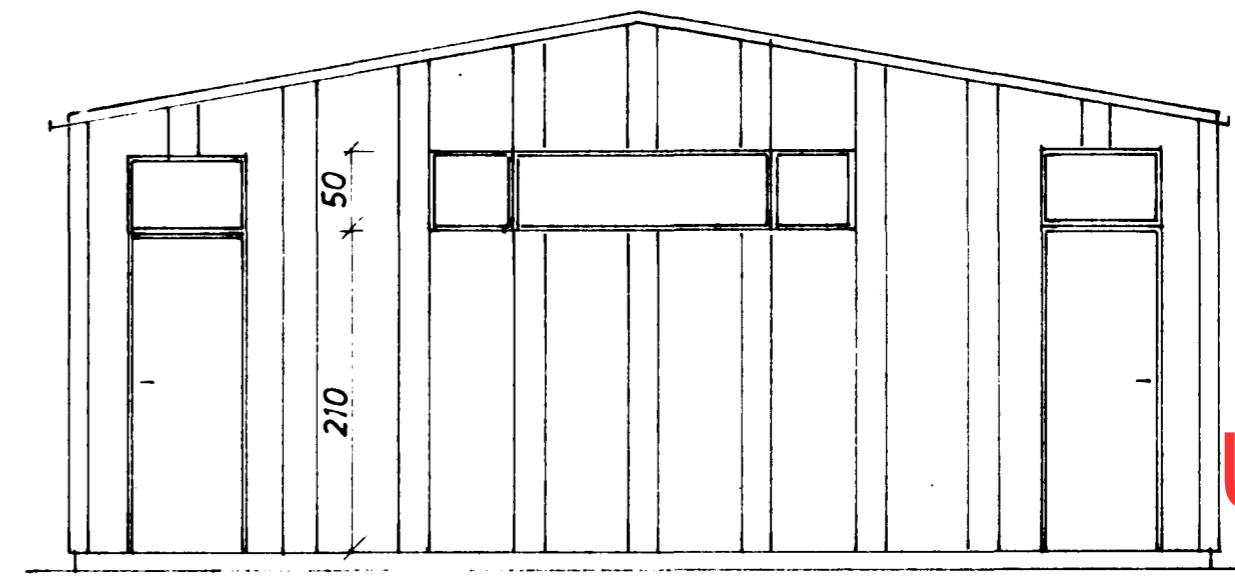


NORÐURHLIÐ


Úr Gildi

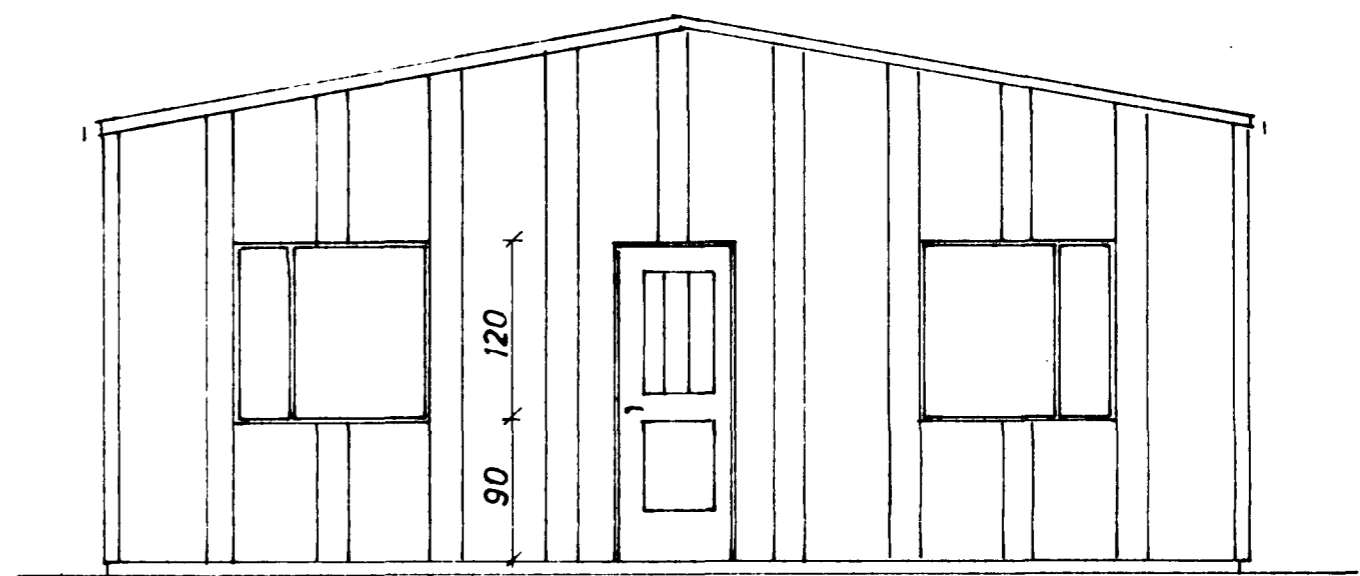

SUÐURHLIÐ

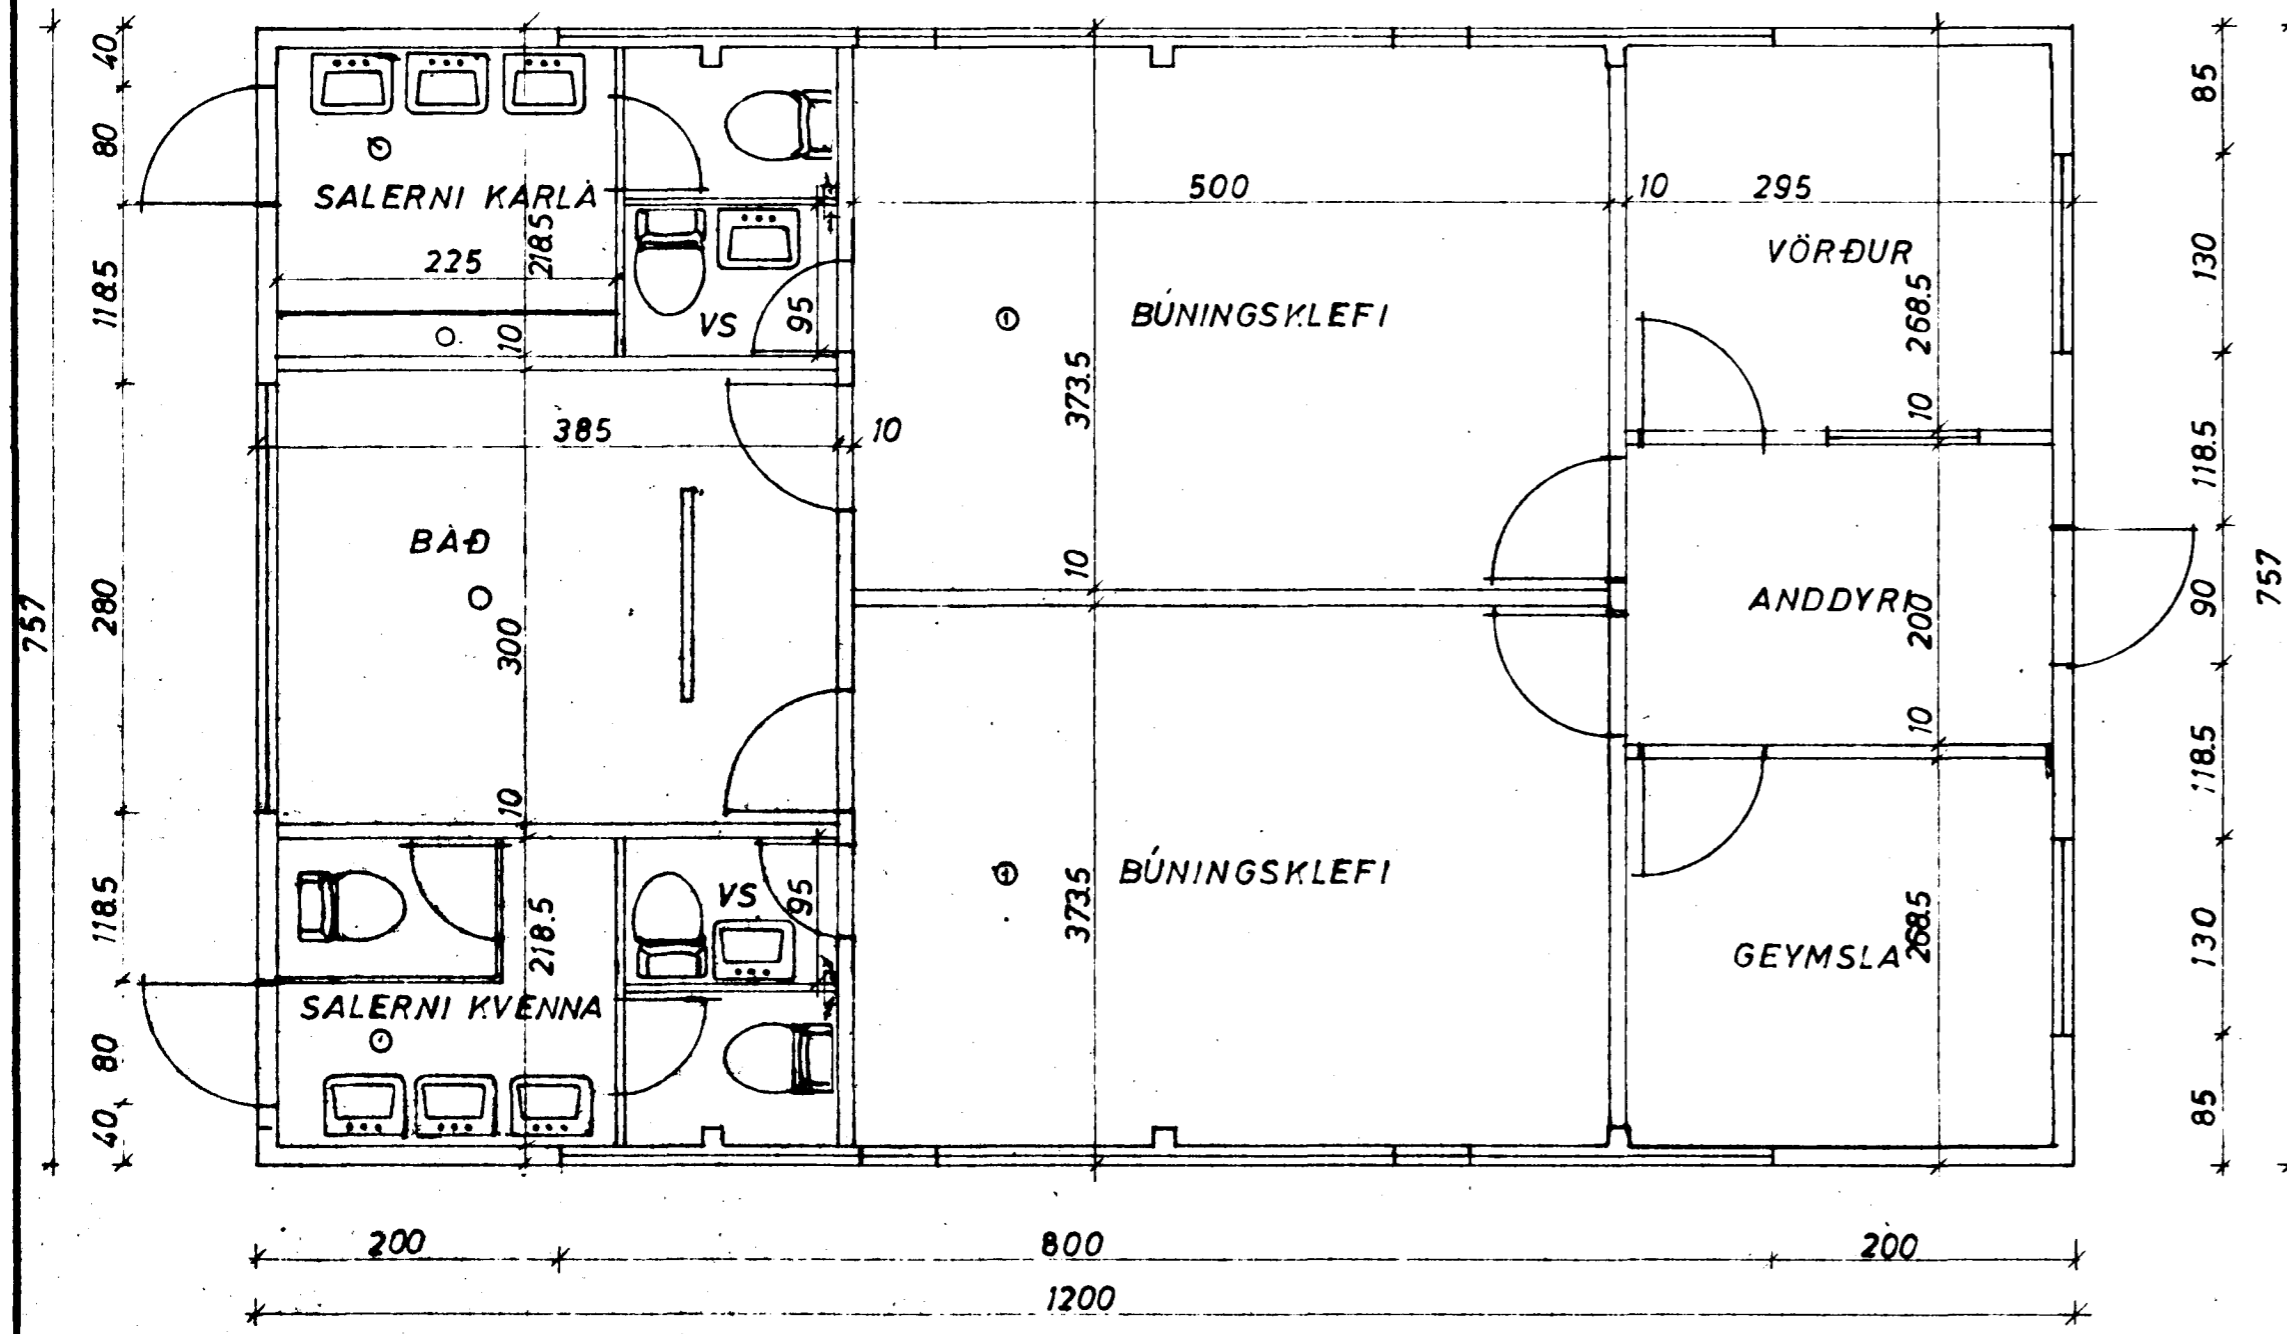

GRUNNMYND

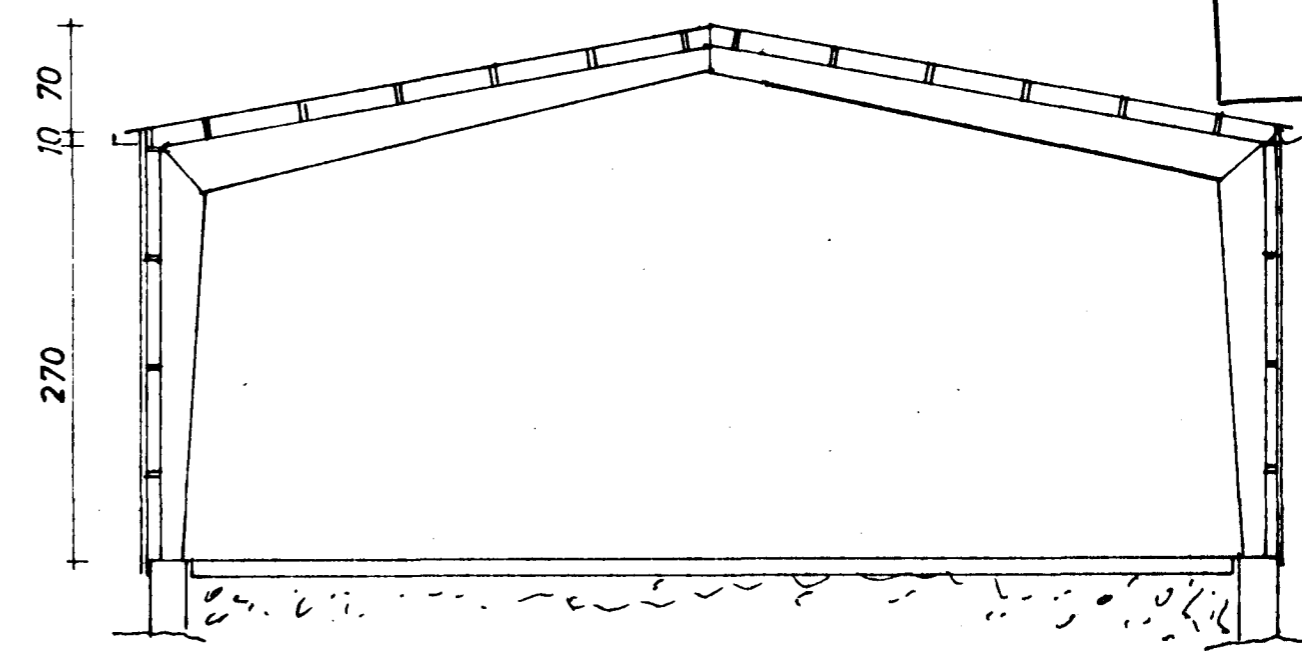

SNIÐ

BRÆÐABIRGDALEYFI
Samþykkt á fundi bygginga-
nefndar þ. 5/7 1972
BYGGINGAFULLTRÚINN
Í HAFNARFIRÐI
S. Jónsson

NB. RAFMAGNS HITUN.

F.H. BÚNINGSHÚS Í KAPLAKRIKA	MÆLIKVARDI 1:50	VERK	TEIKN NR 1
ÚTLIT. GRUNNMYND OG SNIÐ	Hannað: Teiknað: <i>YJB</i>	Yfirráð: Samþ: <i>YJB</i>	DAGS JÚNÍ '72
JÓHANN GUNNAR BERGPÓRSSON VERKFR M.V.F. KÖLDUKINN 9 - HAFNARFIRÐI - Sími 82006	BREYTT		