



Samþykkt á fundi bygginga-
nefndar þ. 10/9 1987

BYGGINGAFULLTRÚINN
Í HAFNARFIRÐI

[Handwritten signature]

Úr Gildi

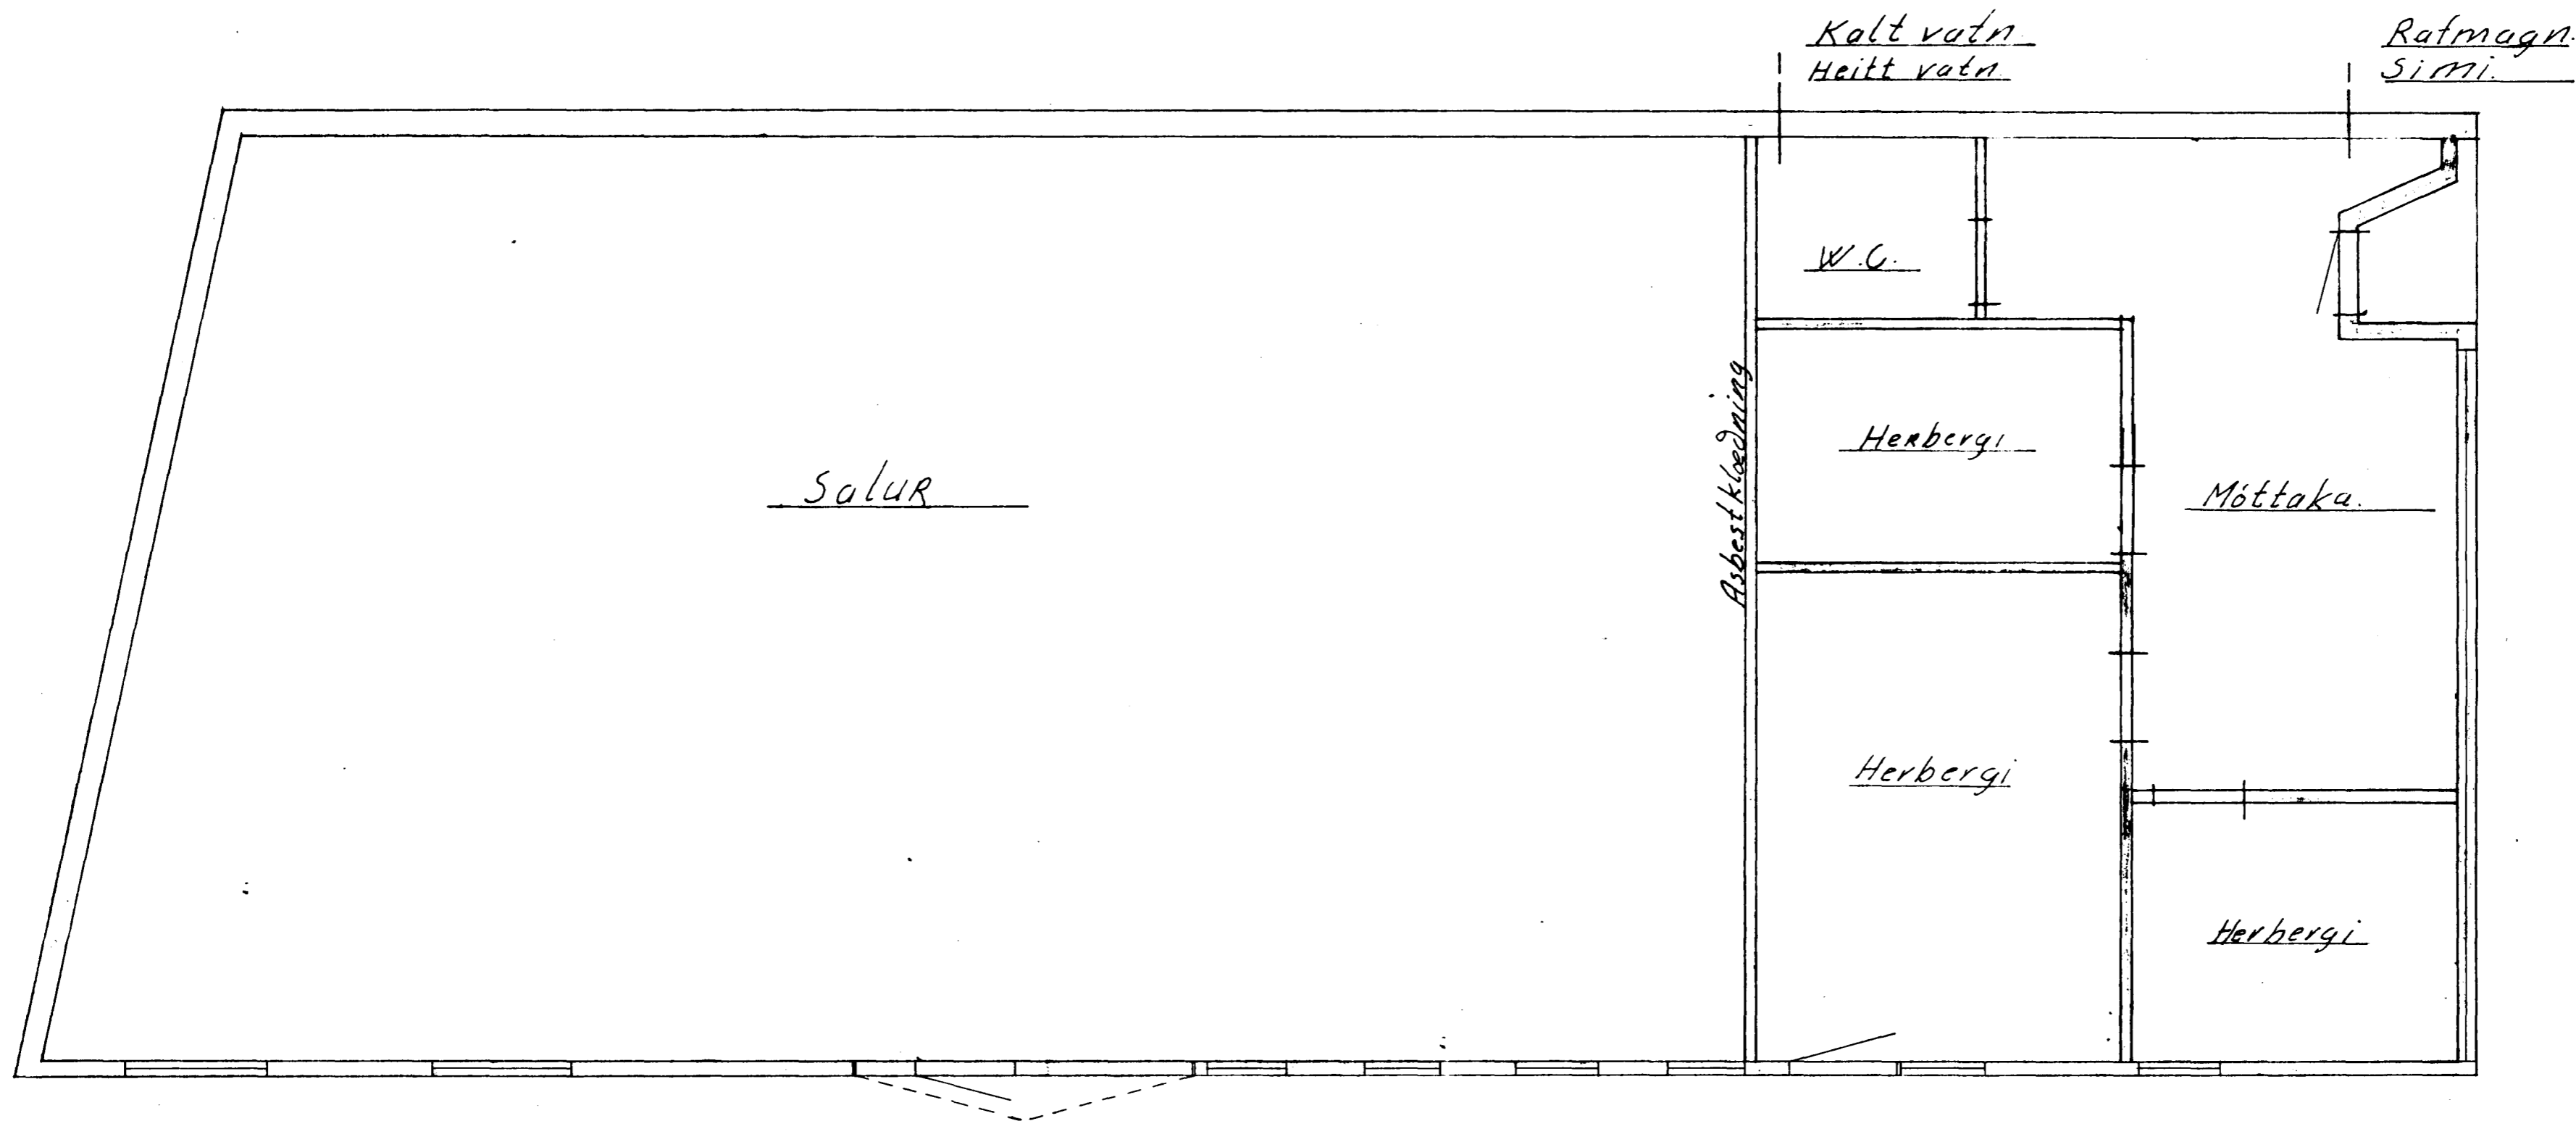

GARÐASMÍÐJAN 		LYNGÁSI 15 SÍMI 53679 PÓSTHÓLF 234 210 GARÐABÆ NAFNNR. 2528-9269	
VERK NR.	EFNISL. NR.	LAGER NR.	TEIKN NR.
29/6 87	DAGS.	NAFN	VERKKAUPI
TEIKN		K.M.	Fimleikafélag Hfj.
REIKN			VERKEFNI
ATH.			
MKV	1:50	HEITI	Grunnmynd. Aðstöðuhús.